


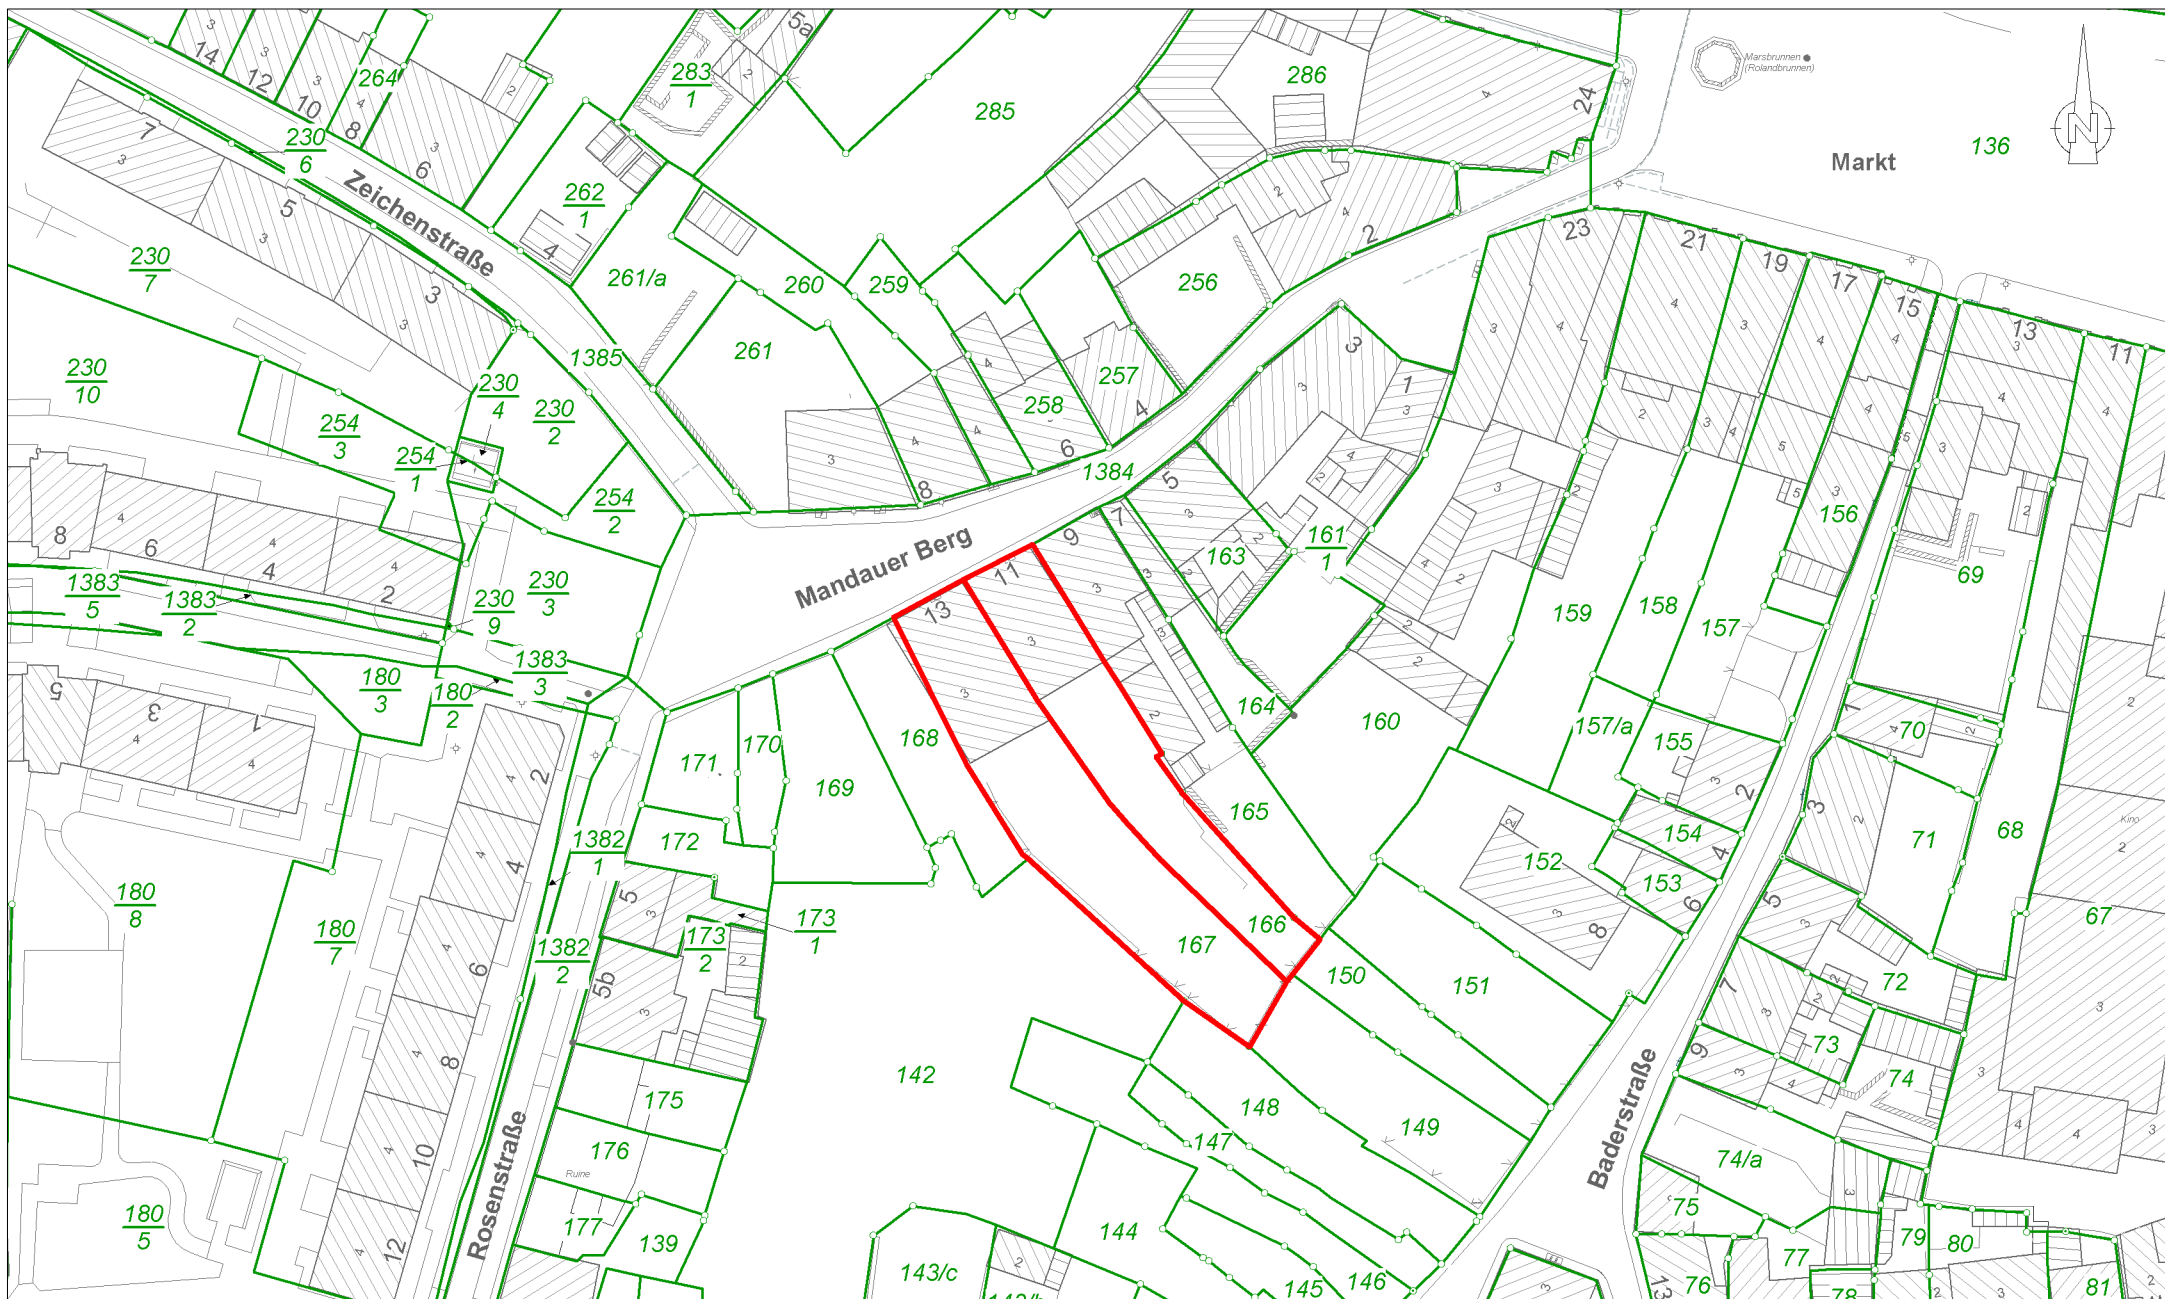

Stadtverwaltung Zittau

Lageplan Mandauer Berg 11+13 in 02763 Zittau

Flurstücke nur zur Info - keine Rechtsverbindlichkeit. (Quelle: Landkreis Görlitz, Untere Vermessungsbehörde, Stand: 03/2015)

Maßstab:

1:1000

Datum:

27.10.2015