


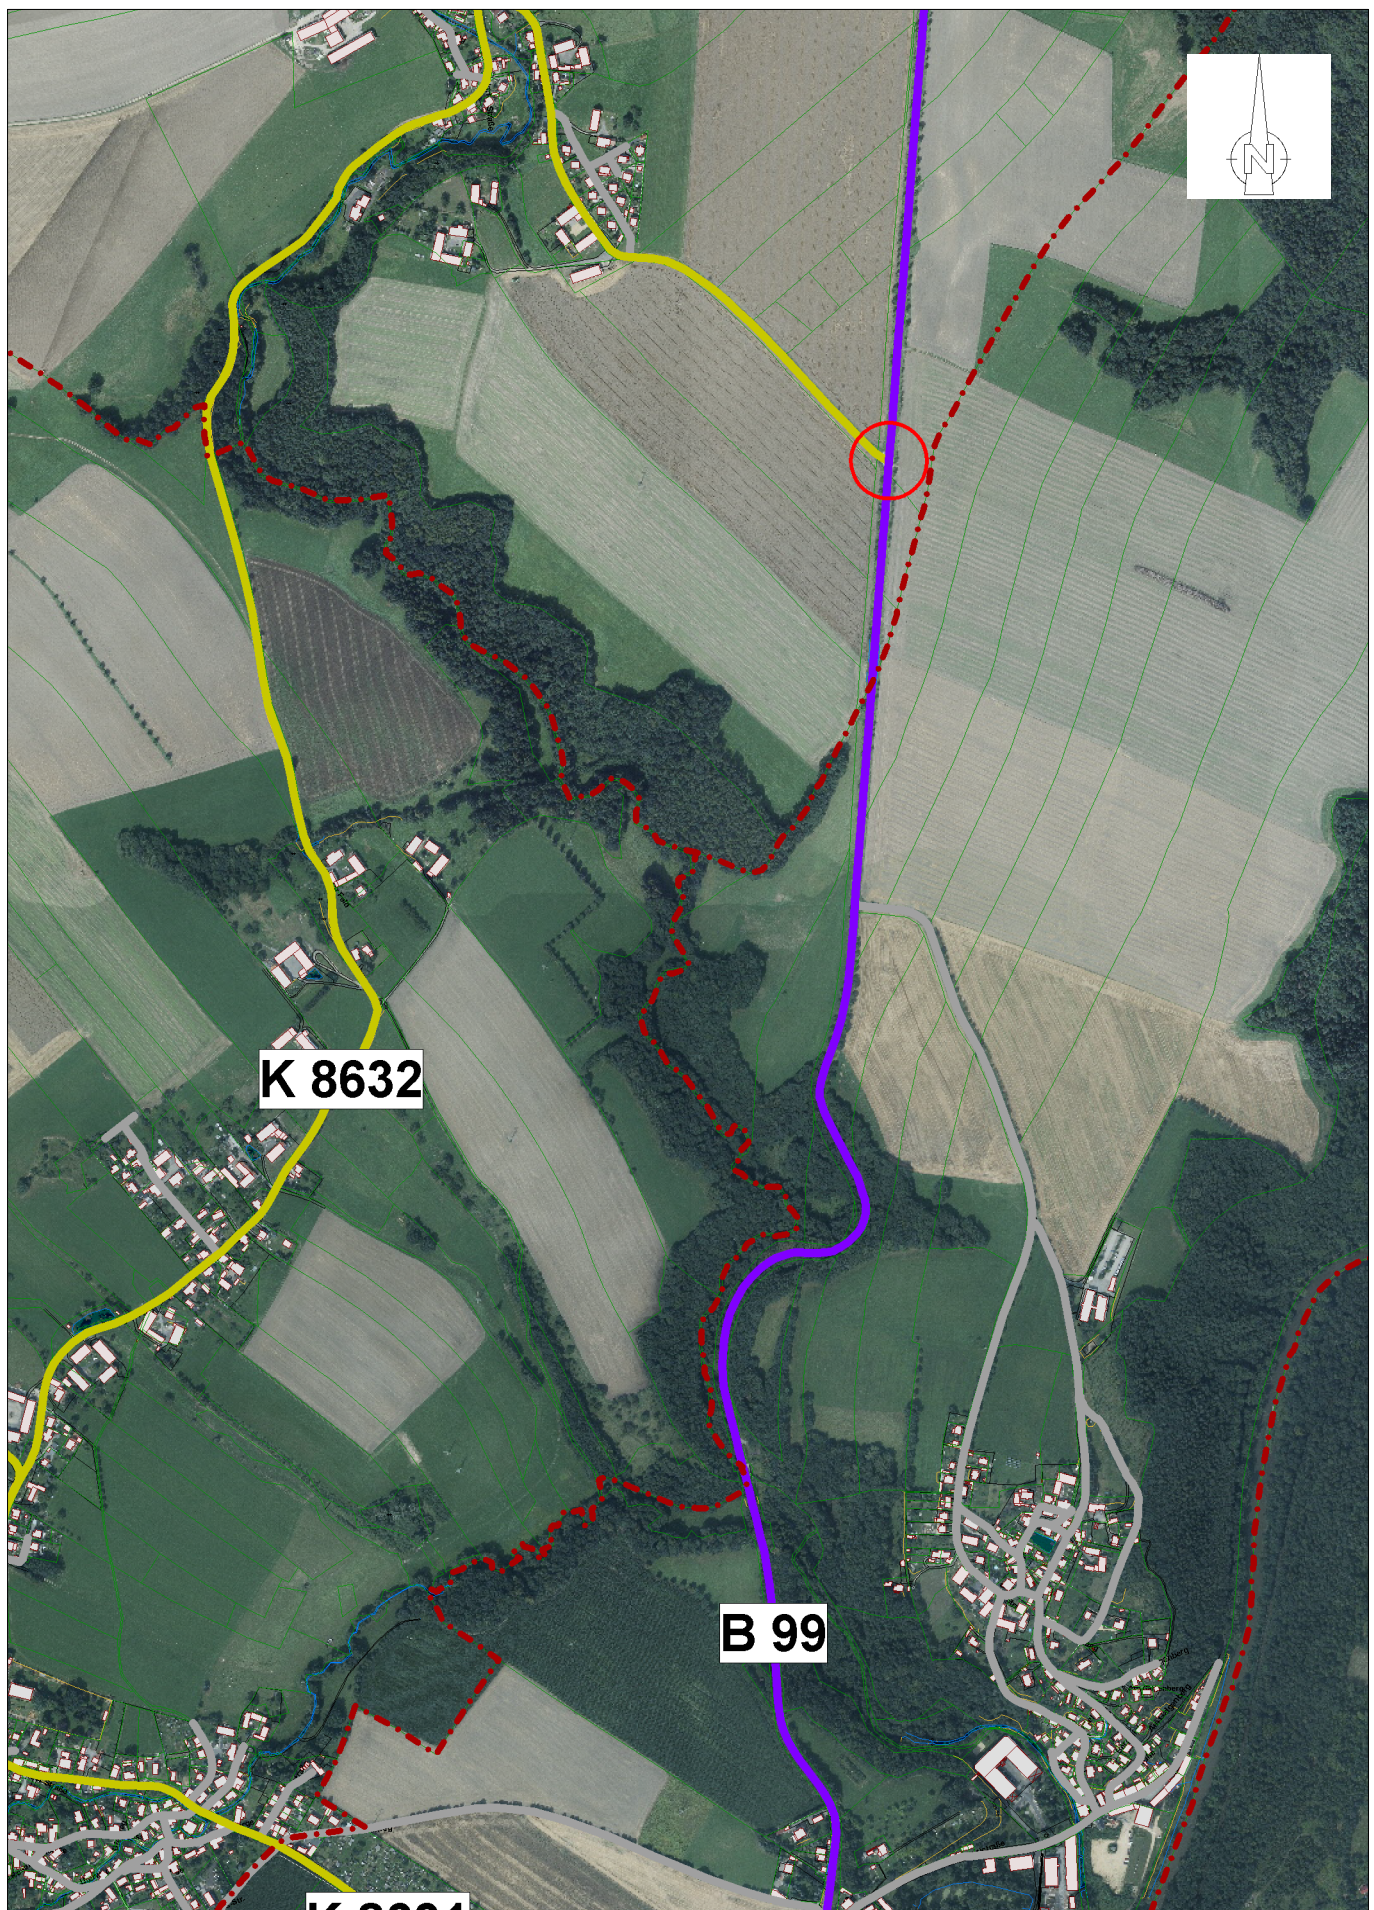

Stadtverwaltung Zittau

Die dargestellten Daten dienen der Information und besitzen keine Rechtsverbindlichkeit. Urheberrechte:

© Stadt Zittau

© Staatsbetrieb Geobasisinformation und Vermessung Sachsen (GeoSN) 2015-2018

© Landkreis Görlitz

© Sächs. Landesamt für Umwelt, Landwirtschaft und Geologie

Maßstab 1:10000

Datum 21.02.2019

Übersichtslageplan - M 1:10000 - B 99 Knotenpunkt mit K 8630 östlich Schlegel