


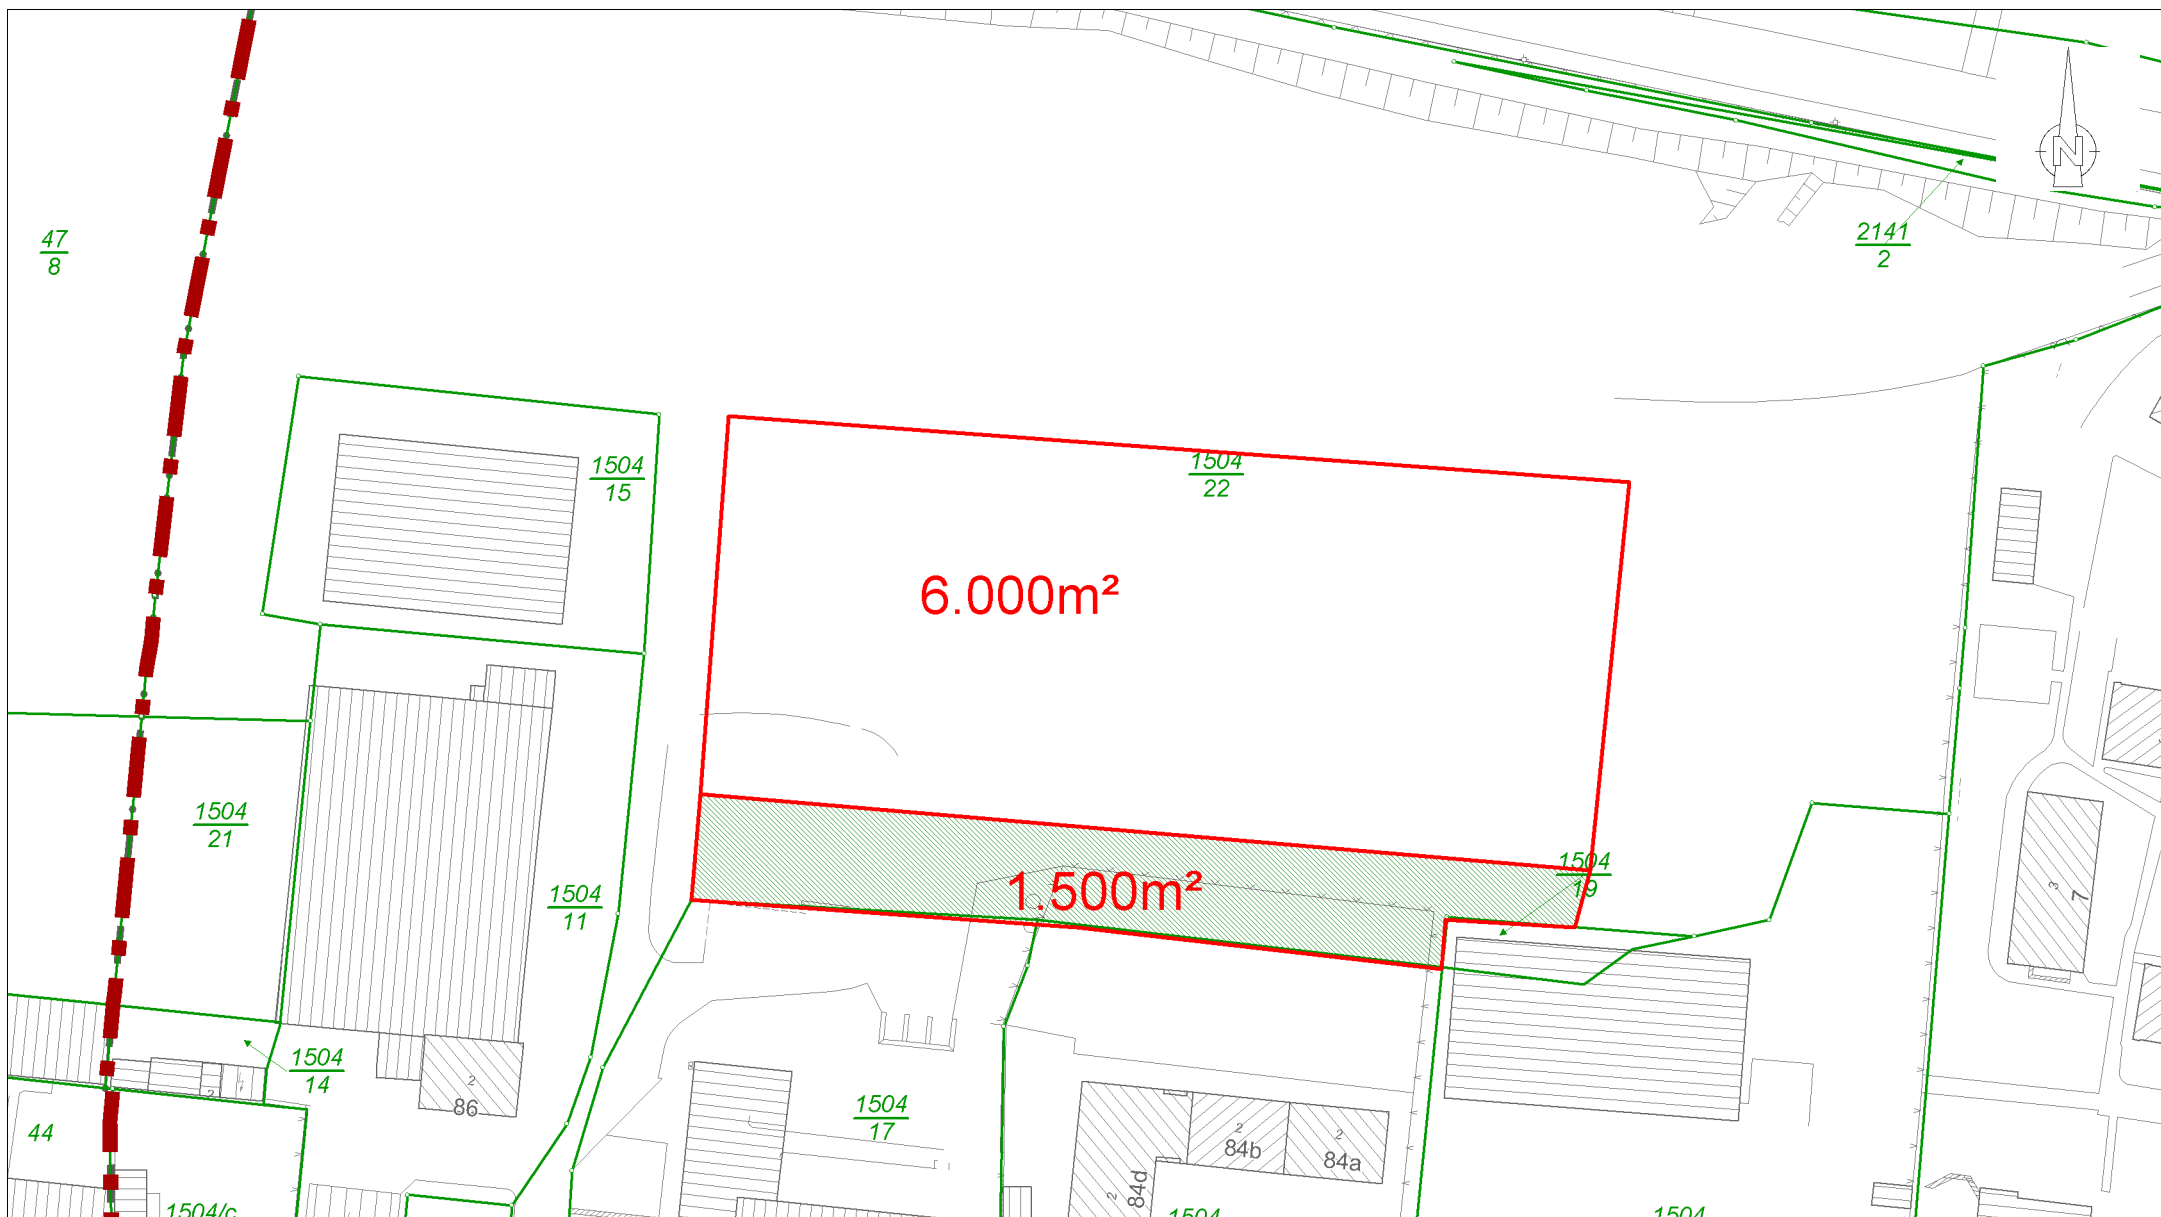

Stadtverwaltung Zittau

Maßstab 1:1000

Datum 20.05.2019

Die dargestellten Daten dienen der Information und besitzen keine Rechtsverbindlichkeit. Urheberrechte:

© Stadt Zittau

© Staatsbetrieb Geobasisinformation und Vermessung Sachsen (GeoSN) 2015-2019

© Landkreis Görlitz

© Sächs. Landesamt für Umwelt, Landwirtschaft und Geologie

190520 Lageplan GE Federnwerk, Parzelle Bauunternehmen Herwig