


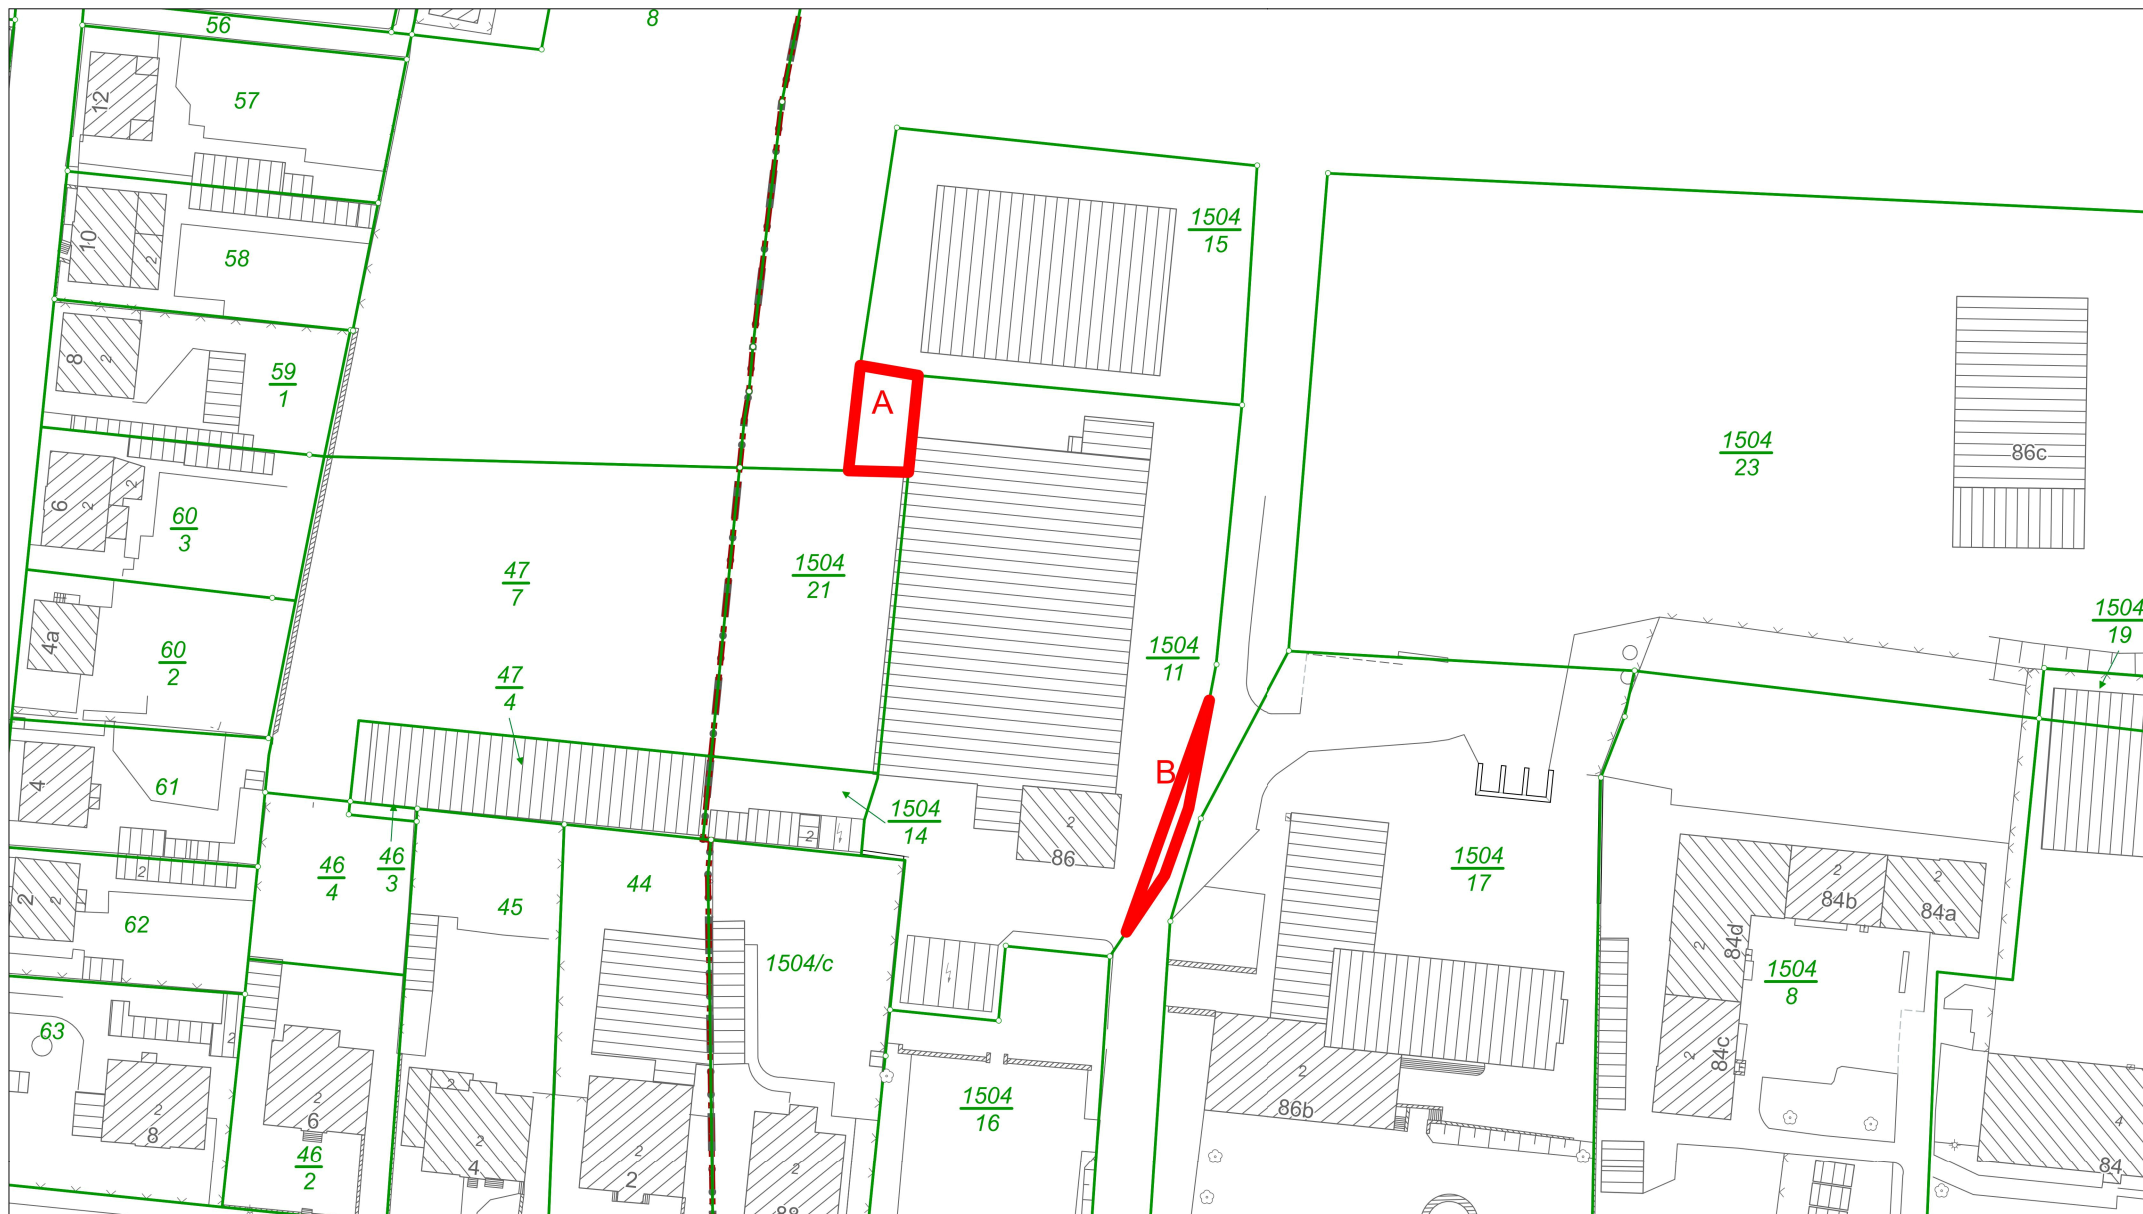

Stadtverwaltung Zittau

Maßstab 1:1000

Datum 06.08.2021

Die dargestellten Daten dienen der Information und besitzen keine Rechtsverbindlichkeit.

© Stadt Zittau

© Landkreis Görlitz

© GeoSN, dl-de/by-2-0

© Sächs. Landesamt für Umwelt, Landwirtschaft und Geologie



Lageplan GE Federnwerk - Flächenkauf u. -verkauf zw. Stadt Zittau u. Mailboxde.com GmbH