


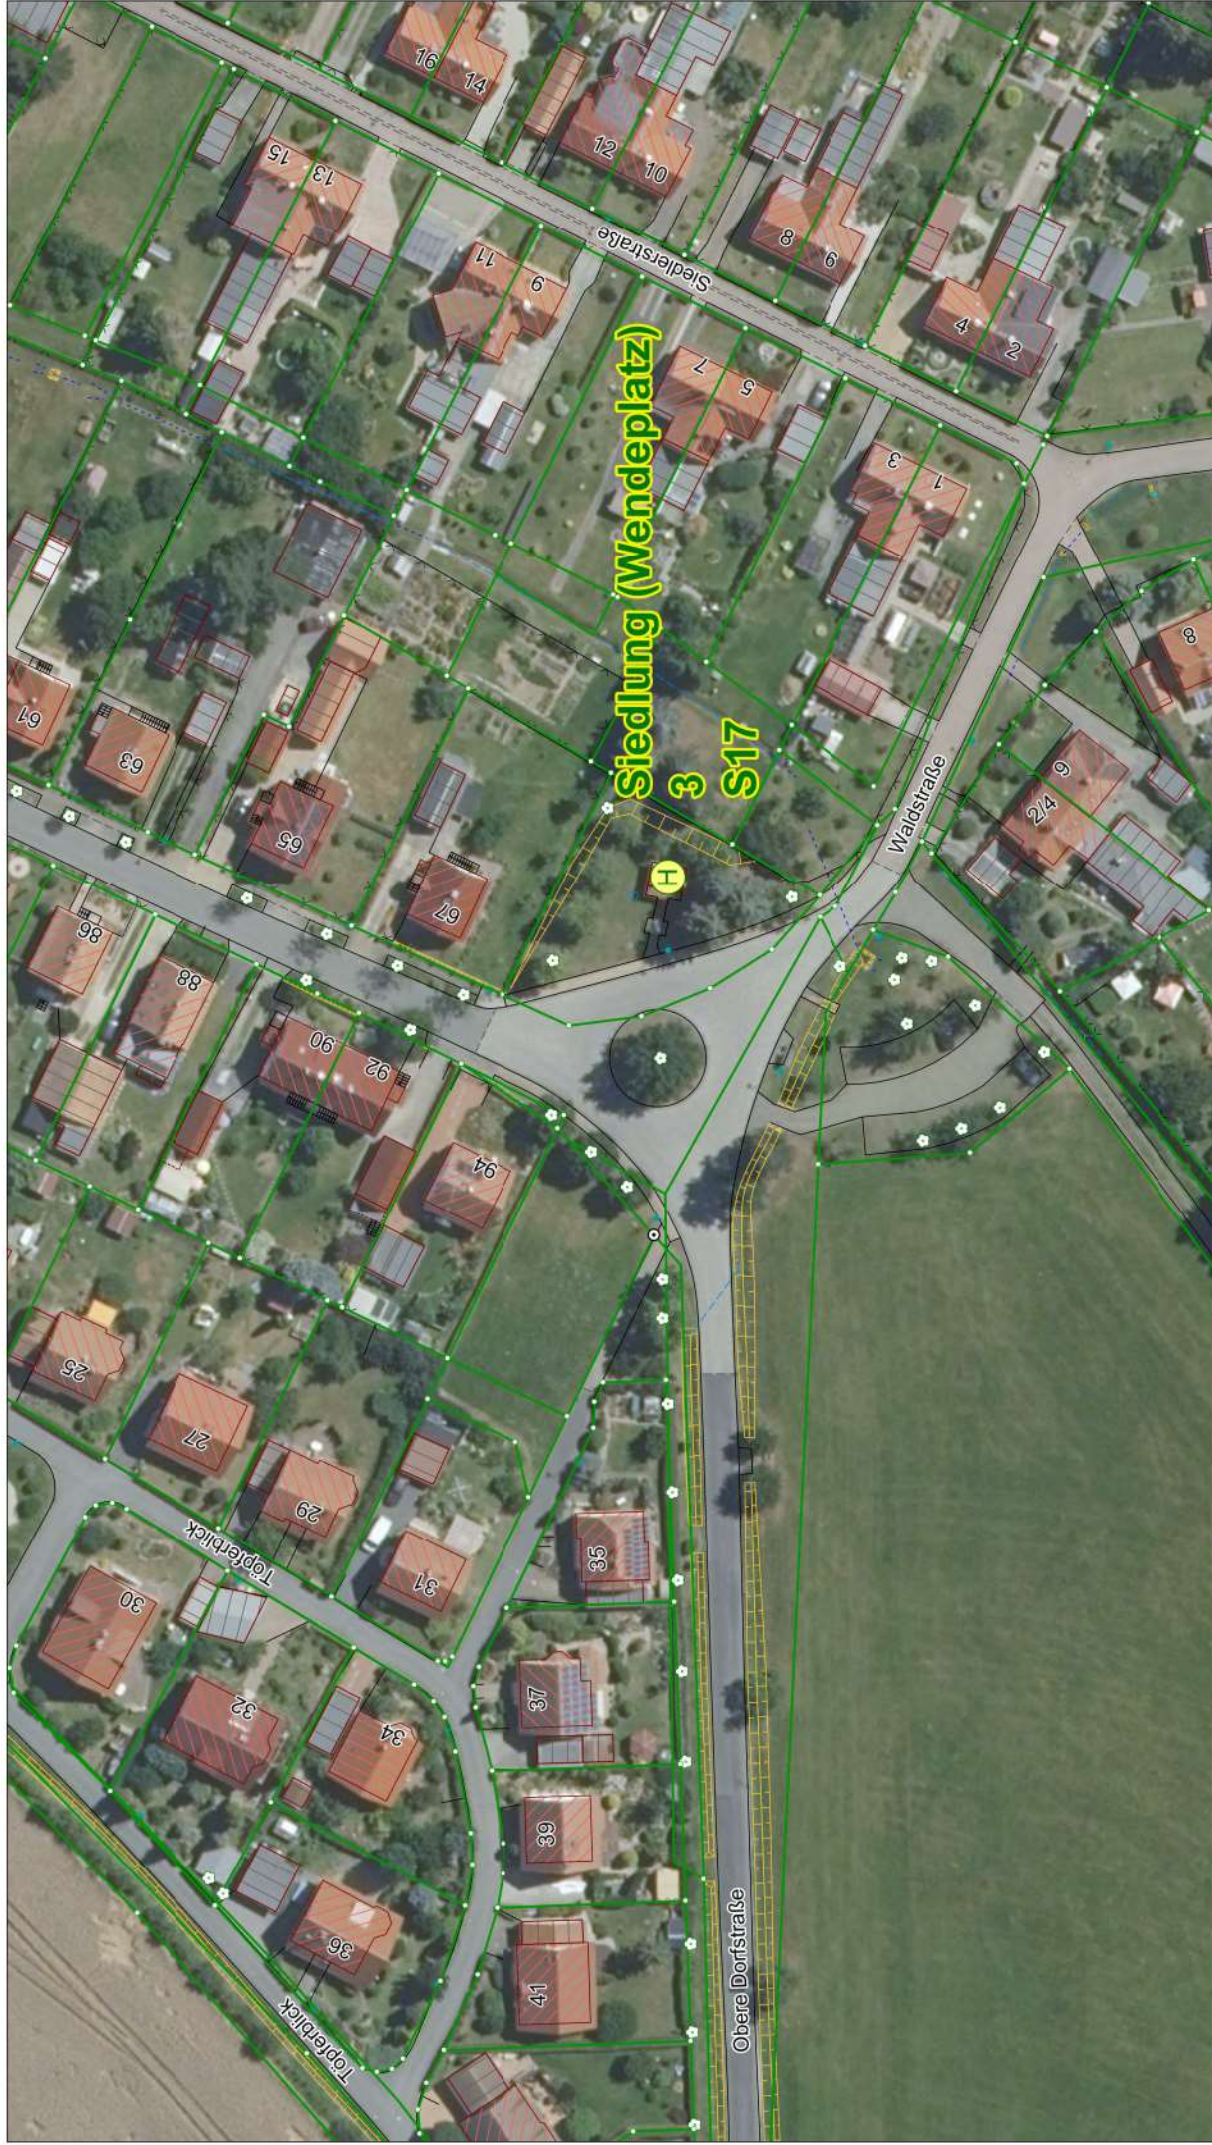

Stadtverwaltung Zittau

Die dargestellten Daten dienen der Information und besitzen keine Rechtsverbindlichkeit.

© Stadt Zittau

© GeoSN, dl-de/by-2-0

© Landkreis Görlitz

© Sächs. Landesamt für Umwelt, Landwirtschaft und Geologie

Maßstab 1:1000

Datum 23.02.2022

Lageplan - Bushaltestelle Siedlung (Wendeplatz)

