


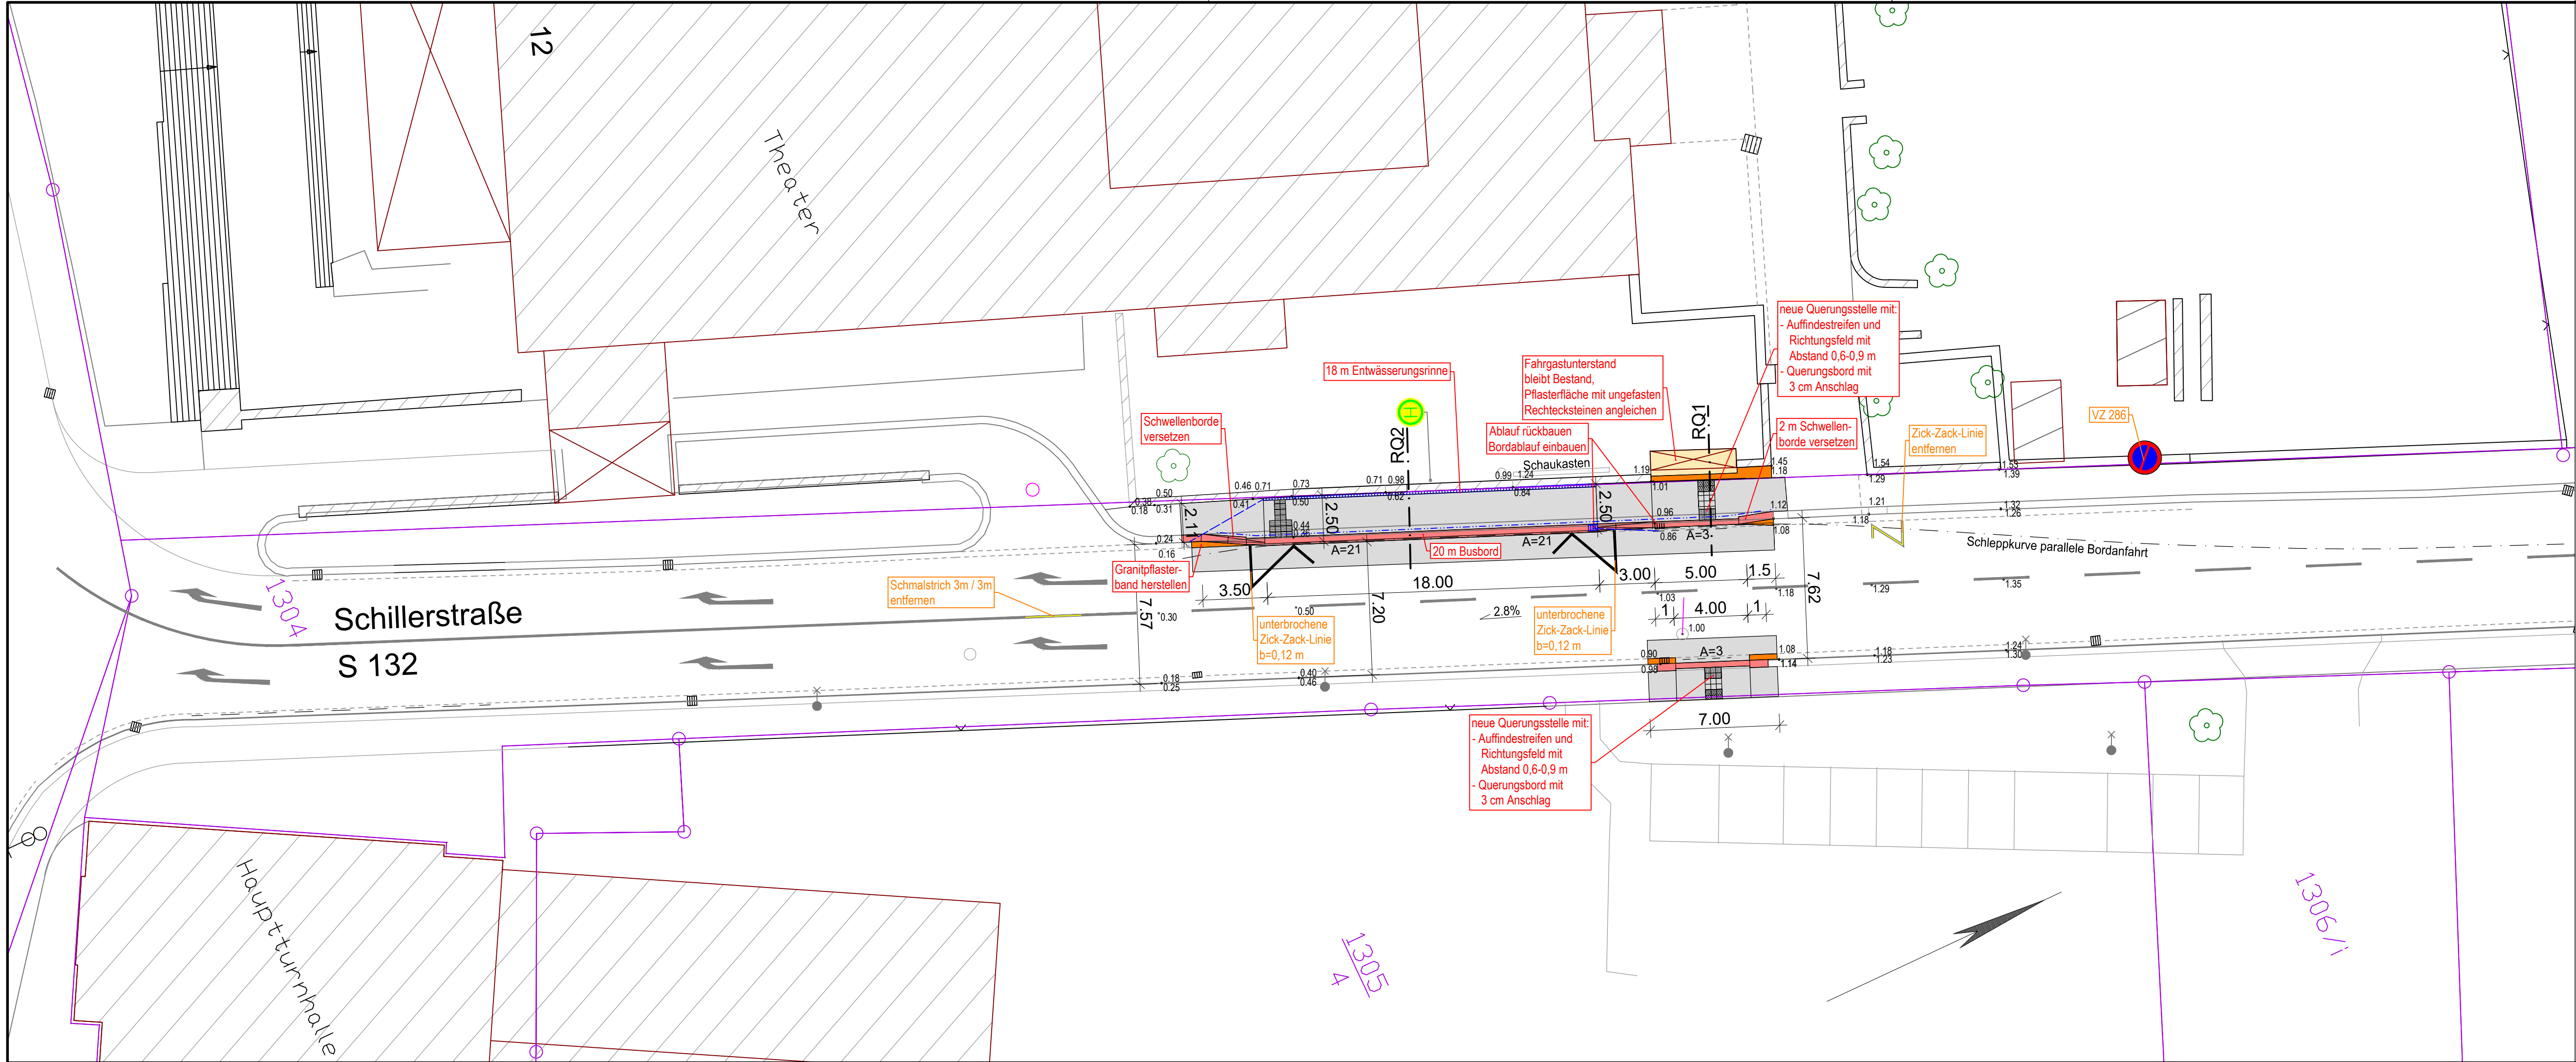

Zeichenerklärung

Planung

- Asphaltflächen wiederherstellen
- Bordersatz bzw. -anpassung
- A=6
- Auftrittshöhe (Bordanschlag) in cm
- Rillen-/Noppenplatten
- Beton-Pflasterflächen herstellen
- 3-zeilig Granitkleinpflasterstreifen/-mulde herstellen/anpassen

Bestand

- Bestandslinien
- Fahrbahnmarkierung Bestand
- Flurstücksgrenzen
- Flurstücksnummer

AUSSCHREIBUNGSUNTERLAGE

Straßenbauverwaltung:		Unterlage / Blatt-Nr.: 3 / 2	
 Große Kreisstadt Zittau Markt 1 02763 Zittau		Lageplan "Theater"	
		Maßstab: 1:200	
Baumaßnahme:			
Stadt Zittau, barrierefreie Bushaltestellen - Theater -			
aufgestellt: Stadtverwaltung Zittau		genehmigt: Stadtverwaltung Zittau	
Zittau, den ...		Zittau, den	