

R 3485690,000
H 5636995,000

33485700

33485700

R 3485781,250
H 5636995,000

Ergänzungen zur Ausführung

A) Ergänzung Legende

- Pflaster Beton - Normalformat (Grau)
- Sperrfeld - Schuppenplatten Beton (Weiß)
- Richtungsfeld / Einstiegsfeld - Rippenplatten Beton (Weiß)
- Auffindfeld (Querung) - Noppenplatten Beton (Weiß)
- Kontrastelement - Platten Beton (Anthrazit)
- Strukturelement (taktil) - Umpflasterung Einbauten mit Granitpflaster

- A Asphaltbefestigung - Ausbau Oberbau
- A(o) Asphaltbefestigung - Erneuerung Asphalt-Oberbau (inkl. Prüfung vorh. SoB)

C) Höhenangaben

Höhen Bezugsachse (Fahrbahnrand) - siehe Höhenplan
Profilhöhen - siehe Querprofil-Listen



B) Anmerkungen

Sickeranlagen:
Bereich Bussteig (Westseite) - Sicker mit Leitung / Sickerpackung
(Einordnung Anlagen nach örtlicher Festlegung)
Bereich Querungen (Ostseite) - Sicker ohne Leitung
(Überprüfung Bestand auf bestehende Sickeranlagen - ggf. Leistung anpassen)

Oberbau:
Aufbau der vorhandenen Straße ist nicht genau bekannt, daher
örtliche Überprüfung und Festlegung ggf. erforderlicher Anpassungen
erforderlich.


Markierung/Beschilderung:
Keine Straßenmarkierung vorhanden, daher auch nicht neu vorgesehen
Beschilderung Haltestelle erfolgt durch die KVG Dreiländereck
Einbau Bodenhülse nach Abstimmung mit Verkehrsbehörde und KVG

Strukturelemente:
Anstand in Laufrichtung (längs) Gehweg vor Hindernis 60 cm
Abstand seitlich Hindernis 30 cm
Anordnung Strukturelemente bei Straßenlampen und Schilderpfosten nach örtlicher Abstimmung

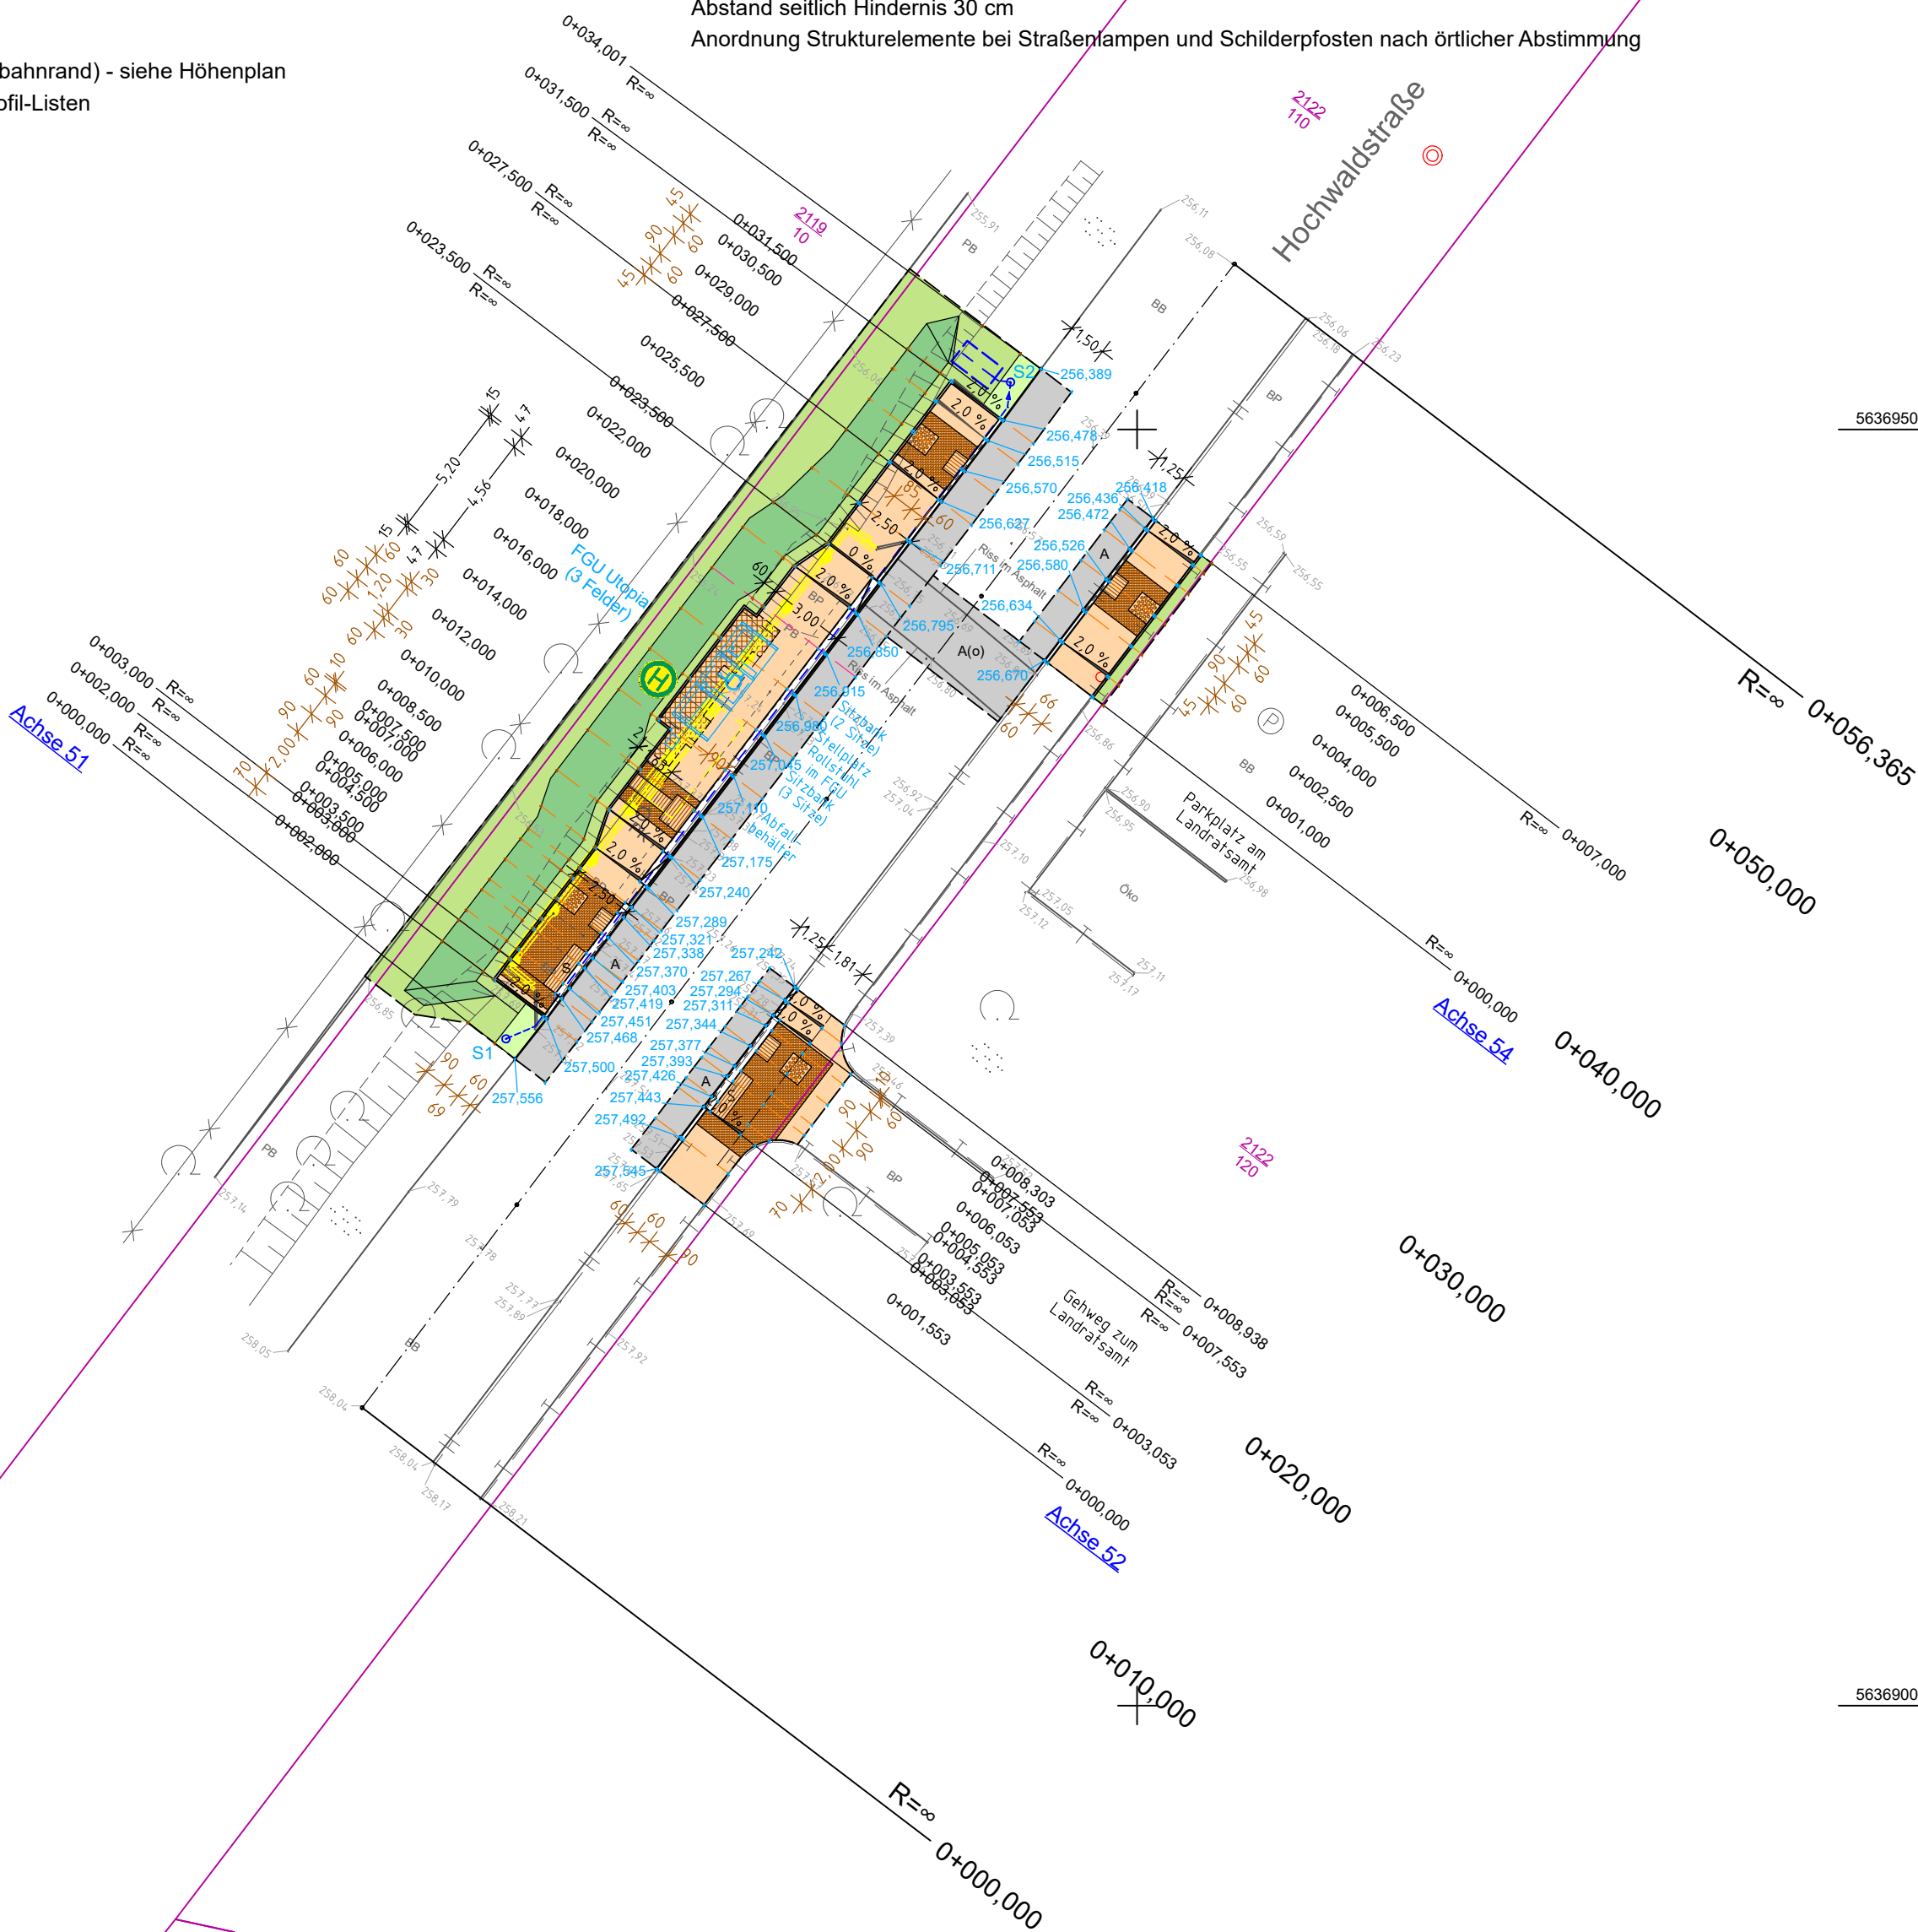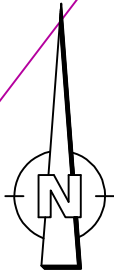

Planung

- Einschnittsböschung
- Mulde mit Fließrichtung/ Versickerungsmulde
- Fahrbahn mit Achse
- Bankett
- Wirtschaftsweg
- Radweg
- Gehweg
- Fahrbahnteiler / Insel / Parkstreifen
- Zufahrt mit Bordabsenkung gemeinsamer Geh- und Radweg
- Bankett mit Zufahrt
- Dammböschung

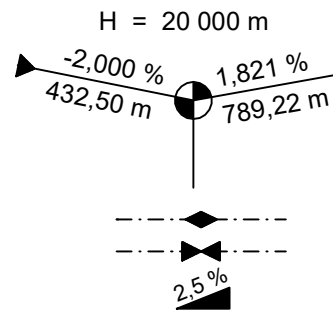

Neigungsbrechpunkt mit Angabe von Ausrundungshalbmesser, Längsneigung und Abstand zum nächsten Neigungsbrechpunkt

Gradientenhochpunkt

Gradiententiefpunkt

Querneigung

Sonstiges

- freizuhaltendes Sichtfeld
- Baumfällung

Verwaltung

- Flurgrenze
- Flurstücksgrenze

Versorgungseinrichtungen

- | vorhanden | geplant | |
|-----------|---------|----------------------------|
| W | W | Trinkwasserleitung |
| G | G | Gasleitung |
| E | E | E-Freileitung |
| E | E | E-Leitung |
| F | F | Fernmeldeleitung |
| SW | SW | Schmutzwasserleitung |
| E | E | Leitung Straßenbeleuchtung |

Versorgungseinrichtungen

- | vorhanden | geplant | |
|-----------|---------|---|
| DN 300 | DN 300 | Regenwasserleitung DN 300 (weitere Angaben - siehe Anlagen) |
| | | Straßenablauf mit Anschlussleitung |
| | | Prüfschacht |
| | | Ablaufschacht |

1

	bearbeitet:	06/2022	
	gezeichnet:	06/2022	
	geprüft:	06/2022	
Projektnummer:			

	Große Kreisstadt Zittau		
	Markt 1 02763 Zittau		

Nr.	Art der Änderung	Datum	Zeichen

AUSSCHREIBUNGSUNTERLAGE

Straßenbauverwaltung: Große Kreisstadt Zittau		Unterlage / Blatt-Nr.: 5 / 1_2
Straße: Station:		Lageplan
PROJIS-Nr.:		Maßstab: 1: 250

Barrierefreie Bushaltestelle Hochwaldstraße in Zittau

aufgestellt:	
den	
Anlage zur Ausschreibung Nur zur Information!	

Quelle Bestandselemente

Grundpläne mit Höhen und Kataster, Stand 02/2021
erstellt durch Vermessungsbüro Engemann GmbH, Rosa-Luxemburg-Str. 29a, 02763 Zittau
Lagesystem: Europäisches Terrestrisches Referenzsystem 1989 - ETRS89
Höhensystem: Deutsches Haupthöhennetz 2016 - DHHN2016
Kabel- und Leitungsbestand - Grafische Übernahme aus den Leitungsauskünften der Versorgungsträger - Stand 06/2021

R 3485690,000
H 5636880,000

33485700

33485700

R 3485781,250
H 5636880,000

Zeichnungsabmessungen: 59 0 x 50 0
Zeichnungsfläche: 0,295