


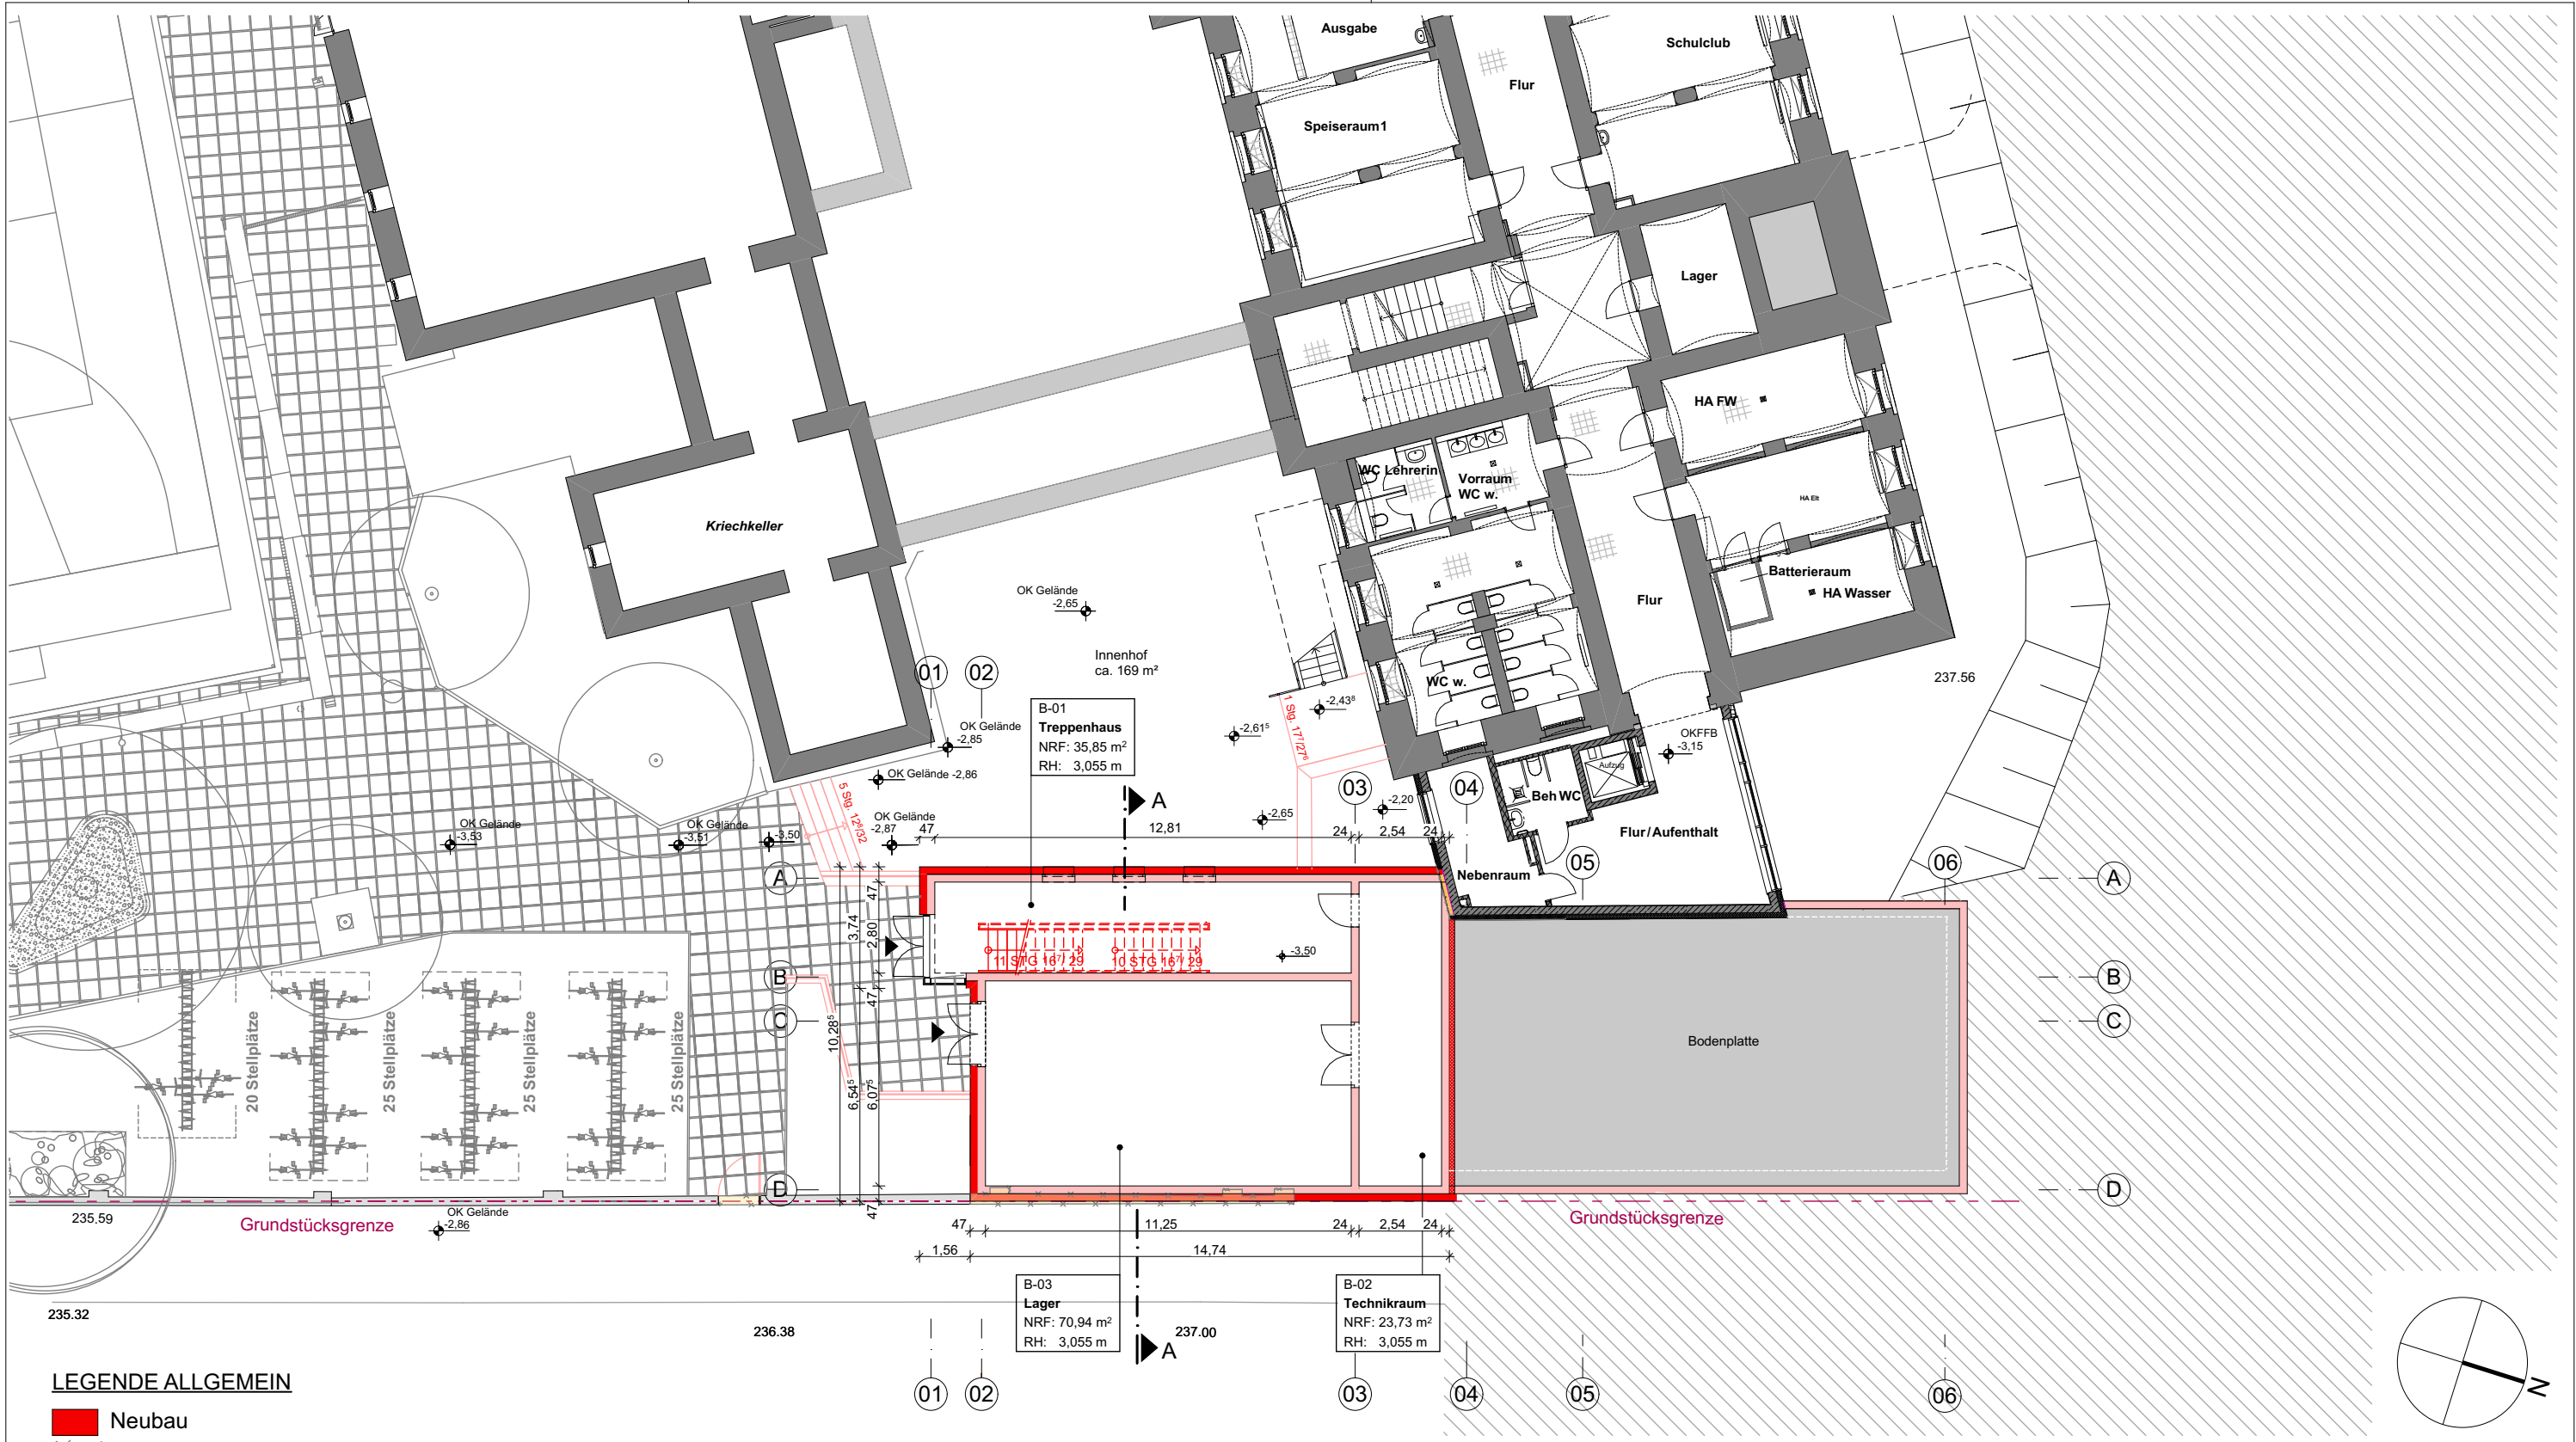

LEGENDE ALLGEMEIN

- Neubau
- Abbruch
- Bestand
- Grundstücksgrenze

Max-Müller- Straße
1415

INDEX	DATUM	ÄNDERUNGEN	BEARBEITER

AIZ Bauplanungsgesellschaft mbH

BERATENDE INGENIEURE ARCHITEKTUR- UND INGENIEURLEISTUNGEN

Bahnhofstraße 21
02763 Zittau
Tel.: 03583/77480
Fax: 03583/774833
E-Mail: kontakt@bauplanung-aiz.de
Internet: www.bauplanung-aiz.de

Konzept Grundriss UG


Bauherr:	Entwurfsverfasser:	Bearbeiter:	Zeichner:	Geschäftsführer:	Bl.-Nr.:
Stadtverwaltung Zittau	gez. Neumann	gez. Neumann	gez. Neumann	gez. Milke	02

Dateiname: LP1_2_Parkschule_EBW_2022_2209 -3 -1.pln

Bauvorhaben: Parkschule Zittau - "Ergänzungsbau"
Karl- Liebknecht- Ring 4, 02763 Zittau

Bauherr: Stadtverwaltung Zittau
Sachsenstraße 14, 02763 Zittau

Proj.-Nr.:	B 18/02	Leist.-Ph.:	Vorplanung
Lagesystem:	RD 83		
Höhensystem:	DHHN 92		
Vermesser:			
Datum:	27.09.2022	Maßstab:	1:200
		Bl.-Gr.:	420x297

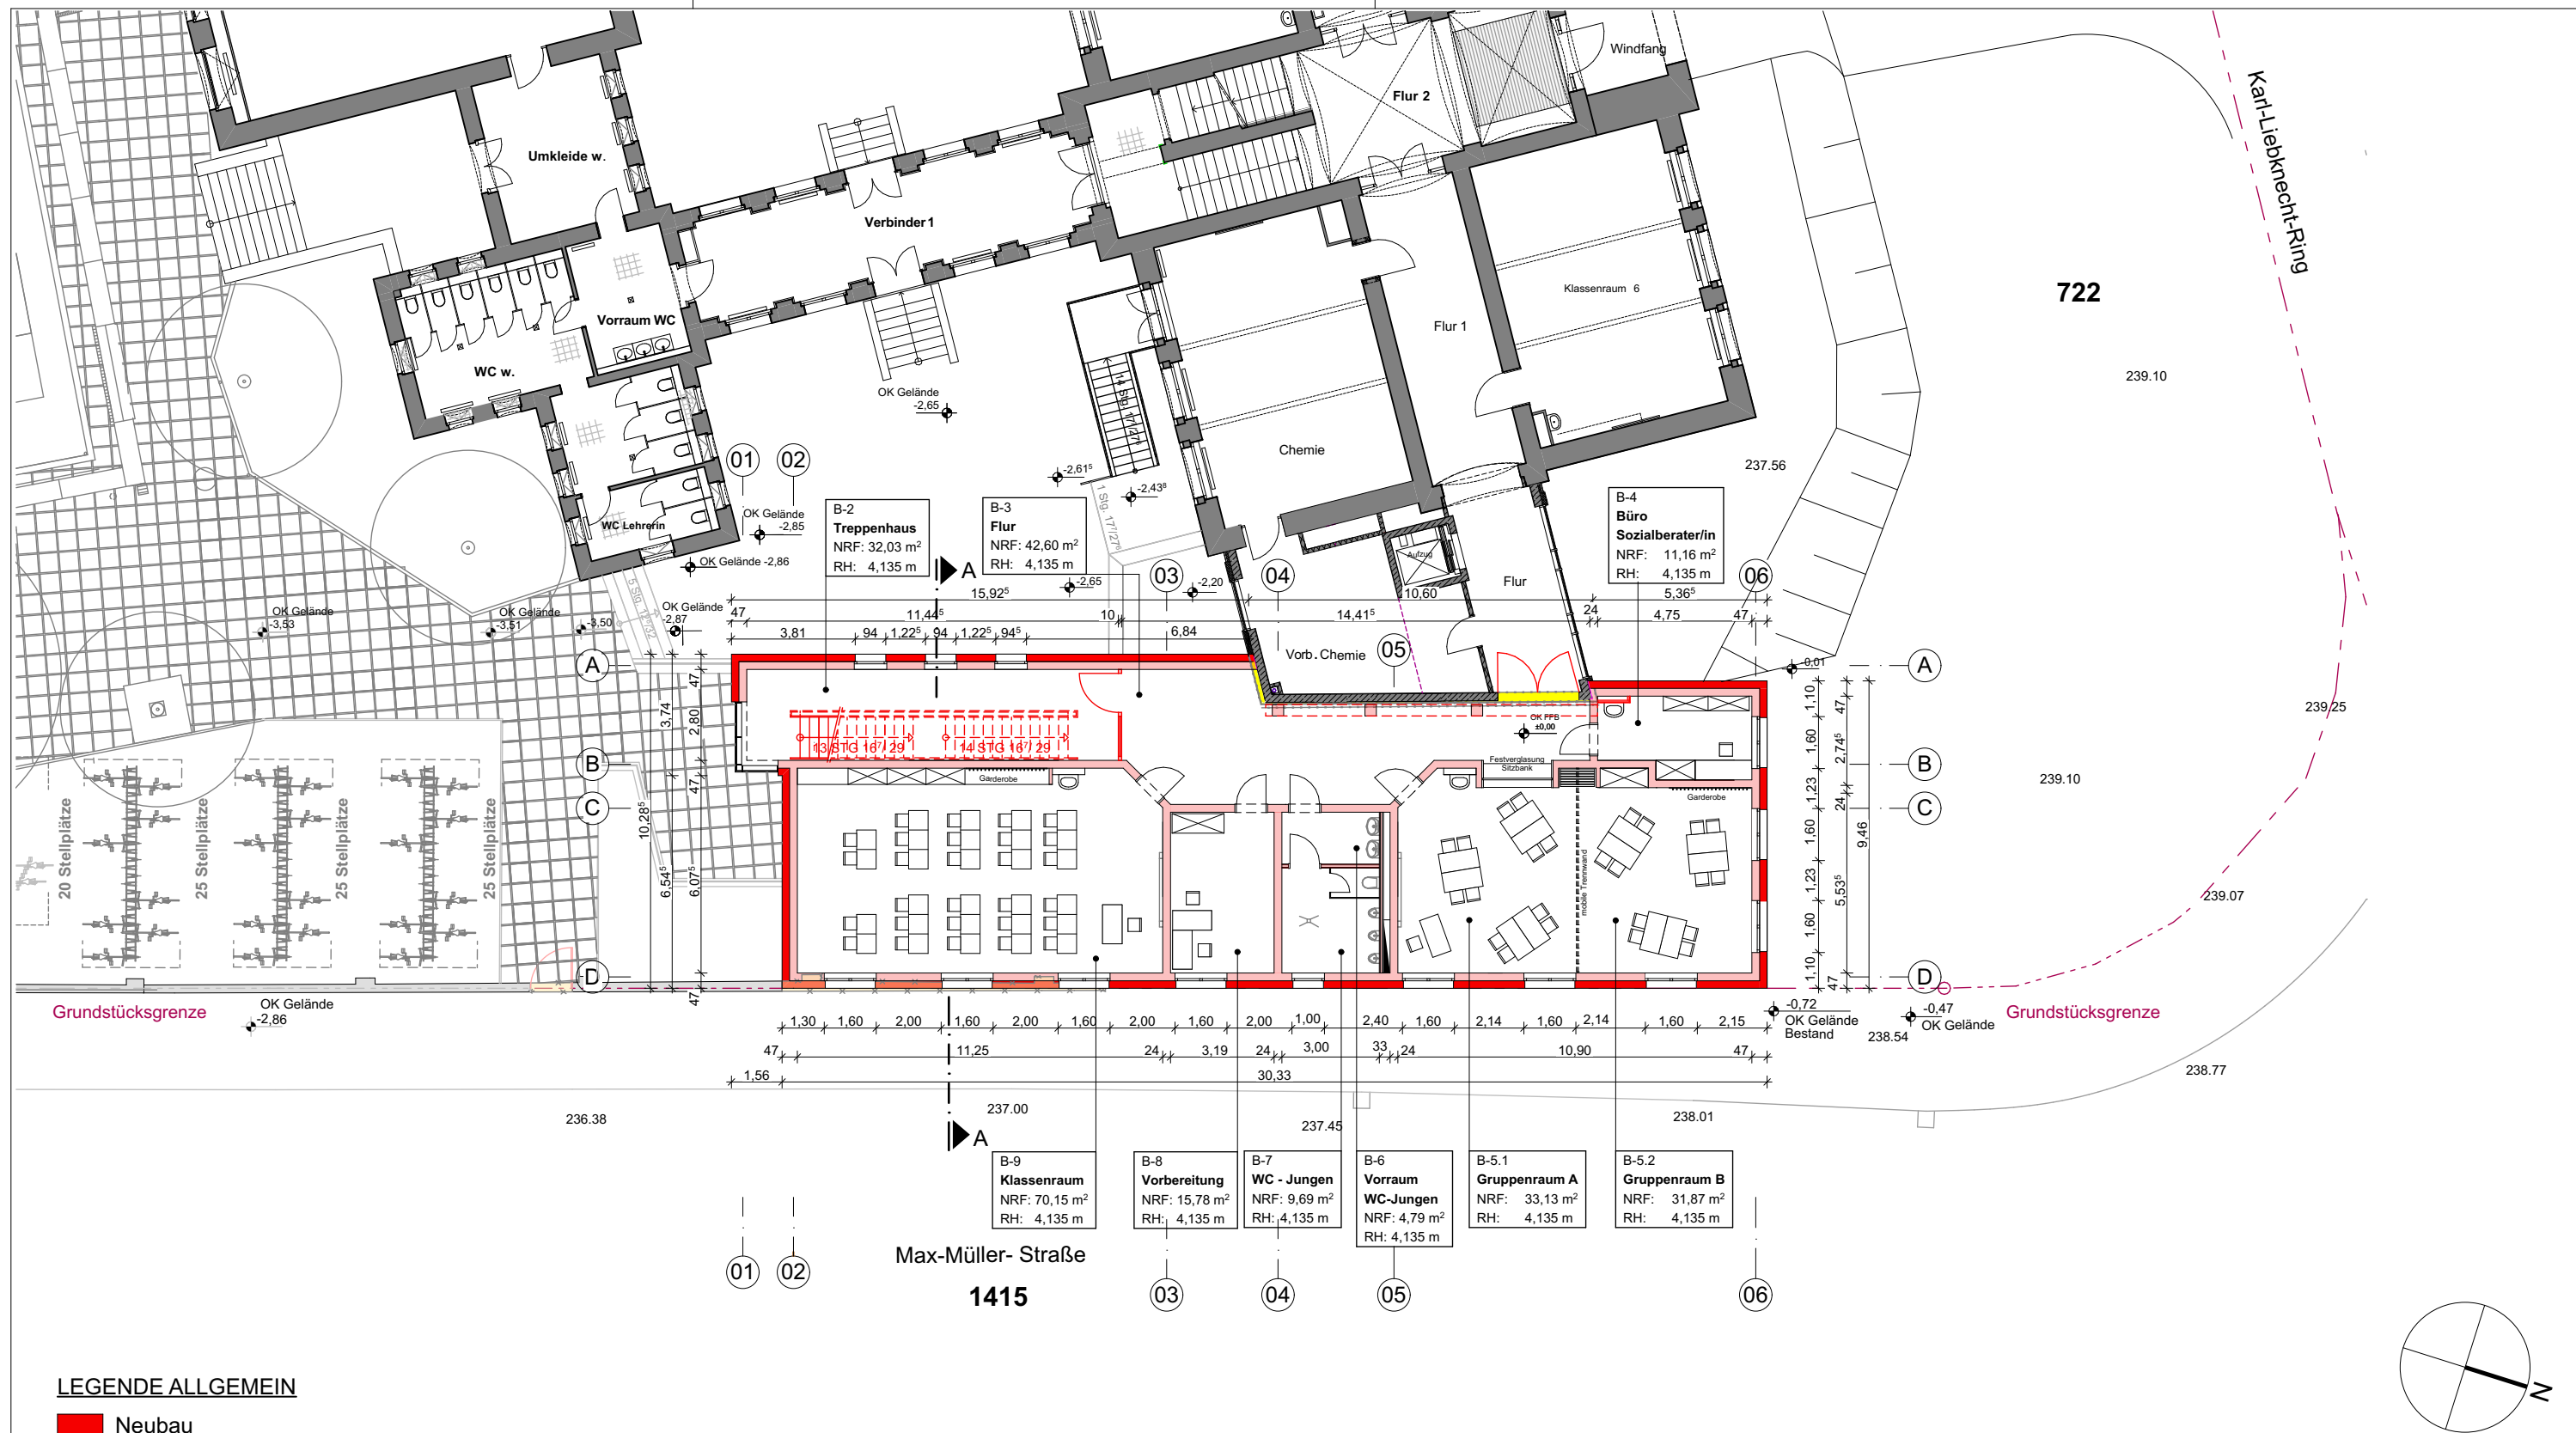

LEGENDE ALLGEMEIN

- Neubau
- Abbruch
- Bestand
- Grundstücksgrenze

Bauvorhaben: Parkschule Zittau - "Ergänzungsbau"
Karl- Liebknecht- Ring 4, 02763 Zittau

Bauherr: Stadtverwaltung Zittau
Sachsenstraße 14, 02763 Zittau

Proj.-Nr.: B 18/02
Lagesystem: RD 83
Höhensystem: DHHN 92
Vermesser:

Datum: 27.09.2022
Maßstab: 1:200
Bl.-Gr.: 420x297

Leist.-Ph.: Vorplanung

INDEX	DATUM	ÄNDERUNGEN	BEARBEITER
-------	-------	------------	------------


AIZ Bauplanungsgesellschaft mbH
BERATENDE INGENIEURE ARCHITEKTUR- UND INGENIEURLEISTUNGEN

Bahnhofstraße 21
02763 Zittau
Tel.: 03583/77480
Fax: 03583/774833
E-Mail: kontakt@bauplanung-aiz.de
Internet: www.bauplanung-aiz.de

Konzept Grundriss EG

Bauherr:	Entwurfsverfasser:	Bearbeiter:	Zeichner:	Geschäftsführer:	Bl.-Nr.:
Stadtverwaltung Zittau	gez. Neumann	gez. Neumann	gez. Neumann	gez. Milke	03

Dateiname: LP1_2_Parkschule_EBW_2022_2209 -3 -1.pln

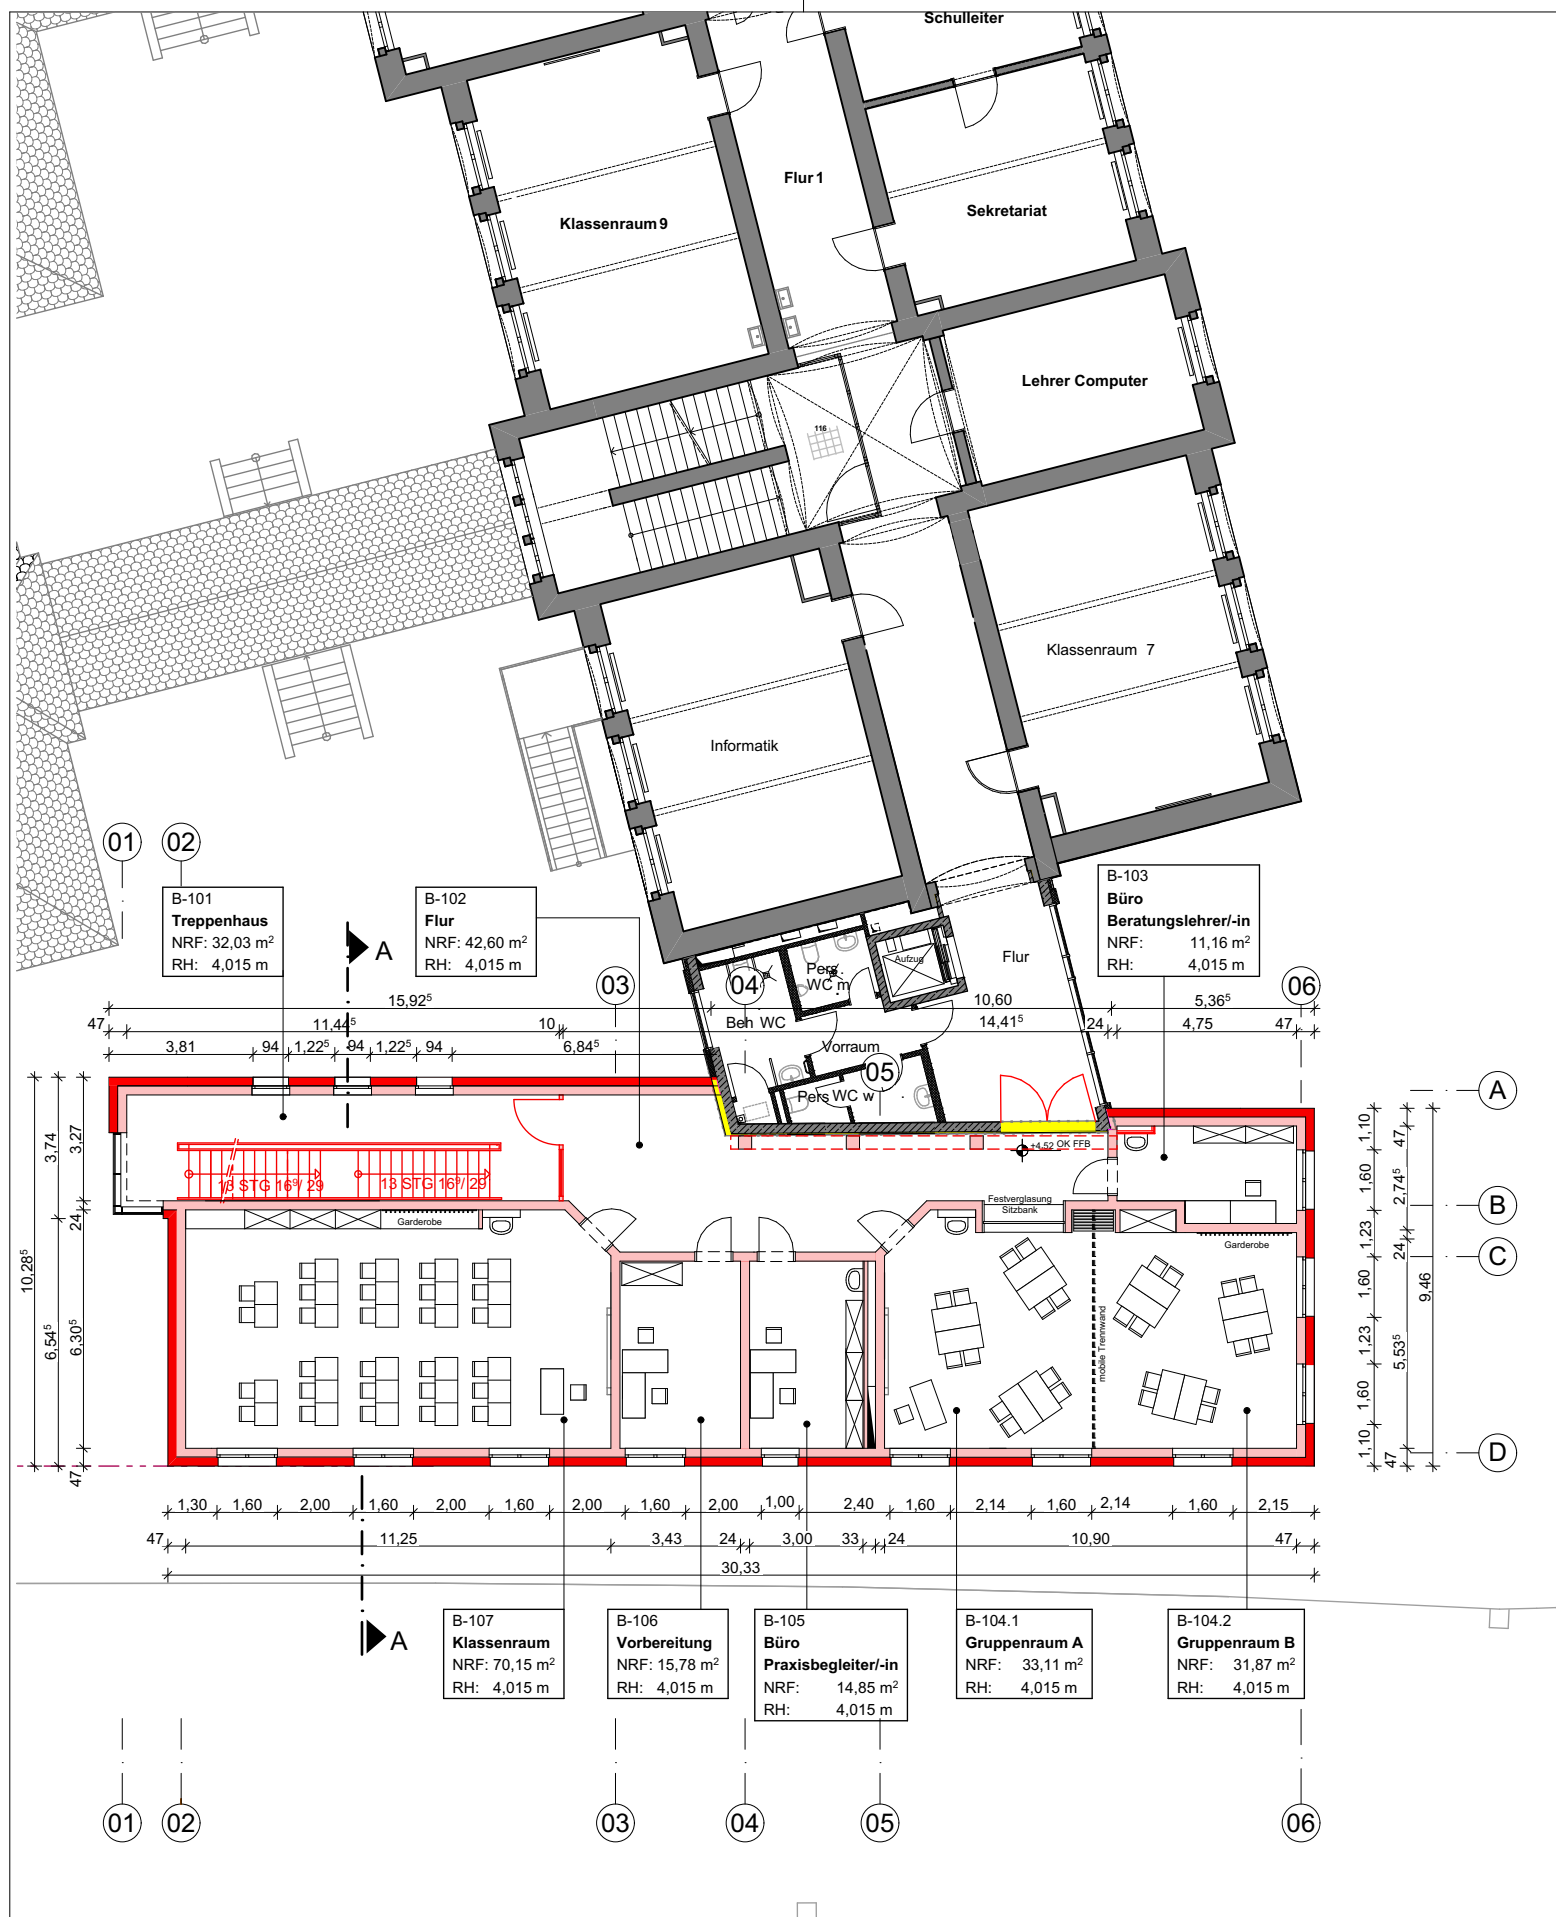

LEGENDE ALLGEMEIN

- Neubau
- Abbruch
- Bestand
- Grundstücksgrenze

± 0,00 = 239,01 m üNN = OK FFB EG

INDEX	DATUM	ÄNDERUNGEN	BEARBEITER
-------	-------	------------	------------

Sämtliche Maße sind vom Unternehmer eigenverantwortlich am Bau zu prüfen.
Alle Werkpläne sind nur in Verbindung mit den gültigen Schal- und Bewehrungsplänen des Tragwerksplaners, sowie den Durchbruchplänen der Fachingenieure gültig und/oder den ergänzenden Angaben.
Dehnungsfugen sind nach Angabe Tragwerksplaner auszuführen.
Der Ausführende ist verpflichtet, den Auftraggeber auf etwaige Unstimmigkeiten der Ausführungsunterlagen hinzuweisen (VOB, § 3.3).
Jede Abänderung bedarf der Zustimmung des Planers.

AIZ Bauplanungsgesellschaft mbH
BERATENDE INGENIEURE ARCHITEKTUR- UND INGENIEURLEISTUNGEN

Bahnhofstraße 21
02763 Zittau
Tel.: 03583/77480
Fax: 03583/774833
E-Mail: kontakt@bauplanung-aiz.de
Internet: www.bauplanung-aiz.de


Bauvorhaben: Parkschule Zittau - "Ergänzungsbau"
Karl- Liebknecht- Ring 4, 02763 Zittau

Proj.-Nr.:	B 18/02
Leist.-Ph.:	Vorplanung
Datum:	27.09.2022
Lagesystem:	RD 83
Höhensystem:	DHHN 92
Vermesser:	

Bauherr : Stadtverwaltung Zittau
Sachsenstraße 14, 02763 Zittau

Konzept Grundriss 10G

Bauherr:	Entwurfsverfasser:	Bearbeiter:	Zeichner:	Geschäftsführer:	Bl.-Nr.:
Stadtverwaltung Zittau	gez. Neumann	gez. Neumann	gez. Neumann	gez. Milke	04

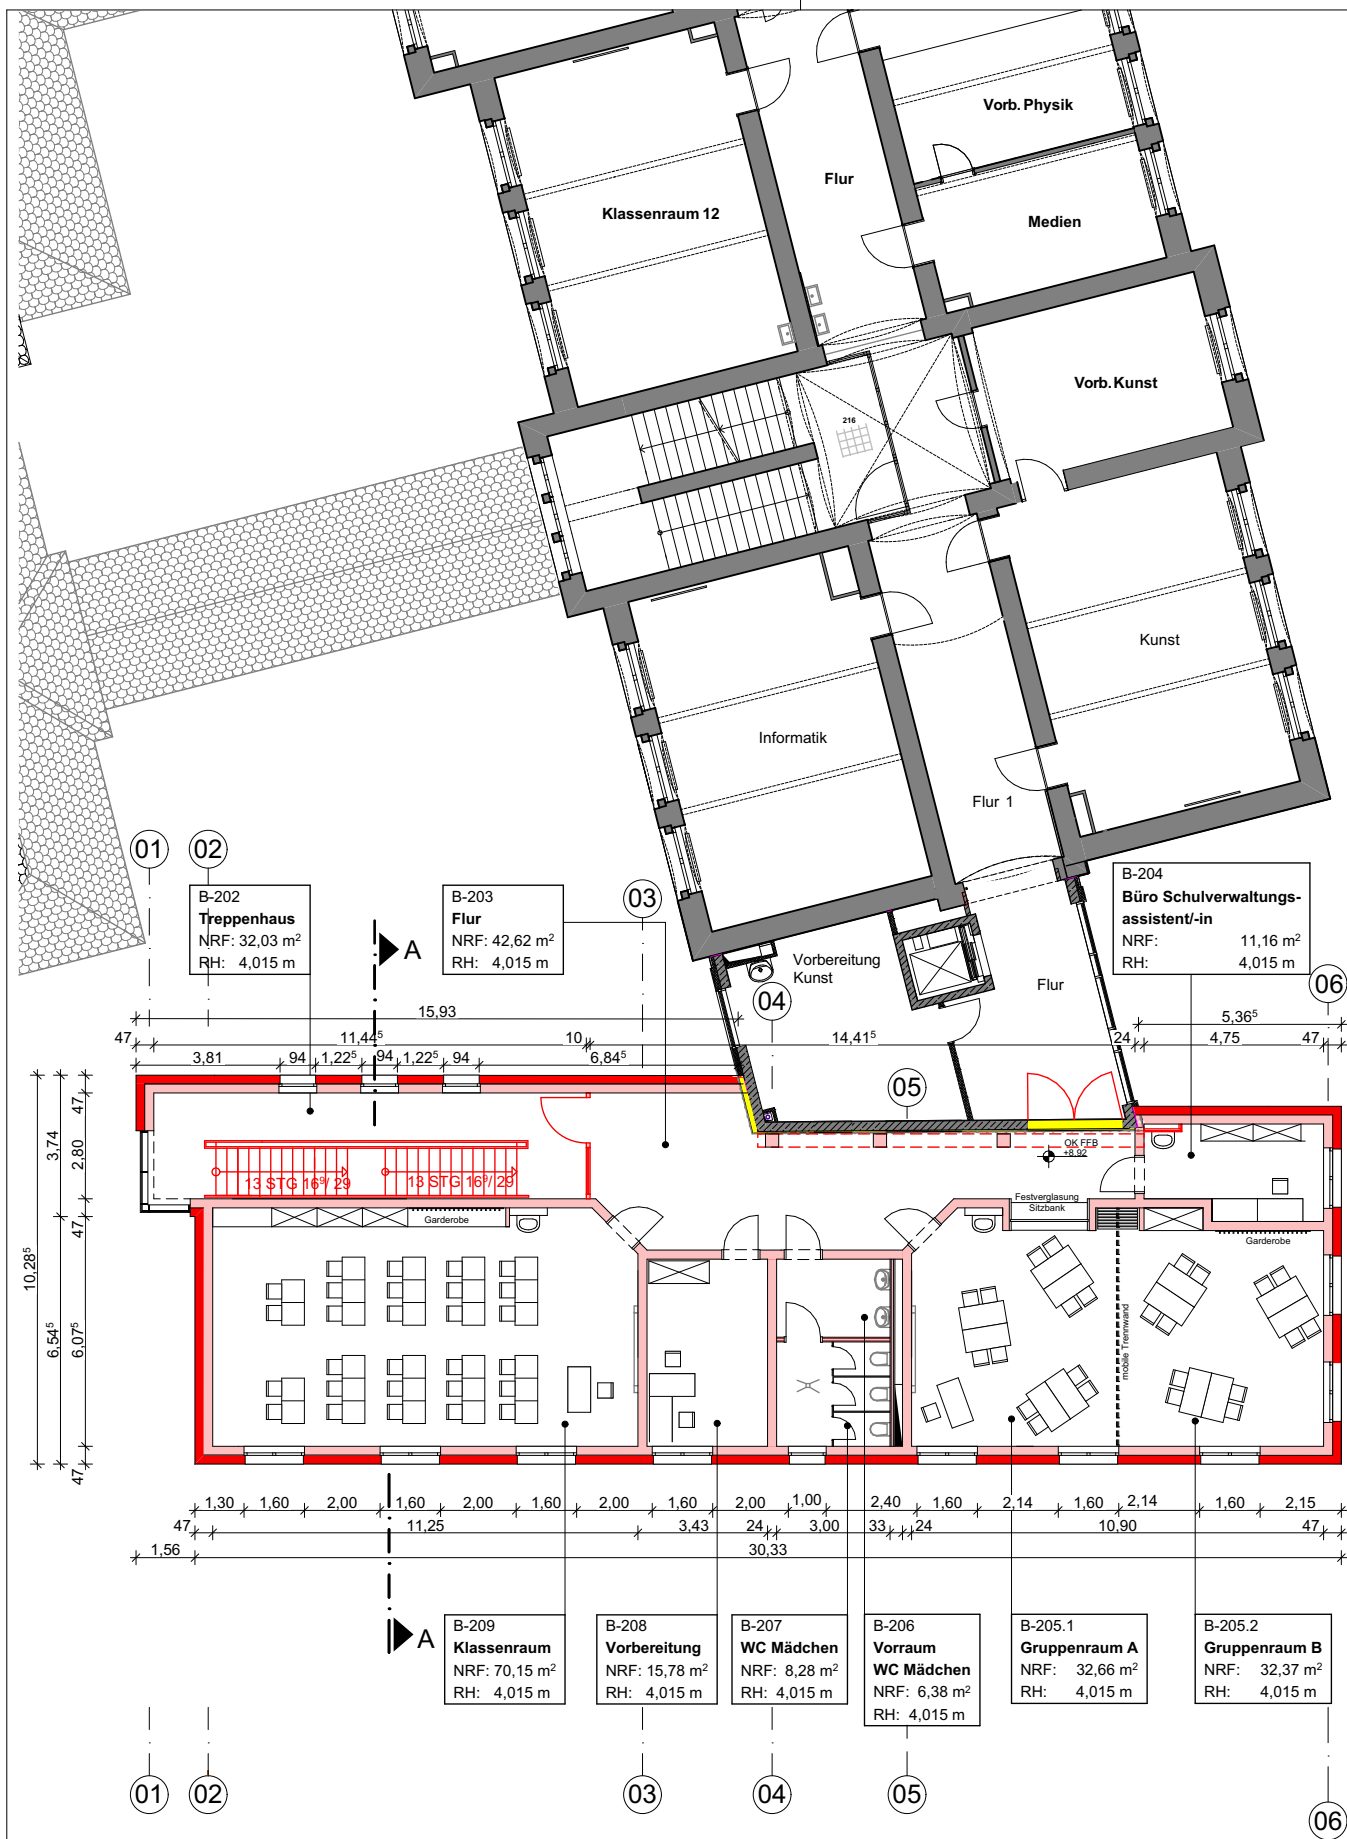

LEGENDE ALLGEMEIN

- Neubau
- Abbruch
- Bestand
- Grundstücksgrenze

± 0,00 = 239,01 m üNN = OK FFB EG

INDEX	DATUM	ÄNDERUNGEN	BEARBEITER
-------	-------	------------	------------

Sämtliche Maße sind vom Unternehmer eigenverantwortlich am Bau zu prüfen.
Alle Werkpläne sind nur in Verbindung mit den gültigen Schal- und Bewehrungsplänen des Tragwerksplaners, sowie den Durchbruchplänen der Fachingenieure gültig und/oder den ergänzenden Angaben.
Dehnungsfugen sind nach Angabe Tragwerksplaner auszuführen.
Der Ausführende ist verpflichtet, den Auftraggeber auf etwaige Unstimmigkeiten der Ausführungsunterlagen hinzuweisen (VOB, § 3.3).
Jede Abänderung bedarf der Zustimmung des Planers.

AIZ Bauplanungsgesellschaft mbH
BERATENDE INGENIEURE ARCHITEKTUR- UND INGENIEURLEISTUNGEN

Bahnhofstraße 21
02763 Zittau
Tel.: 03583/77480
Fax: 03583/774833
E-Mail: kontakt@bauplanung-aiz.de
Internet: www.bauplanung-aiz.de


Bauvorhaben: Parkschule Zittau - "Ergänzungsbau"
Karl-Liebknecht-Ring 4, 02763 Zittau

Proj.-Nr.:	B 18/02
Leist.-Ph.:	Vorplanung
Datum:	27.09.2022
Lagesystem:	RD 83
Höhensystem:	DHHN 92

Bauherr : Stadtverwaltung Zittau
Sachsenstraße 14, 02763 Zittau

Konzept Grundriss 2OG

Bauherr:	Entwurfsverfasser:	Bearbeiter:	Zeichner:	Geschäftsführer:	Bl.-Nr.:
Stadtverwaltung Zittau	gez. Neumann	gez. Neumann	gez. Neumann	gez. Milke	05

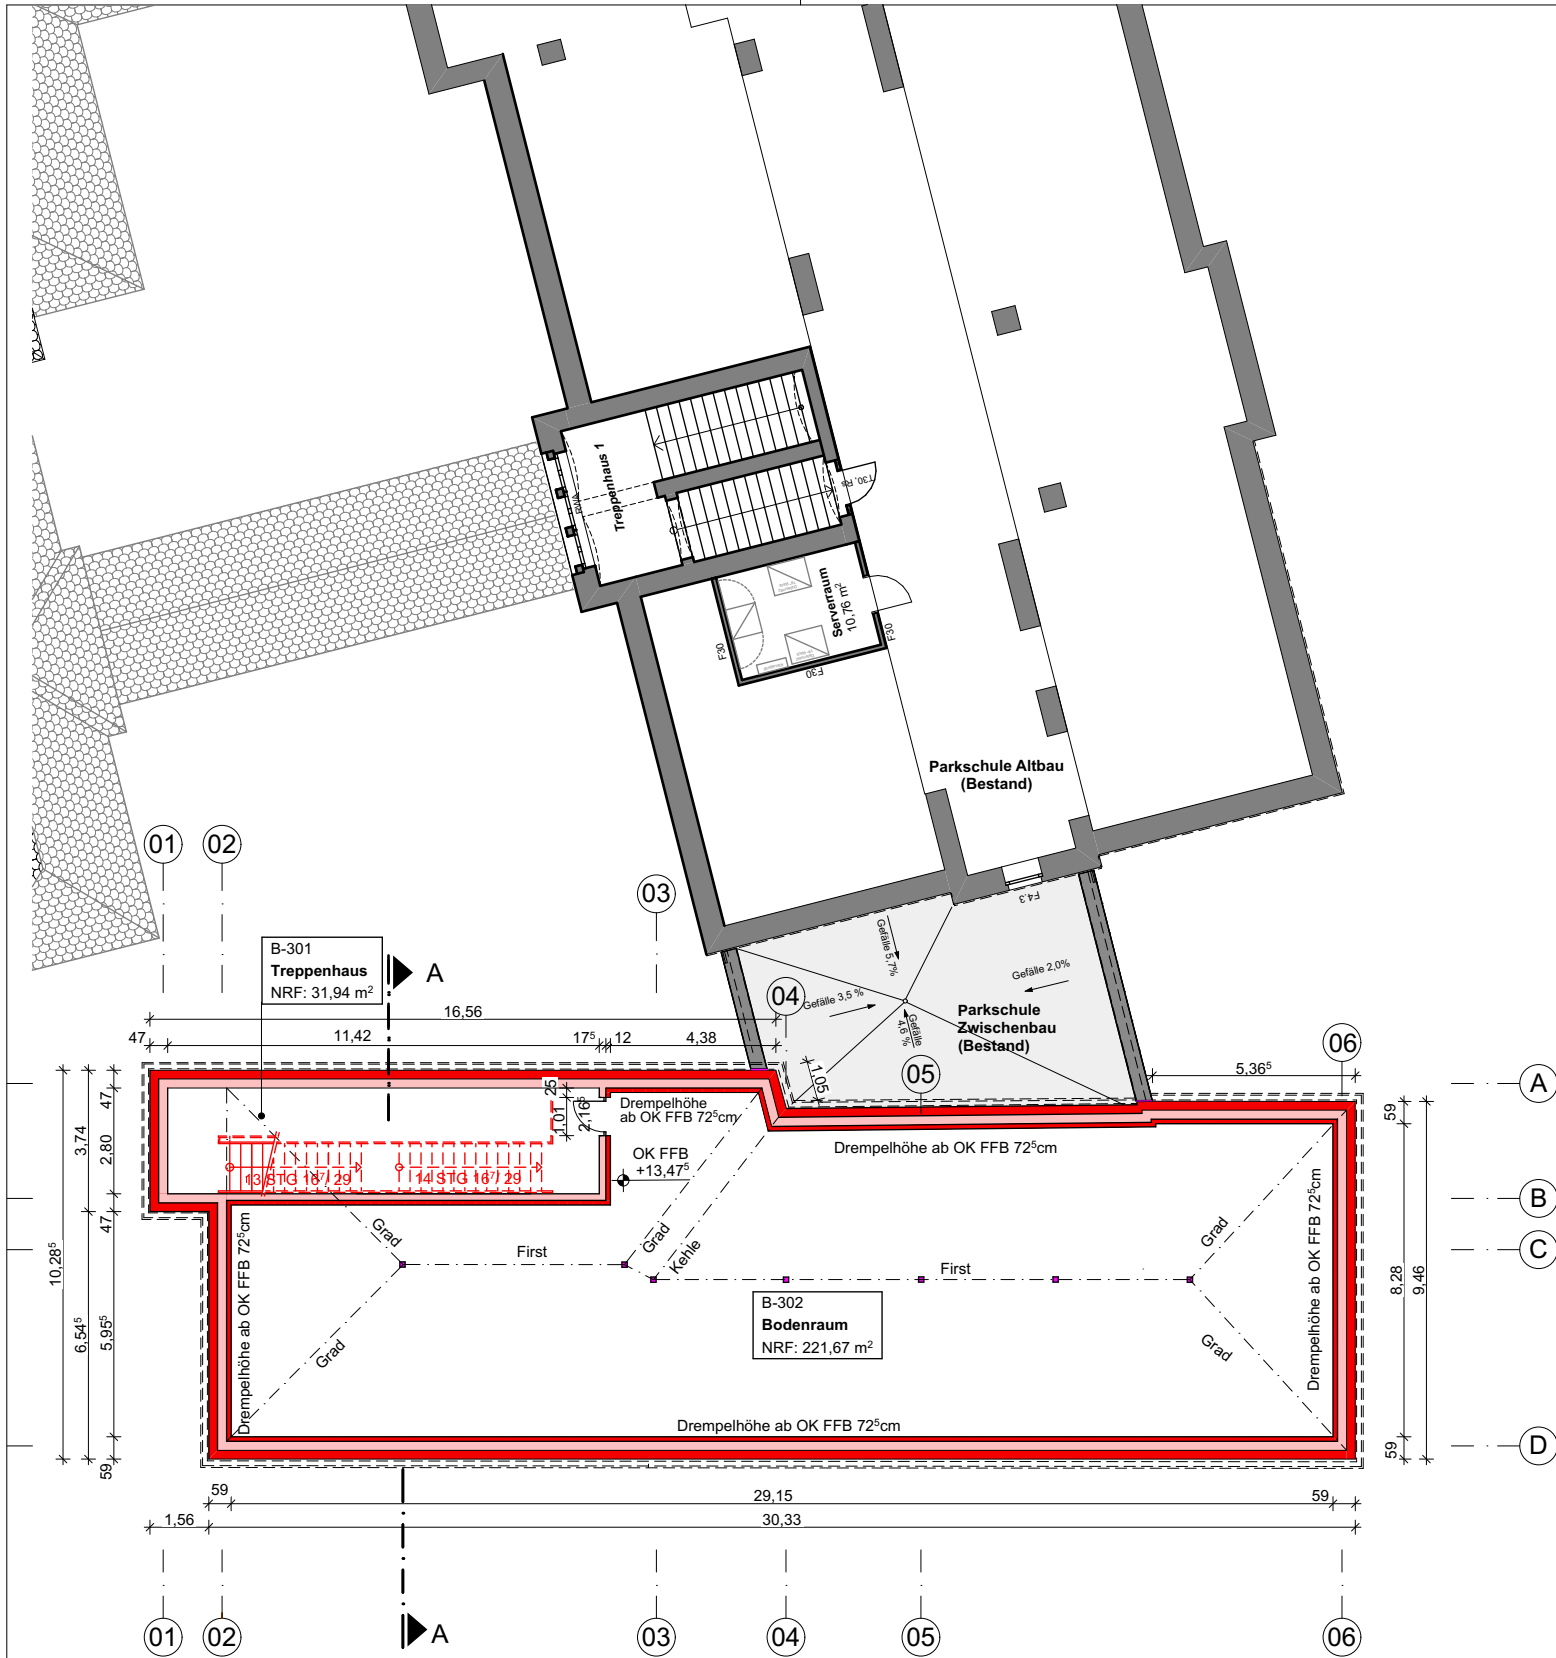

LEGENDE ALLGEMEIN

- Neubau
- Abbruch
- Bestand
- Grundstücksgrenze

± 0,00 = 239,01 m üNN = OK FFB EG

INDEX	DATUM	ÄNDERUNGEN	BEARBEITER
-------	-------	------------	------------

Sämtliche Maße sind vom Unternehmer eigenverantwortlich am Bau zu prüfen.
Alle Werkpläne sind nur in Verbindung mit den gültigen Schal- und Bewehrungsplänen des Tragwerksplaners, sowie den Durchbruchplänen der Fachingenieure gültig und/oder den ergänzenden Angaben.
Dehnungsfugen sind nach Angabe Tragwerksplaner auszuführen.
Der Ausführende ist verpflichtet, den Auftraggeber auf etwaige Unstimmigkeiten der Ausführungsunterlagen hinzuweisen (VOB, § 3.3).
Jede Abänderung bedarf der Zustimmung des Planers.

AIZ Bauplanungsgesellschaft mbH
BERATENDE INGENIEURE ARCHITEKTUR- UND INGENIEURLEISTUNGEN

Bahnhofstraße 21
02763 Zittau
Tel.: 03583/77480
Fax: 03583/774833
E-Mail: kontakt@bauplanung-aiz.de
Internet: www.bauplanung-aiz.de

Bauvorhaben: Parkschule Zittau - "Ergänzungsbau"
Karl- Liebknecht- Ring 4, 02763 Zittau

Bauherr : Stadtverwaltung Zittau
Sachsenstraße 14, 02763 Zittau

Konzept Grundriss DG

Proj.-Nr.:	B 18/02
Leist.-Ph.:	Vorplanung
Datum:	27.09.2022
Lagesystem:	RD 83
Höhensystem:	DHHN 92
Vermesser:	

Bauherr:	Entwurfsverfasser:	Bearbeiter:	Zeichner:	Geschäftsführer:	Bl.-Nr.:
Stadtverwaltung Zittau	gez. Neumann	gez. Neumann	gez. Neumann	gez. Milke	06