
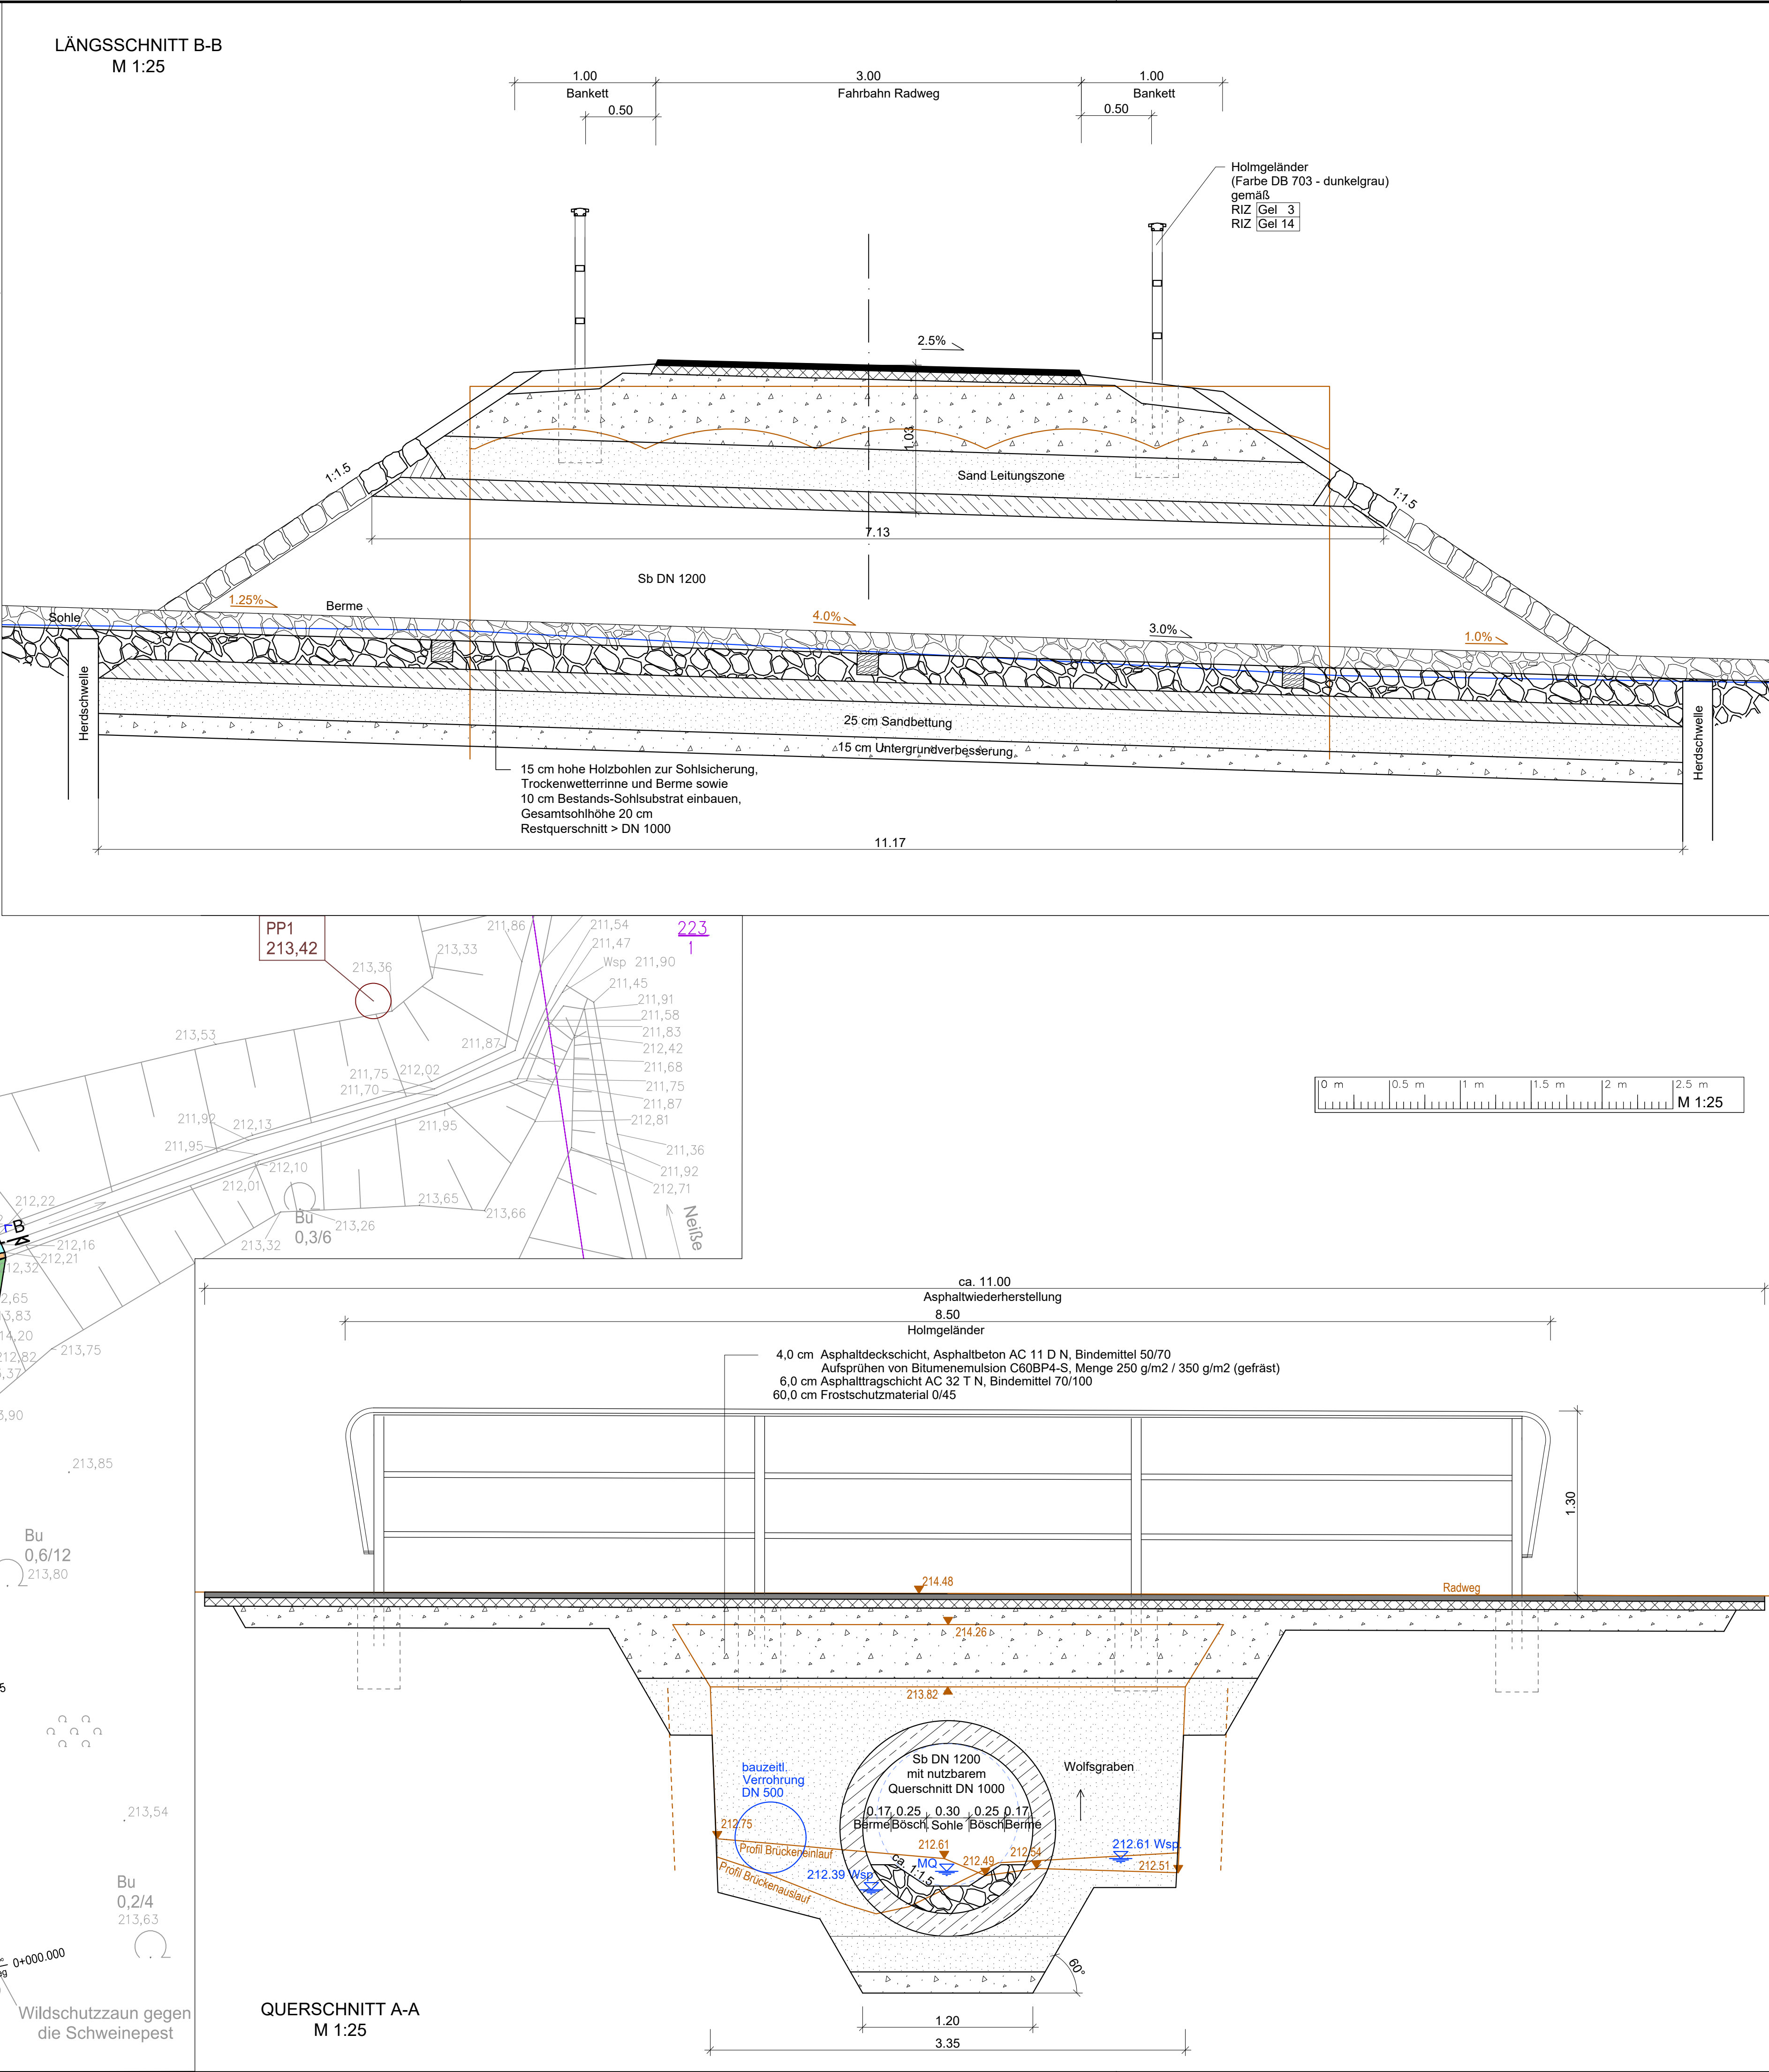


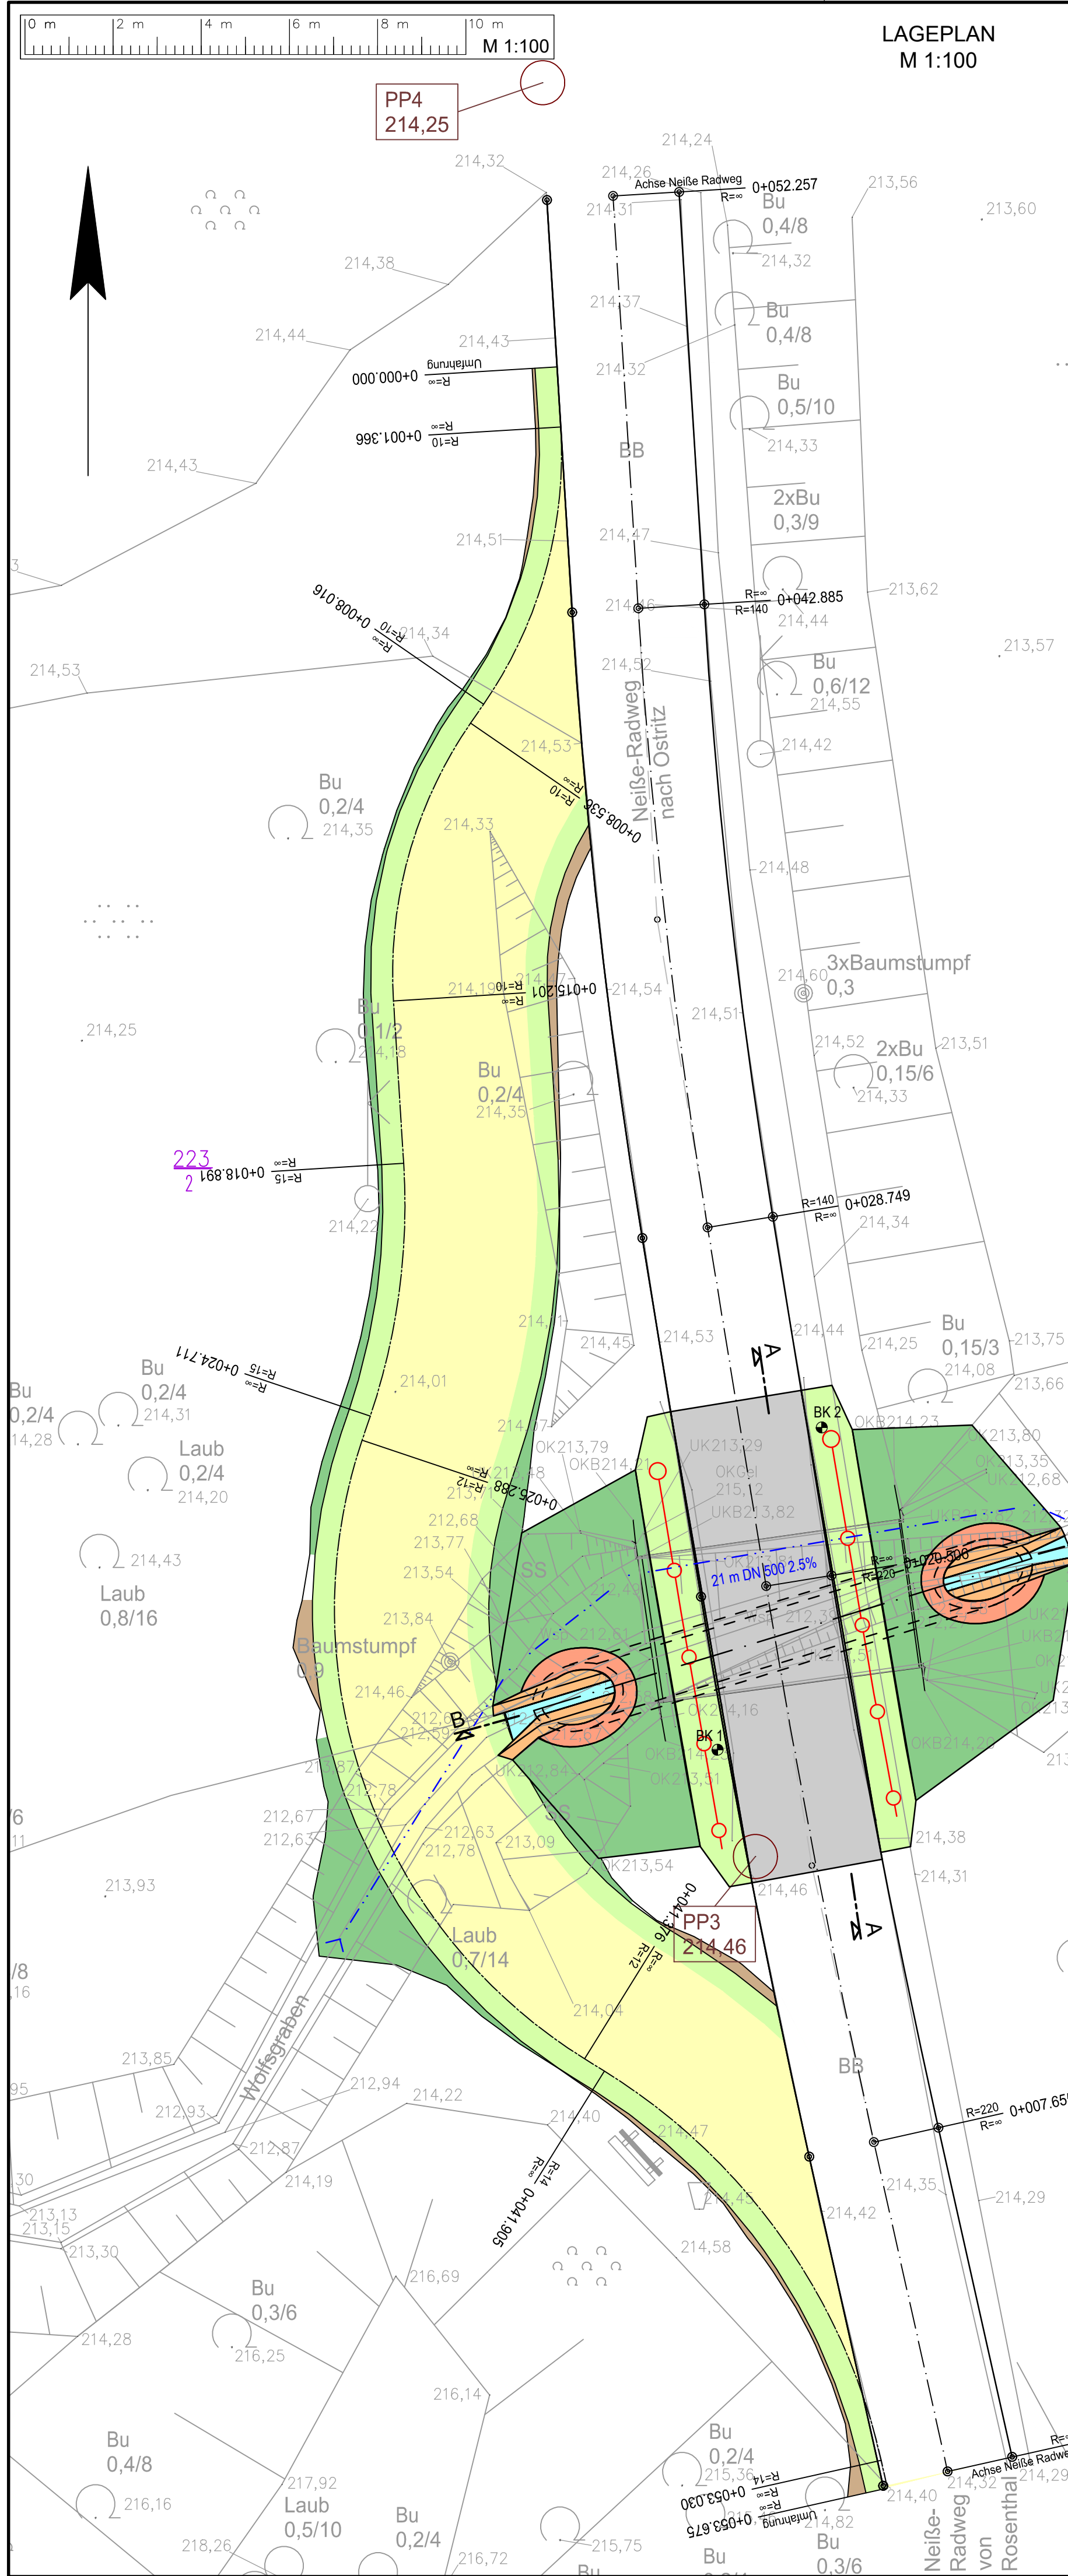

Grundplan hergestellt: ProSURVEY Ingenieurbüro für Vermessung

Anlage: 1/1

Blatt-Nr.: 1

Reg.-Nr.: A22-012

Lagesystem: ETRS89

Höhensystem: DHHN2016

überarbeitet: 01/22 Trau/Wa

gezeichnet: 01/22 Walter

geprüft: 01/22 Rein

Grundplan - Höhe und Grundriss

Kreis: Görlitz

Gemarkung: Rosenthal

Straße: Saupantsche Brücke über Wolfsbach

Gemeinde: Stadt Zittau

IIP ProSURVEY
INGENIEURBÜRO FÜR VERMESSUNG
Dorfstraße 262 a
02829 Königshain
Tel.: (035826) 60378
Fax: (035826) 646471

Legende Topographie

Einzelgebüsch/Gebüschfläche

Laubbaum

Nadelbaum

Holzpoller

Holzmast

Stahlrohrmast

Stahlrohrmast mit Lampe

Stahlbetonmast mit Lampe

Verkehrsschild

Kilometerstein

Grenzpunkt

Gartenfläche

Grünfläche

Grundwassermessstelle

Entlüftung

Gasschieber

Durchlaß

Straßeneinlauf 0,5x0,3

Straßeneinlauf 0,5x0,5

Schacht rund allgemein

Schacht rund Schmutzwasser

Schacht rund Regenwasser

Schacht eckig allgemein

Schacht eckig Schmutzwasser

Fließrichtung Abwasser

SD Schotterdecke

BB Bituminöser Belag

Zeichenerklärung

Planung

Einschnittsböschung

Gewässerbett mit Fließrichtung

Bankett

Fahrbahn mit Achse

Bankett

Dammböschung

Böschungspflaster in Beton

Uferböschung und Berme

bauzeitliche Umfahrung

Holmgeländer

Baugrundausschluss mit Lagemarkierung und Bezeichnung

BK2

H=15000m

1.500%

0.700%

Neigungsbrechpunkt mit Angabe von Ausrundungshalbmesser und Längsneigung und Abstand zum nächsten Neigungsbrechpunkt

Entwässerung geplant

50m DN500

SA

Rohrdurchlass DN 300 mit Böschungstück mit Angabe von Fließrichtung u. Länge

Straßenablauf mit Anschlussleitung

Prüfschacht / Muldeneinlaufschaft

Dränageleitung mit Prüfschacht DN 400

INGENIEURBÜRO HEIM
Planungsbüro für Tief- und Straßenbau
Beratung - Planung - Bauüberwachung
Wernauallee 22
02763 Zittau
Tel. 03583/704222
Fax 03583/704224
E-Mail: info@ing-buero-heim.de
Internet: www.ing-buero-heim.de

VORBEREITUNGSPLANUNG

Datum: 07.12.2022

Name: Naumann

Bearb.: 07.12.2022

Gepr.: 07.12.2022

Projekt-Nummer: 22202

3

2

1

Nr.: Art der Änderung

Datum

Name

VORPLANUNG

Auftraggeber:

Große Kreisstadt Zittau
Markt 1
02763 Zittau

Unterlage / Blatt-Nr.: 8 / 3

Bauwerksplan, Variante 3

Rohrdurchlass

Maßstab: M 1:100, 1:25

Baumaßnahme:

Ersatzneubau
Brücke "Saupantsche"

aufgestellt:

genehmigt:

Zittau, den

Zittau, den