


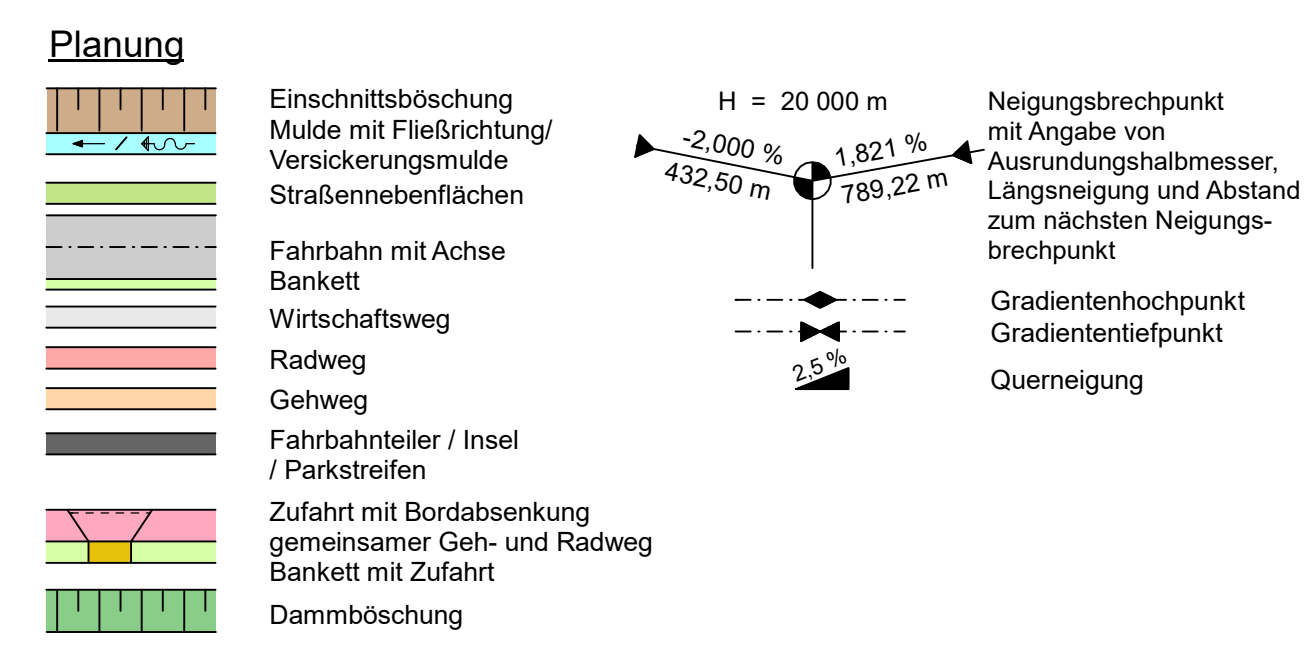

AIZ Bauplanungsgesellschaft mbH 		bearbeitet: 06/2023		Kreidisch
BERATENDE INGENIEURE ARCHITEKTUR- UND INGENIEURLEISTUNGEN		gezeichnet: 06/2023		CMD
		geprüft: 06/2023		Dietzmann
Bahnhofstraße 21 02763 Zittau		Telefon: 0 35 83 / 77 48 - 0 Fax: 0 35 83 / 77 48 - 33		E-Mail: kontakt@bauplanung-aiz.de Internet: www.bauplanung-aiz.de
		Projektnummer:		22/14

	GroÙe Kreisstadt Zittau	
	Markt 1 02763 Zittau	

Nr.	Art der Änderung	Datum	Zeichen

VORENTWURF

Straßenbauverwaltung: Große Kreisstadt Zittau		Unterlage / Blatt-Nr.: 3 / 1
Straße: Station: von 0+003 bis 0+705 (Bau-km)		Übersichtslageplan
PROJIS-Nr.:		Maßstab: 1: 2000
Ausbau Eckartsberger Straße in Zittau (von KP Oststraße bis KP Kleiststraße)		
aufgestellt:	geprüft:	
..... , den	genehmigt:	