
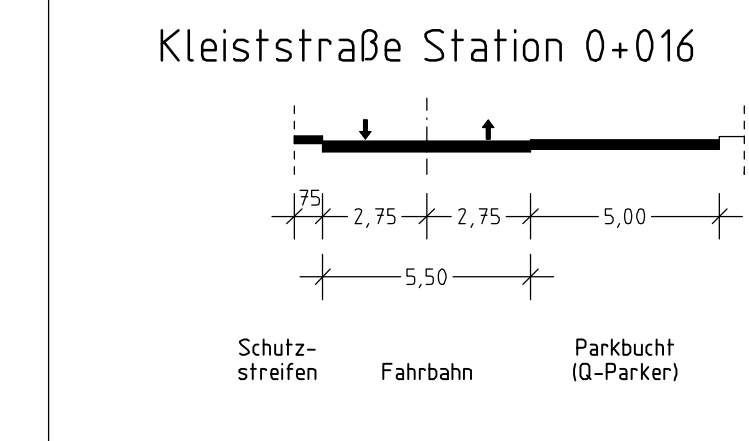
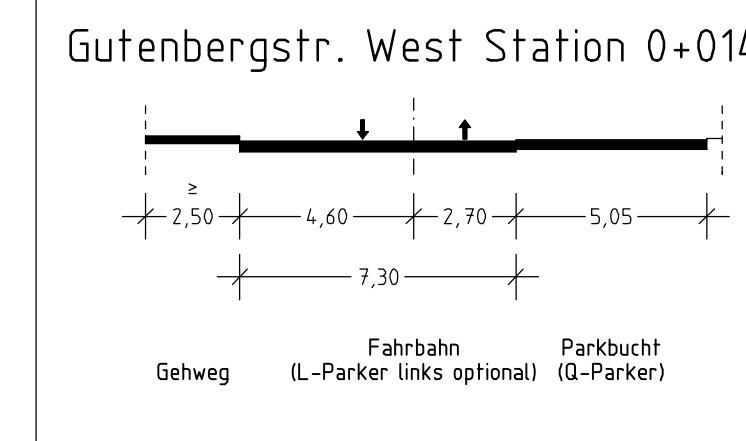
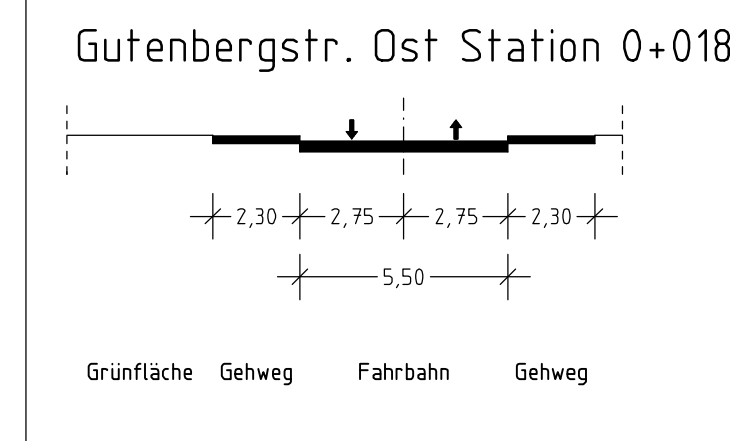
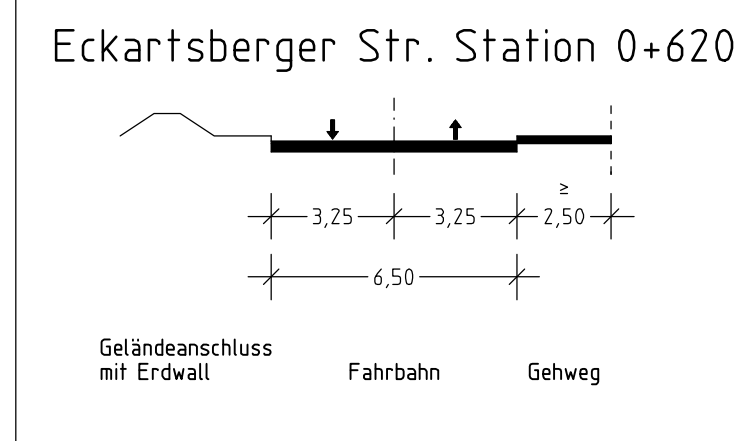
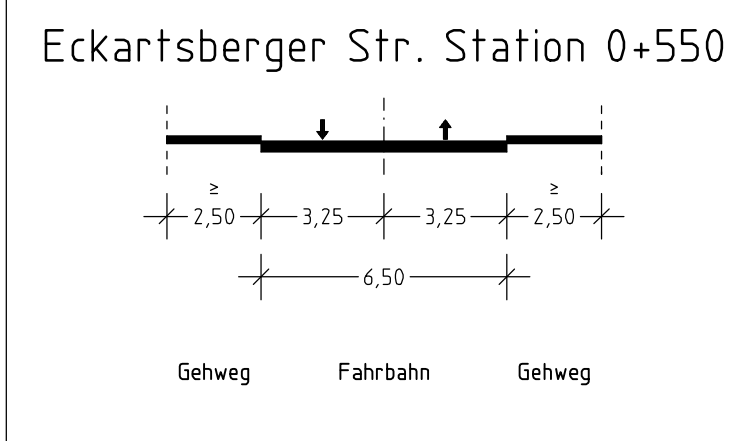


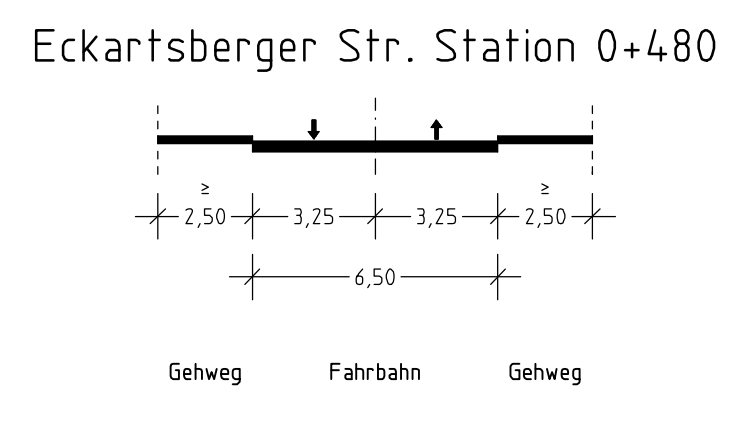

Zeichenerklärung

Planung

- Einschnittblöschung
- Mulde mit Fließrichtung
- Versickerungsgrube
- Strassenoberflächen
- Fahrbahn mit Achse
- Bankett
- Wirtschaftsweg
- Gehweg
- Fahrbahntrichter / Insel
- Parkbucht
- Zufahrt mit Bordsteinkante
- gemeinsamer Geh- und Radweg
- Bankett mit Zufahrt
- Dammblöschung
- Entwässerungsgraben mit Fließrichtung
- Brücke mit Widerlager
- Stützwall

Sonstiges

- freizuhaltendes Schiefeld
- Baumfällung
- Baufeldgrenze

Versorgungseinrichtungen

Verwaltung

- Gemarkungsgrenze
- Gemarkungsgrenze
- Furcung
- Flurstücksgrenze

Verwaltung

- Trinkwasserleitung
- Gasleitung
- E-Freileitung
- E-Freileitung
- Fernwärmeleitung
- Schmelzwasserleitung
- Leitung Straßenbeleuchtung

Versorgungseinrichtungen

Luftbild

Soweit ein Luftbild im Hintergrund mit dargestellt wird, gelten hierfür auch die Regeln und Nutzungsbedingungen des Geoportals Sachsenatlas. (weitere Angaben hierzu - siehe www.geoportal.sachsen.de)

1	2	3
---	---	---

AIZ Bauplanungsgesellschaft mbH

CELESTIAL - WEINSTEIN - GÖTTSCHEWITZ - VON - WEINSTEIN

Büro: 030 51 17 48 - 1
Fax: 030 51 17 48 - 33
E-Mail: kontakt@bauplanung-aiz.de
Internet: www.bauplanung-aiz.de

Projekt: 22/14

Große Kreisstadt Zittau

Markt 1
02763 Zittau

Nr.	Art der Änderung	Datum	Zeichen

VORENTWURF

Strassenbauverwaltung Große Kreisstadt Zittau	Unterlage / Blatt-Nr.: 5 / 3
PROJEKT-Nr.: Straße: Station: von 0+003 bis 0+705 (Bau-km)	Lageplan Maßstab: 1: 250
Ausbau Eckartsberger Straße in Zittau (von KP Oststraße bis KP Kleiststraße)	
aufgestellt: den	geprüft: genehmigt:

Quelle Bestandselemente

Grundpläne mit Höhen und Kataster, Stand 07/2022 + Ergänzung 02/2023
entw. durch Vermessungsingenieurmeister Gertjan Grottel, Stand 07/2022 (Bau-km 0+003 bis 0+705)
Lageplan: Einmündungsbereichsplan (Einmündungsbereich 1000 - 1500m)
Höhenplan: Deutsche Höhenreferenz 2011 - 2011/01/01
Luftbild (Stand: 08.08.2022) - Geoportal Sachsenatlas

22/1400_Eckartsberger_Straße_V5 - VE_LP_L0_Straße_LP_L0_R0_P11

Version: 9.123