




Planungsteil DG Netz AG:
- Erneuerung Bahnübergang nach EKrG

Planungsteil Stadt Zittau:
- Erneuerung Fahrbahn "Dorfstraße"
- Anlage eines Geh-/Radweges
- Errichtung Straßenbeleuchtungsanlage

Weg "Durch die Eichen"

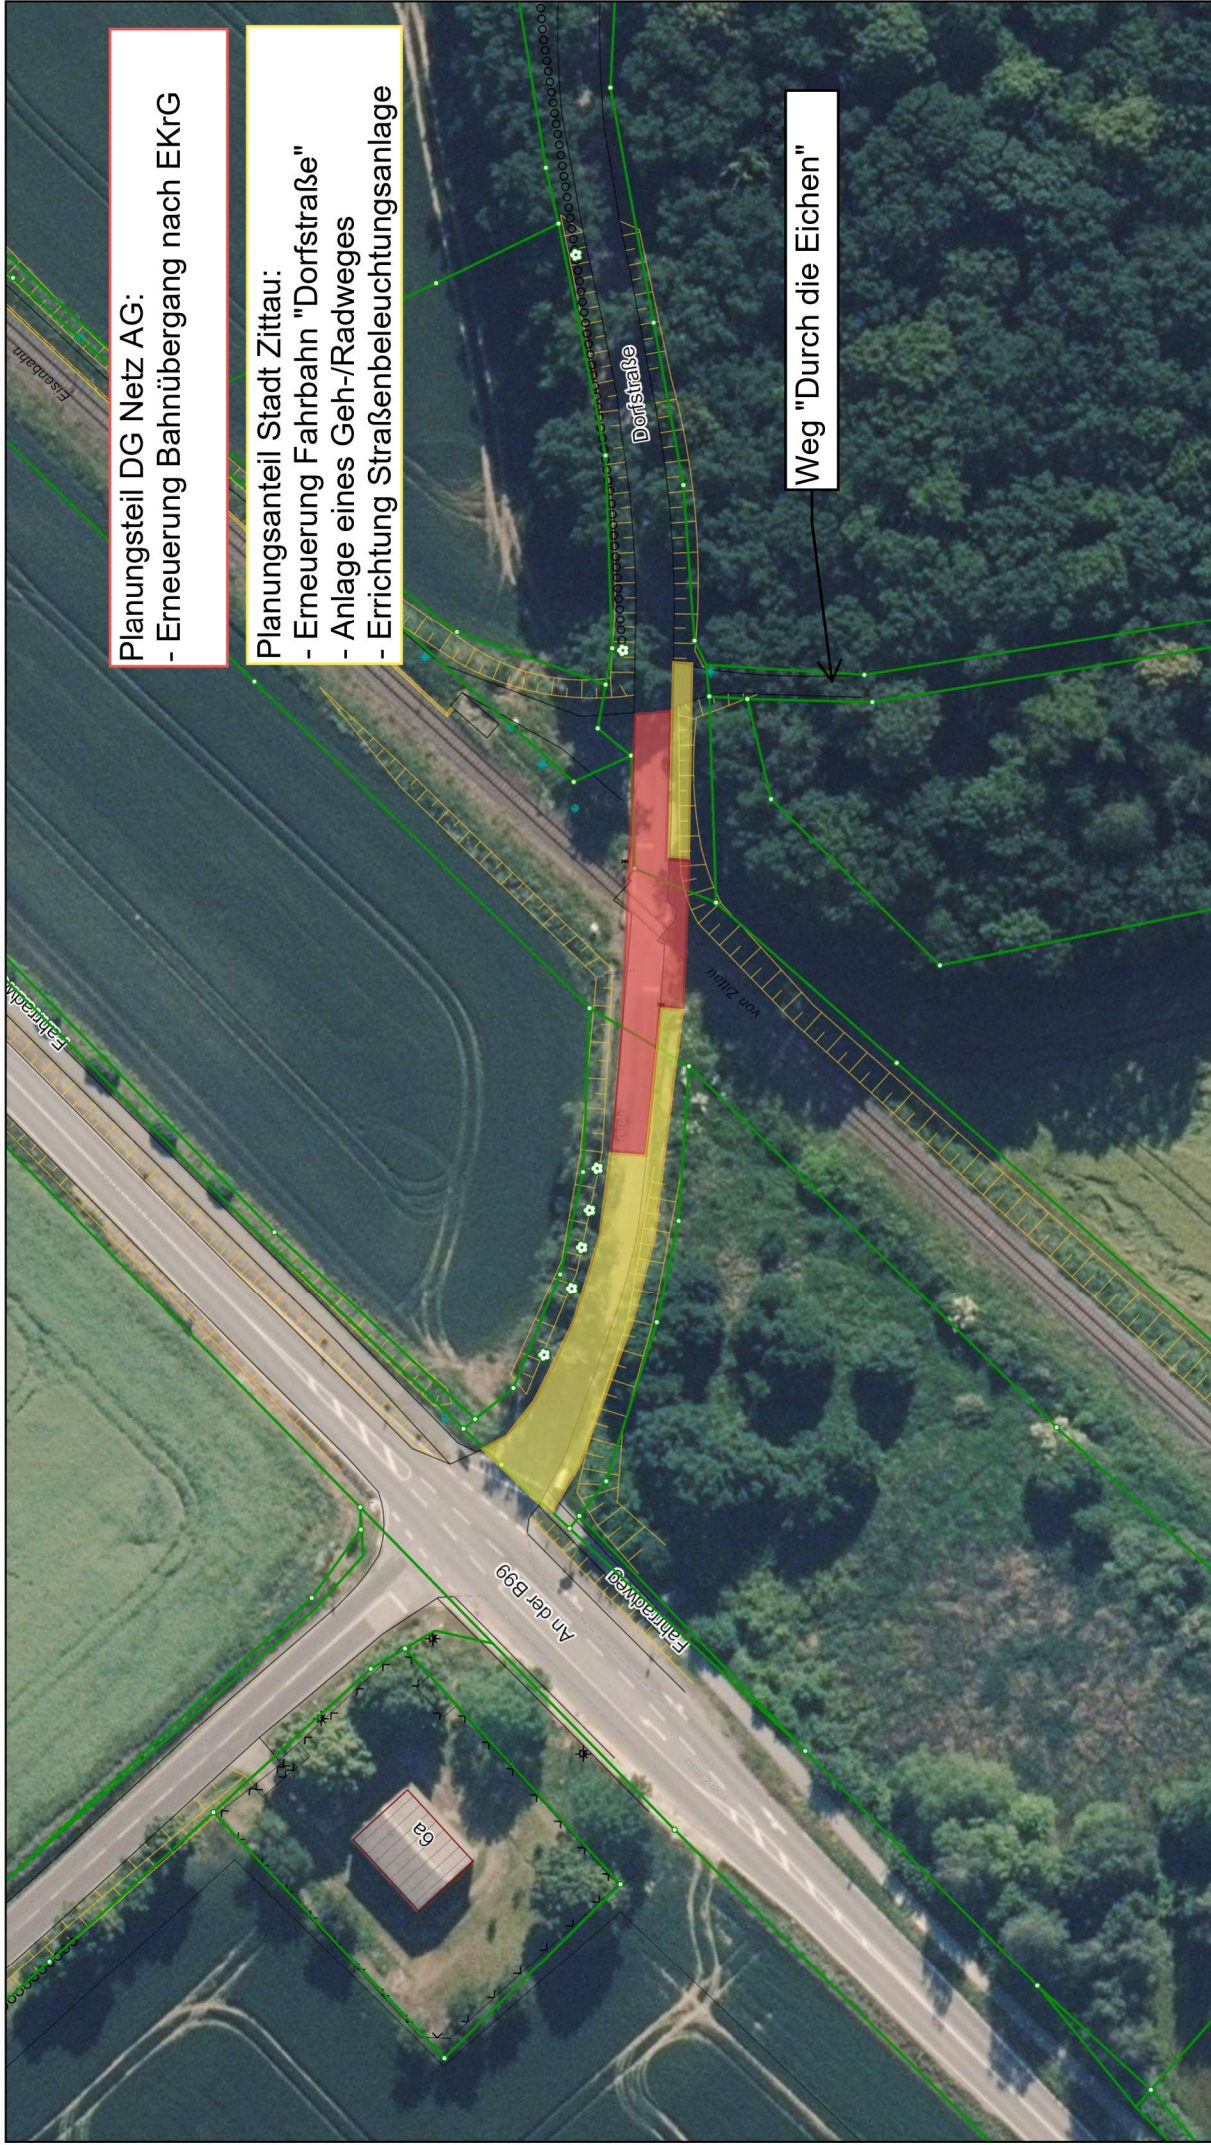

Stadtverwaltung Zittau

Maßstab 1:1000

Datum 05.06.2023

Lageplan

Die dargestellten Daten dienen der Information und besitzen keine Rechtsverbindlichkeit.
© Stadt Zittau © GeoSN, dl-de/by-2-0 © Bundesamt für Kartographie u. Geodäsie
© Landkreis Görlitz © Sächs. Landesamt für Umwelt, Landwirtschaft und Geologie

