


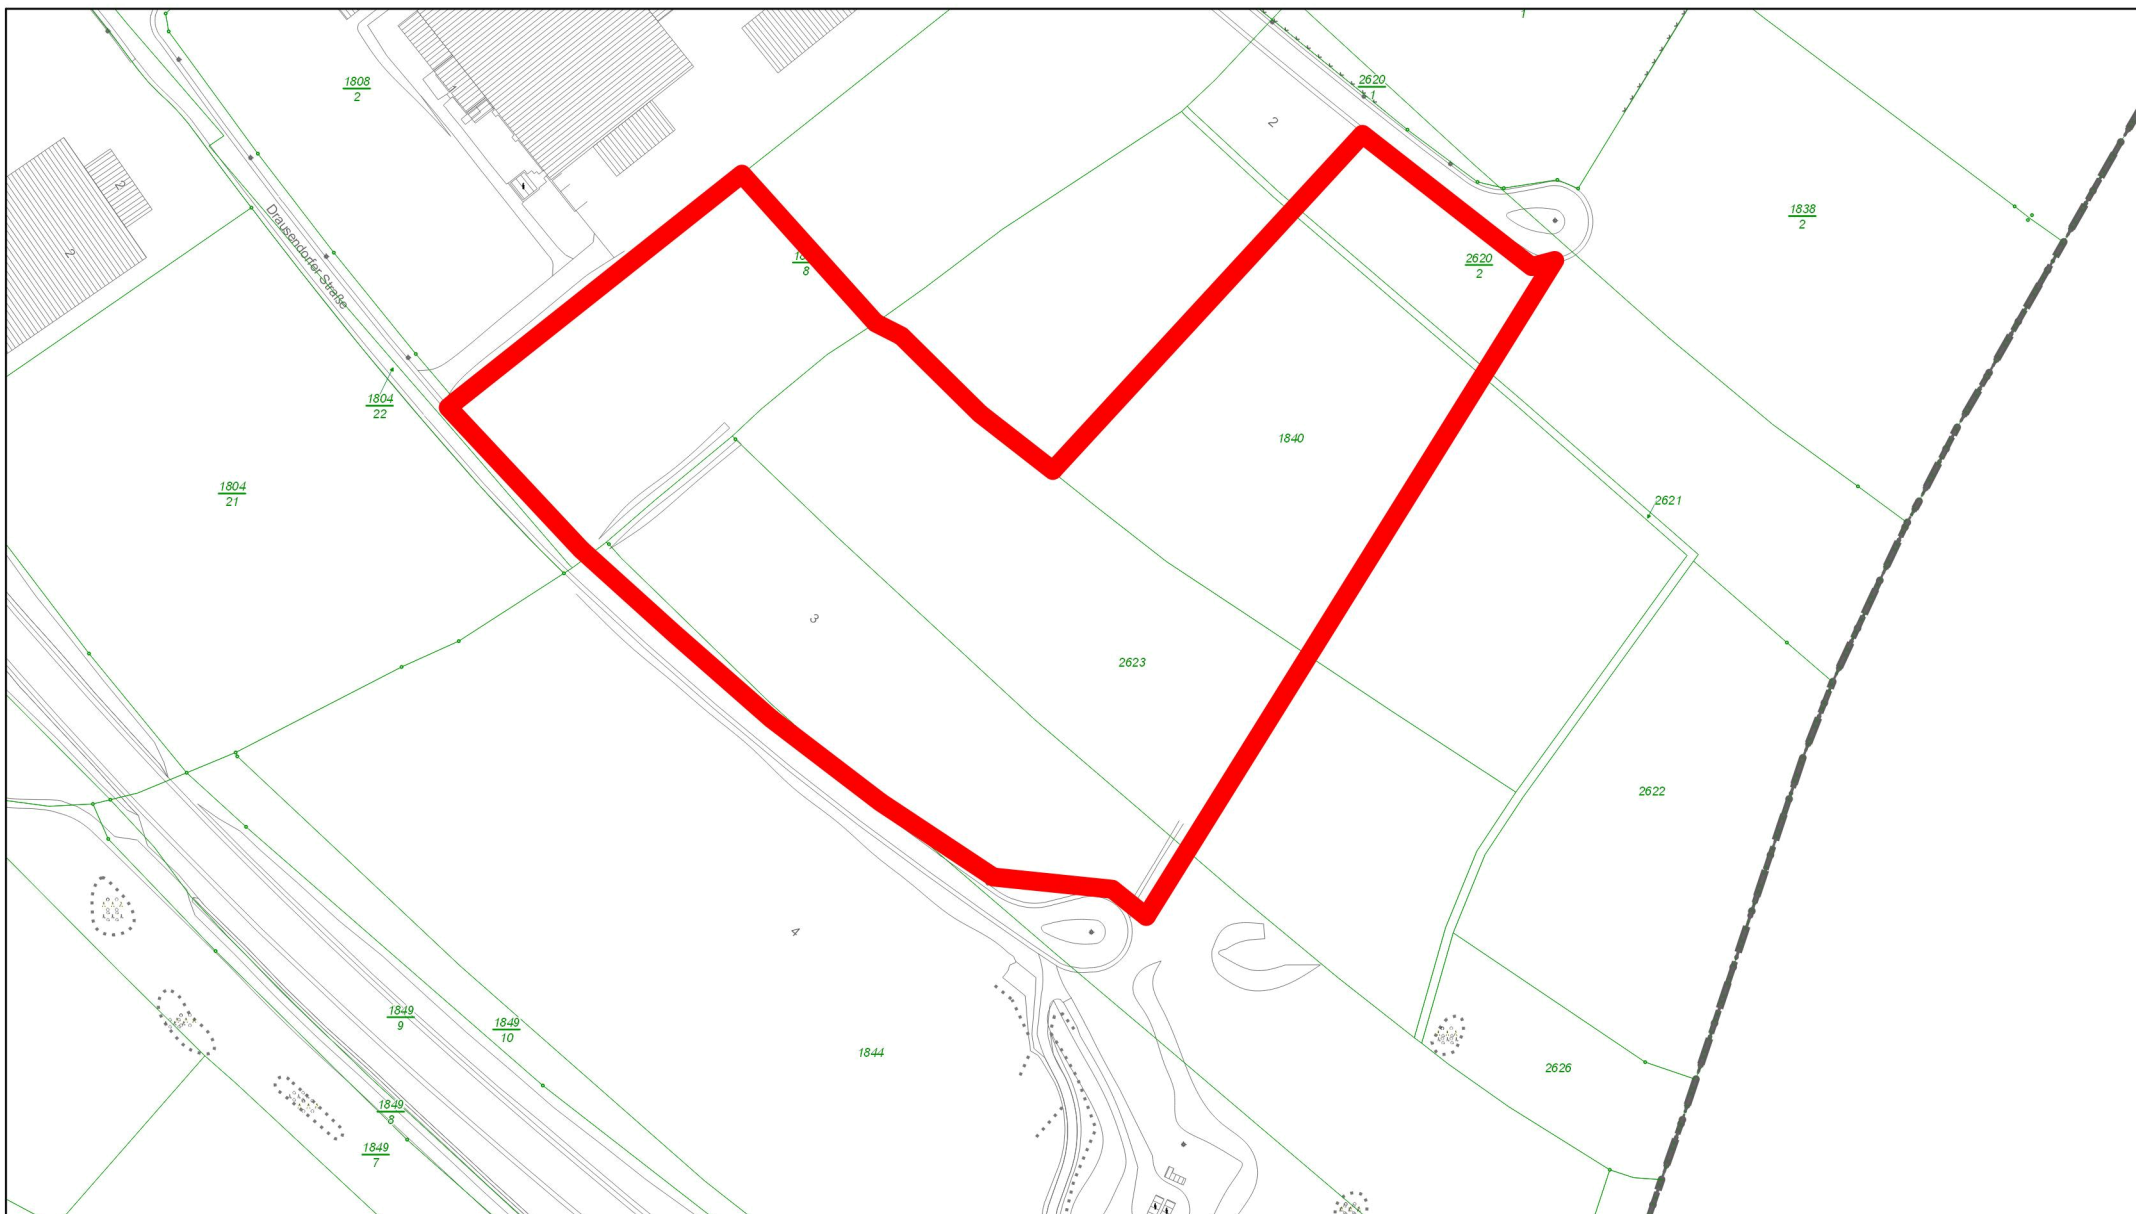

Stadtverwaltung Zittau

Maßstab 1:2500

Datum 05.06.2023

Die dargestellten Daten dienen der Information und besitzen keine Rechtsverbindlichkeit.

© Stadt Zittau

© GeoSN, dl-de/by-2-0

© Bundesamt für Kartographie u. Geodäsie

© Landkreis Görlitz

© Sächs. Landesamt für Umwelt, Landwirtschaft und Geologie



Lageplan - Gewerbe- und Industriegebiet Weinau, Teilfläche der Parzelle 30a