


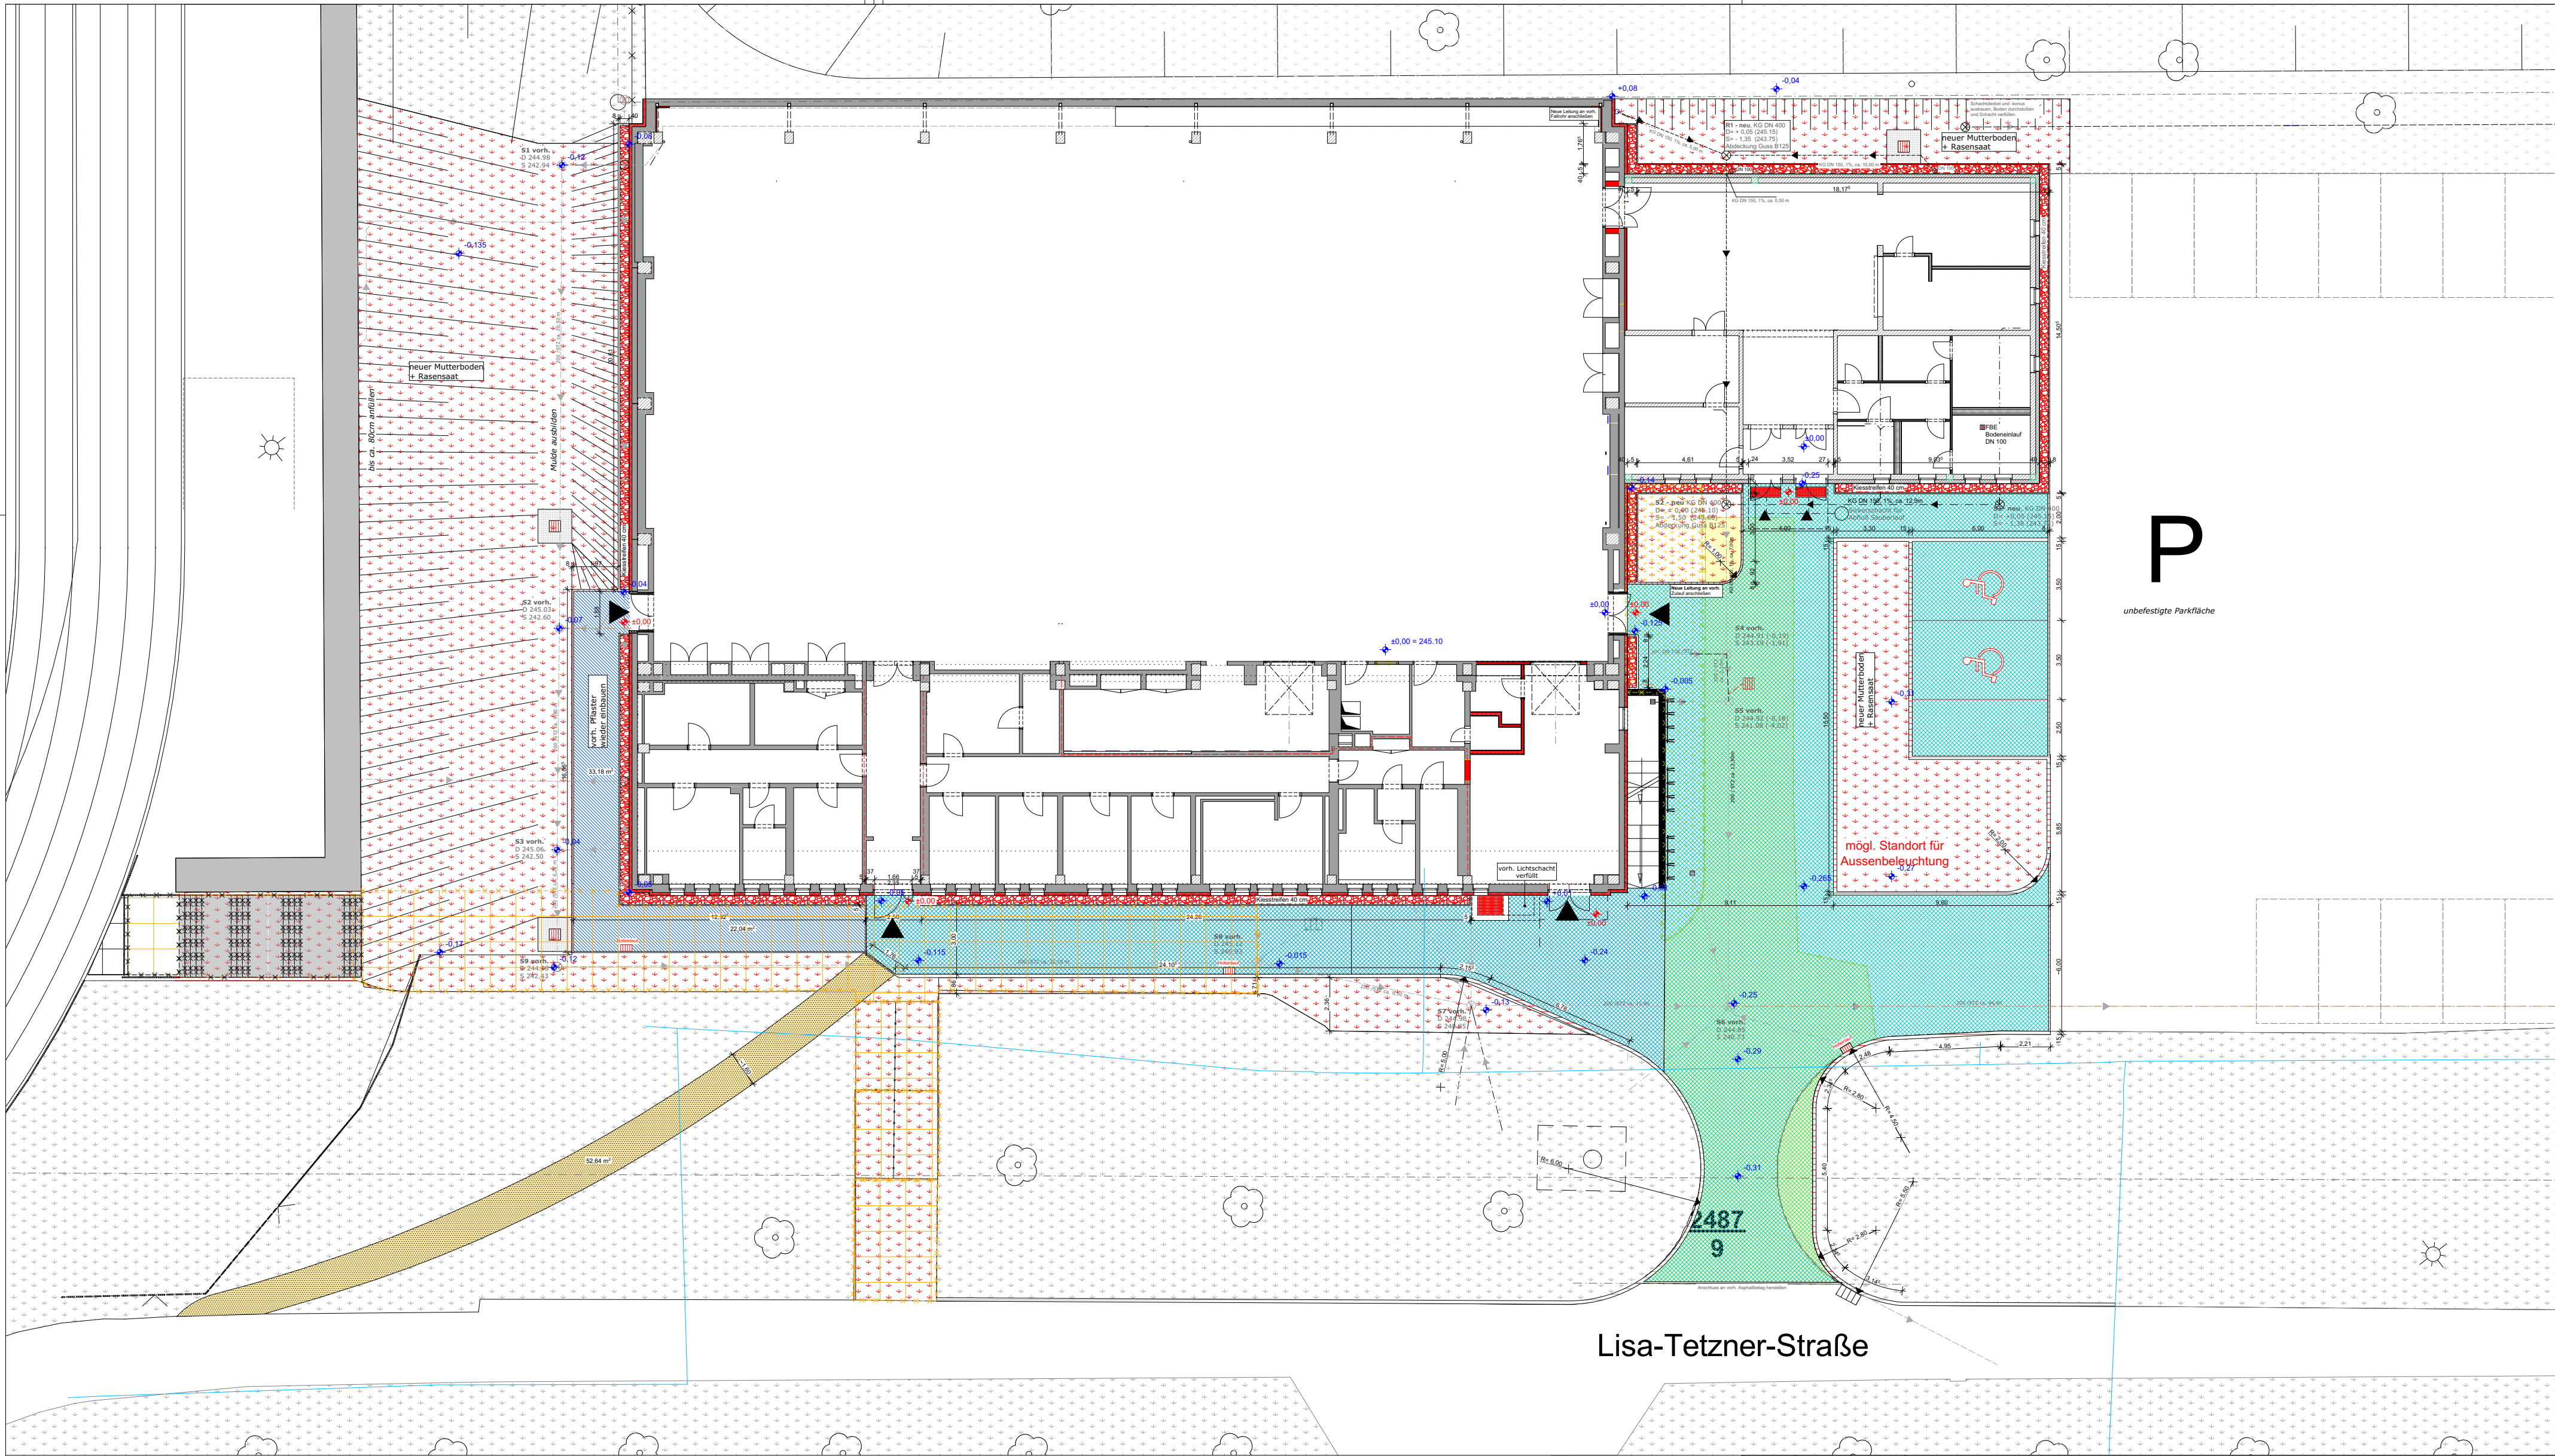

Lisa-Tetzner-Straße

-	-	-	-
-	-	-	-
Index	Datum	Bearb.	Art der Änderung / Einarbeitung
Dipl.-Ing. Henry Helbig & Dipl.-Ing. Jörg Mattick Beratende Ingenieure - IKS - Nr. : 54352 - Schillerstraße 42, 02763 Zittau Tel.: 03583 / 7710-0 Fax : 03583 / 771018 E-Mail : buero@ib-helbigmattick.de			
Unterschrift			
Bauvorhaben : Erweiterung Sporthalle Lisa-Tetzner-Straße 02763 Zittau, Lisa-Tetzner-Str. 24, Flurstück - Nr. 2122/110		Projekt-Nr.: HM-19-05	Erstellungsdatum : 15.05.2023
Bauherr : Stadt Zittau Markt 1 02763 Zittau		Bearbeiter : Dipl.-Ing. J. Mattick / Dipl.-Ing.(FH) J. Stubenrauch	
Maßstab : 1:200		Größe : 594 x 420 mm (A2)	
Blatt-Nr. : L.4		Zeichnungsinhalt : Lageplan Außenanlagen Ausführungsplanung	
Freigabe Bauherr			