


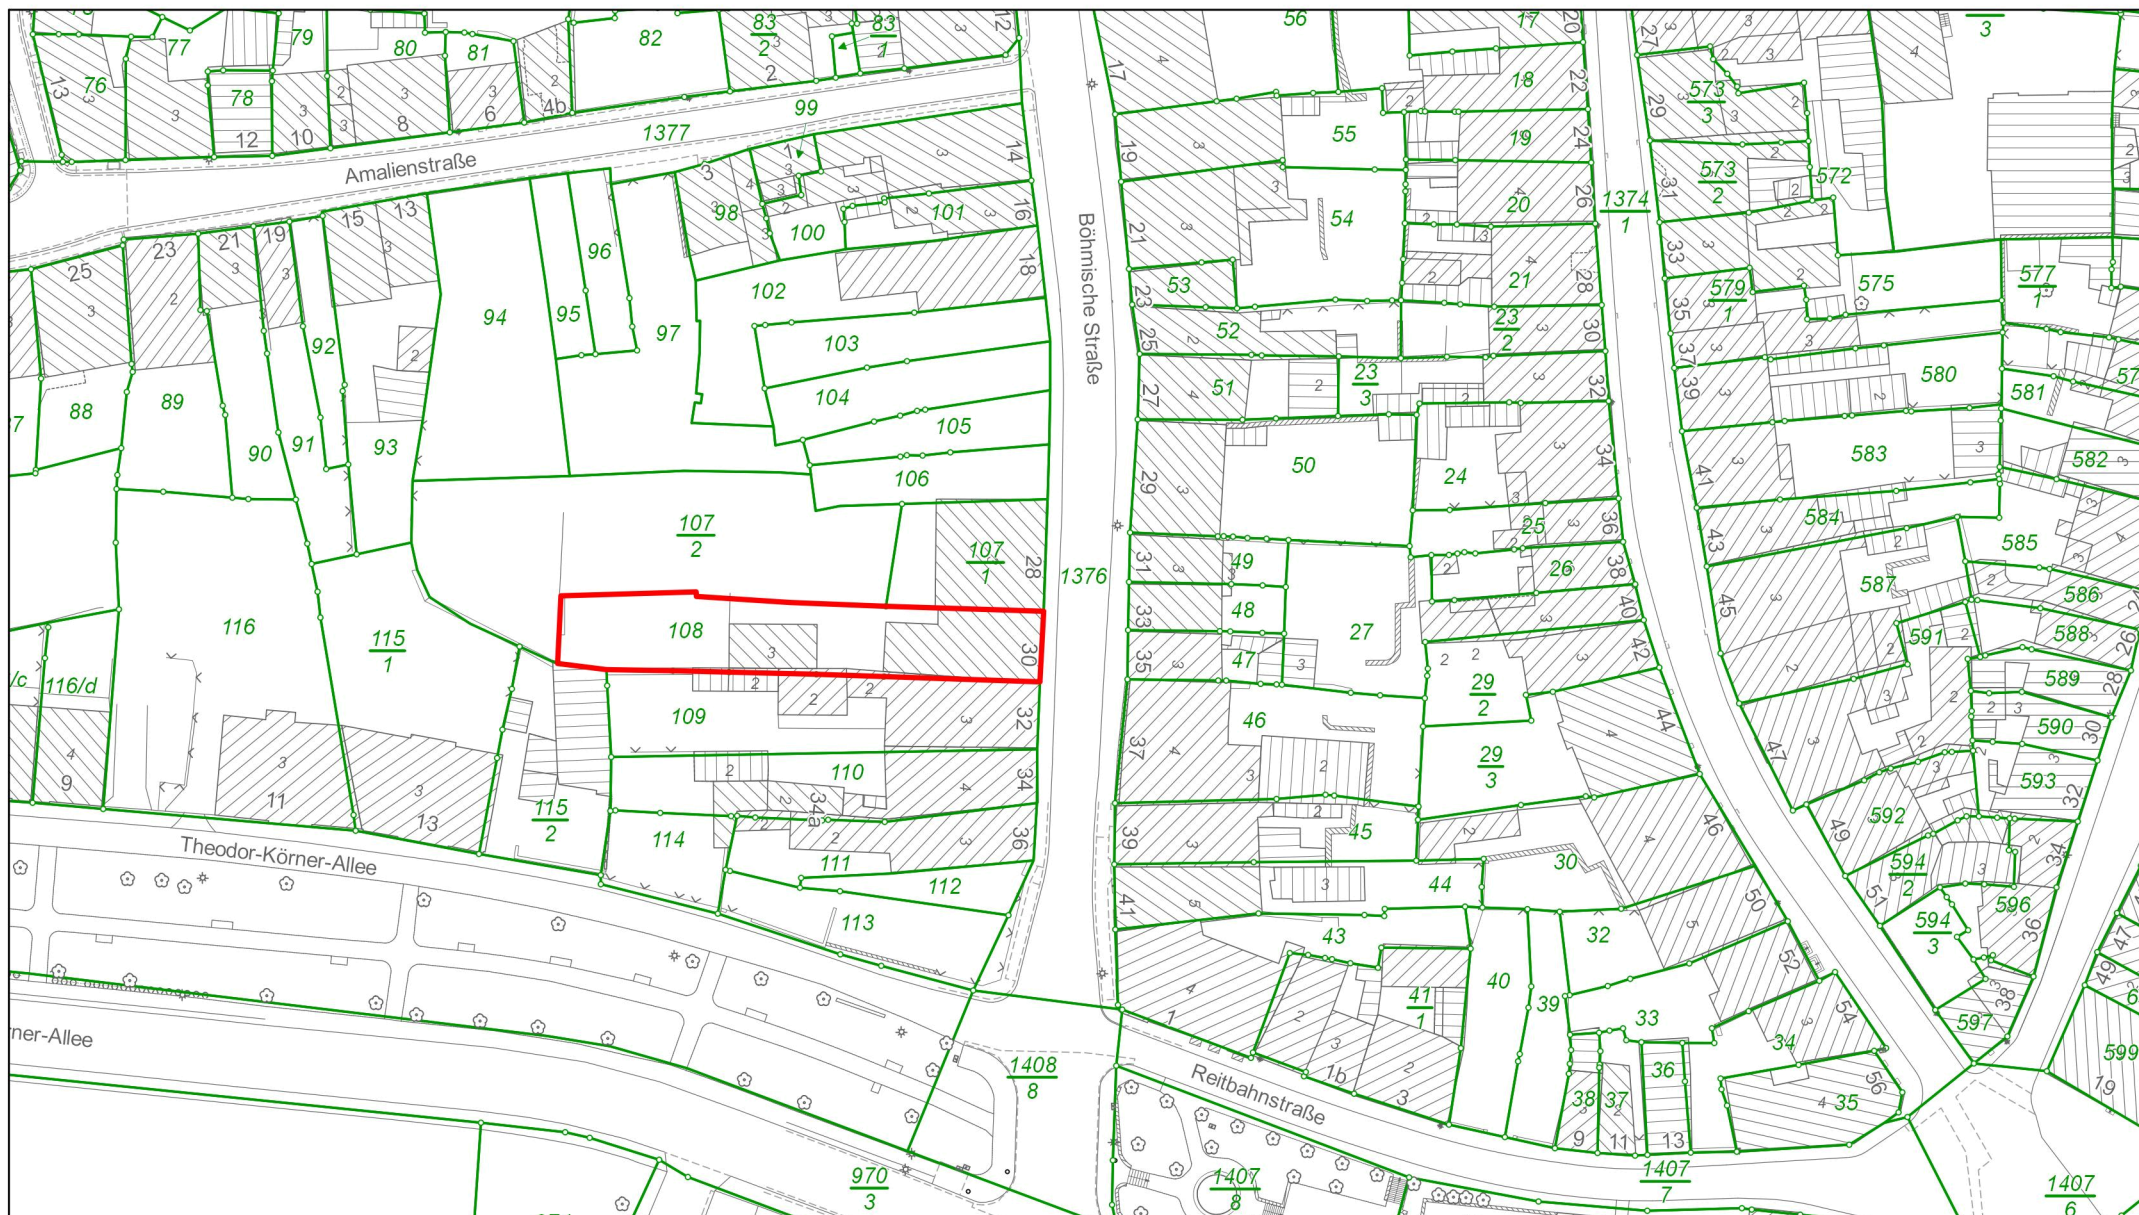

Stadtverwaltung Zittau

Maßstab 1:1000

Datum 28.09.2023

Die dargestellten Daten dienen der Information und besitzen keine Rechtsverbindlichkeit.

© Stadt Zittau

© GeoSN, dl-de/by-2-0

© Bundesamt für Kartographie u. Geodäsie

© Landkreis Görlitz

© Sächs. Landesamt für Umwelt, Landwirtschaft und Geologie

Lageplan Böhmisches Straße 30

