


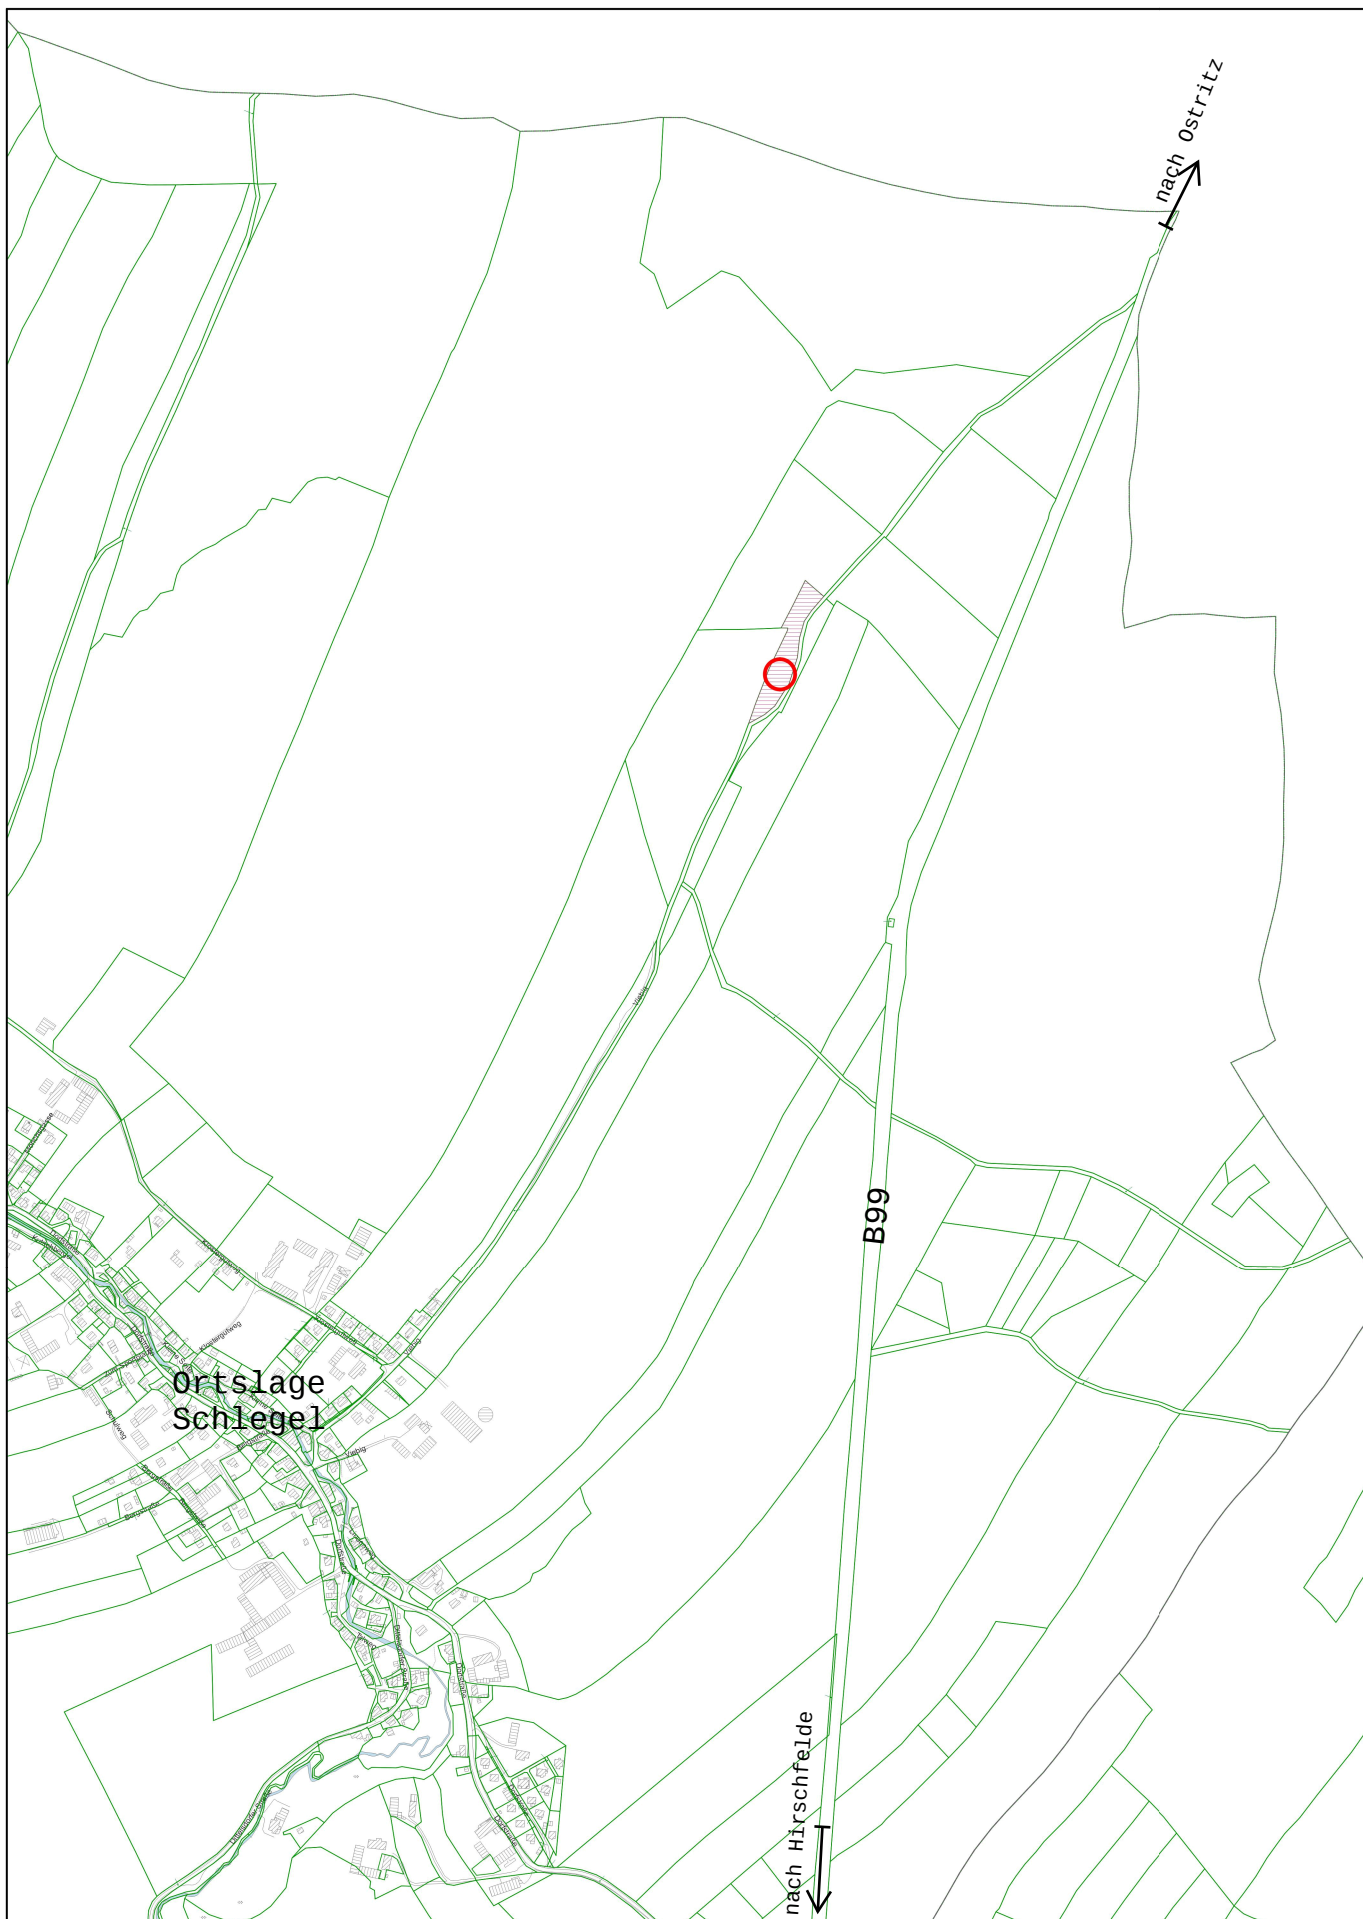

Stadtverwaltung Zittau

Die dargestellten Daten dienen der Information und besitzen keine Rechtsverbindlichkeit.

© Stadt Zittau © GeoSN, dl-de/by-2-0 © Bundesamt für Kartographie u. Geodäsie
 © Landkreis Görlitz © Sächs. Landesamt für Umwelt, Landwirtschaft und Geologie



Maßstab: 1:10000

Datum: 07.12.2023

Lageplan Beschlussvorlage 880/2023 zur Übersicht