




Stadtverwaltung Zittau

Die dargestellten Daten dienen der Information und besitzen keine Rechtsverbindlichkeit.

© Stadt Zittau © GeoSN, dl-de/by-2-0 © Bundesamt für Kartographie u. Geodäsie
 © Landkreis Görlitz © Sächs. Landesamt für Umwelt, Landwirtschaft und Geologie

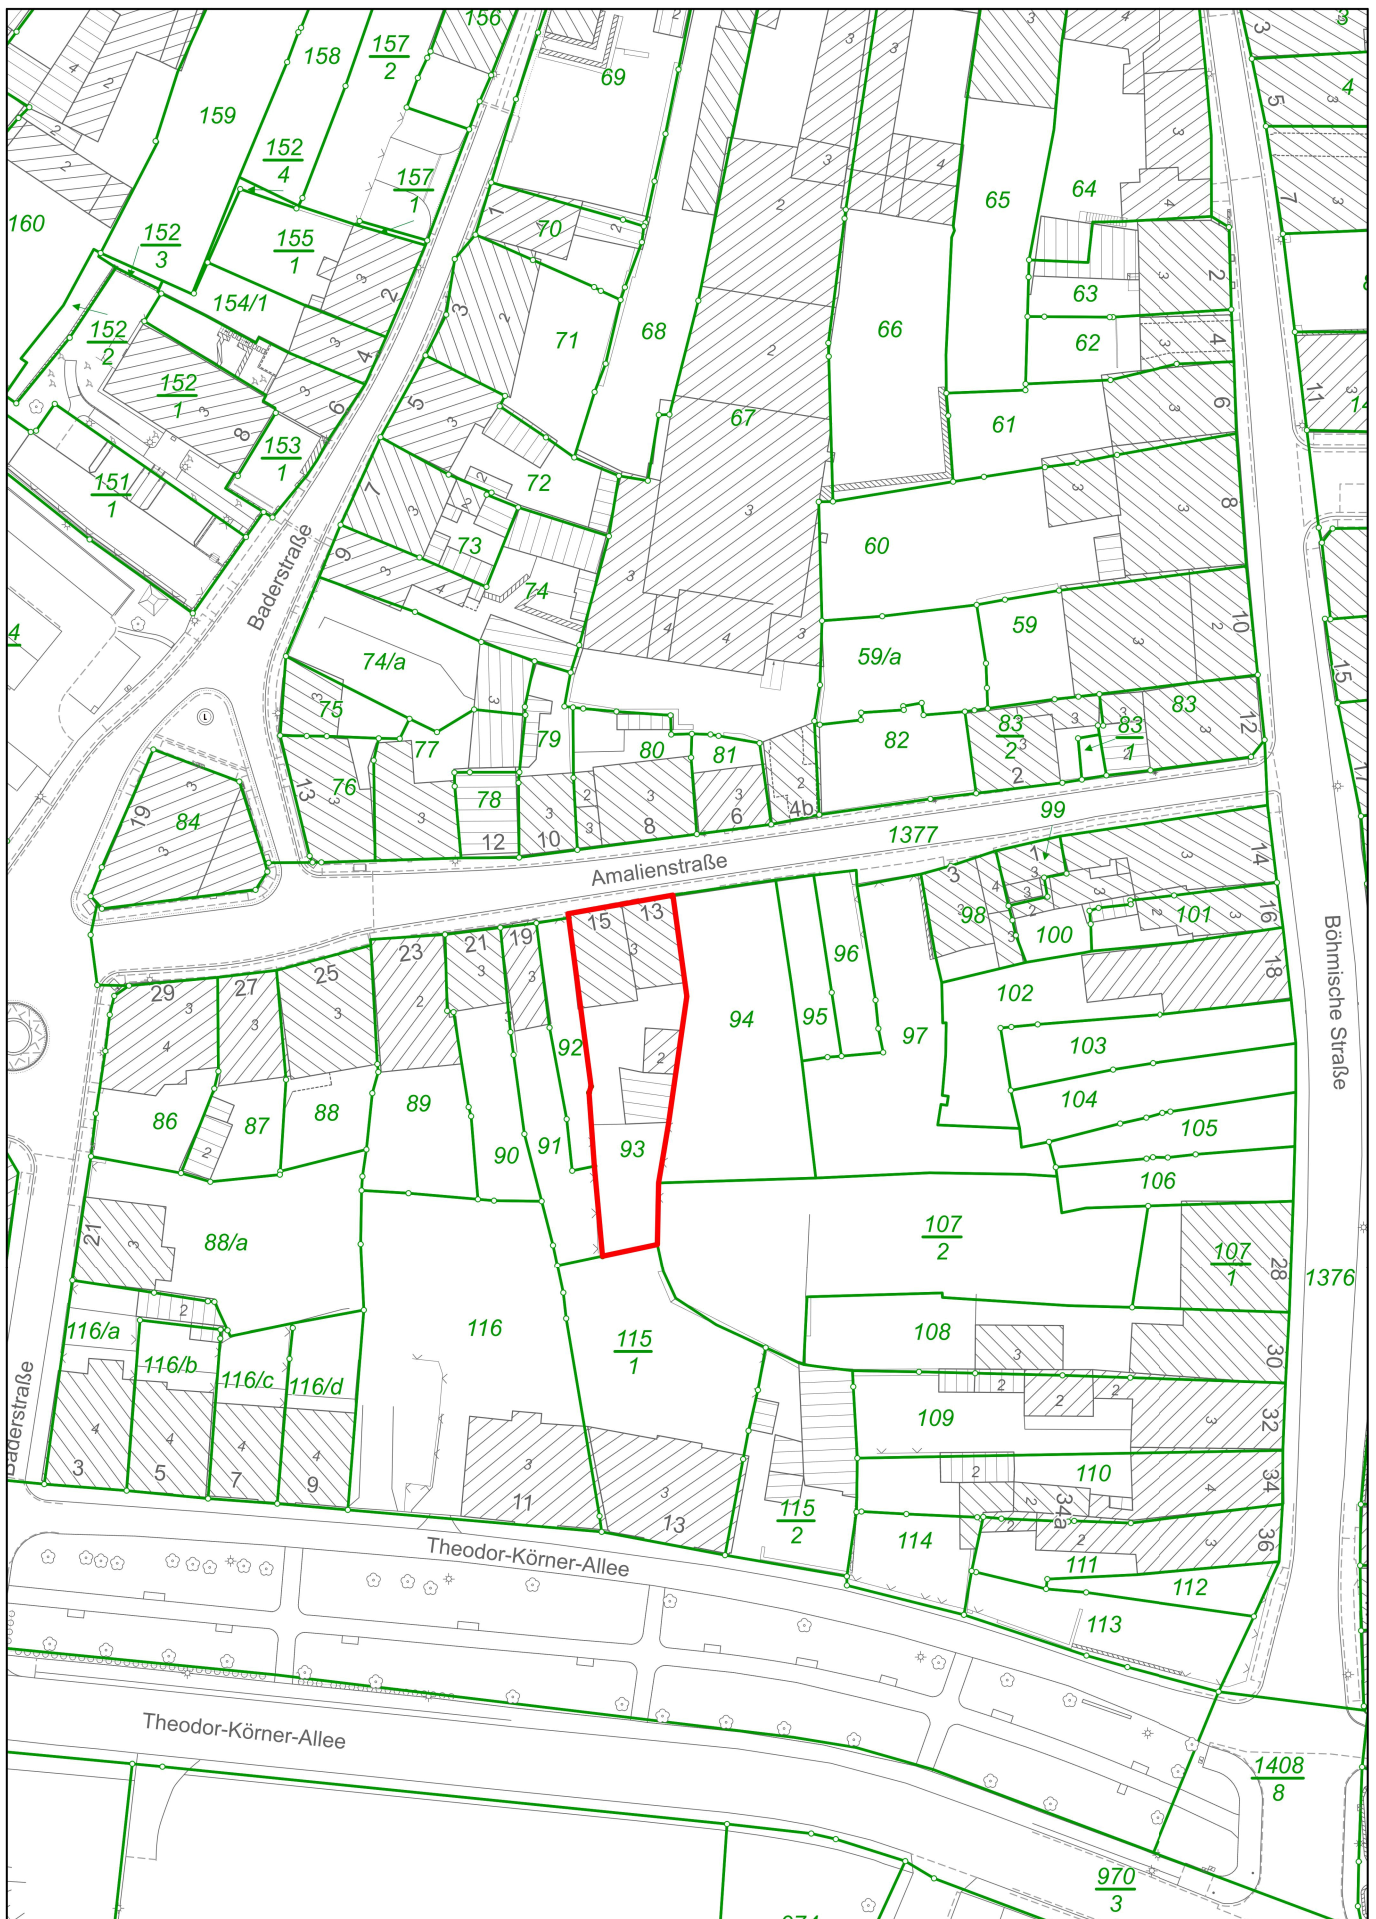

Maßstab: 1:1000

Datum: 14.02.2024

Lageplan Amalienstraße 13/15