


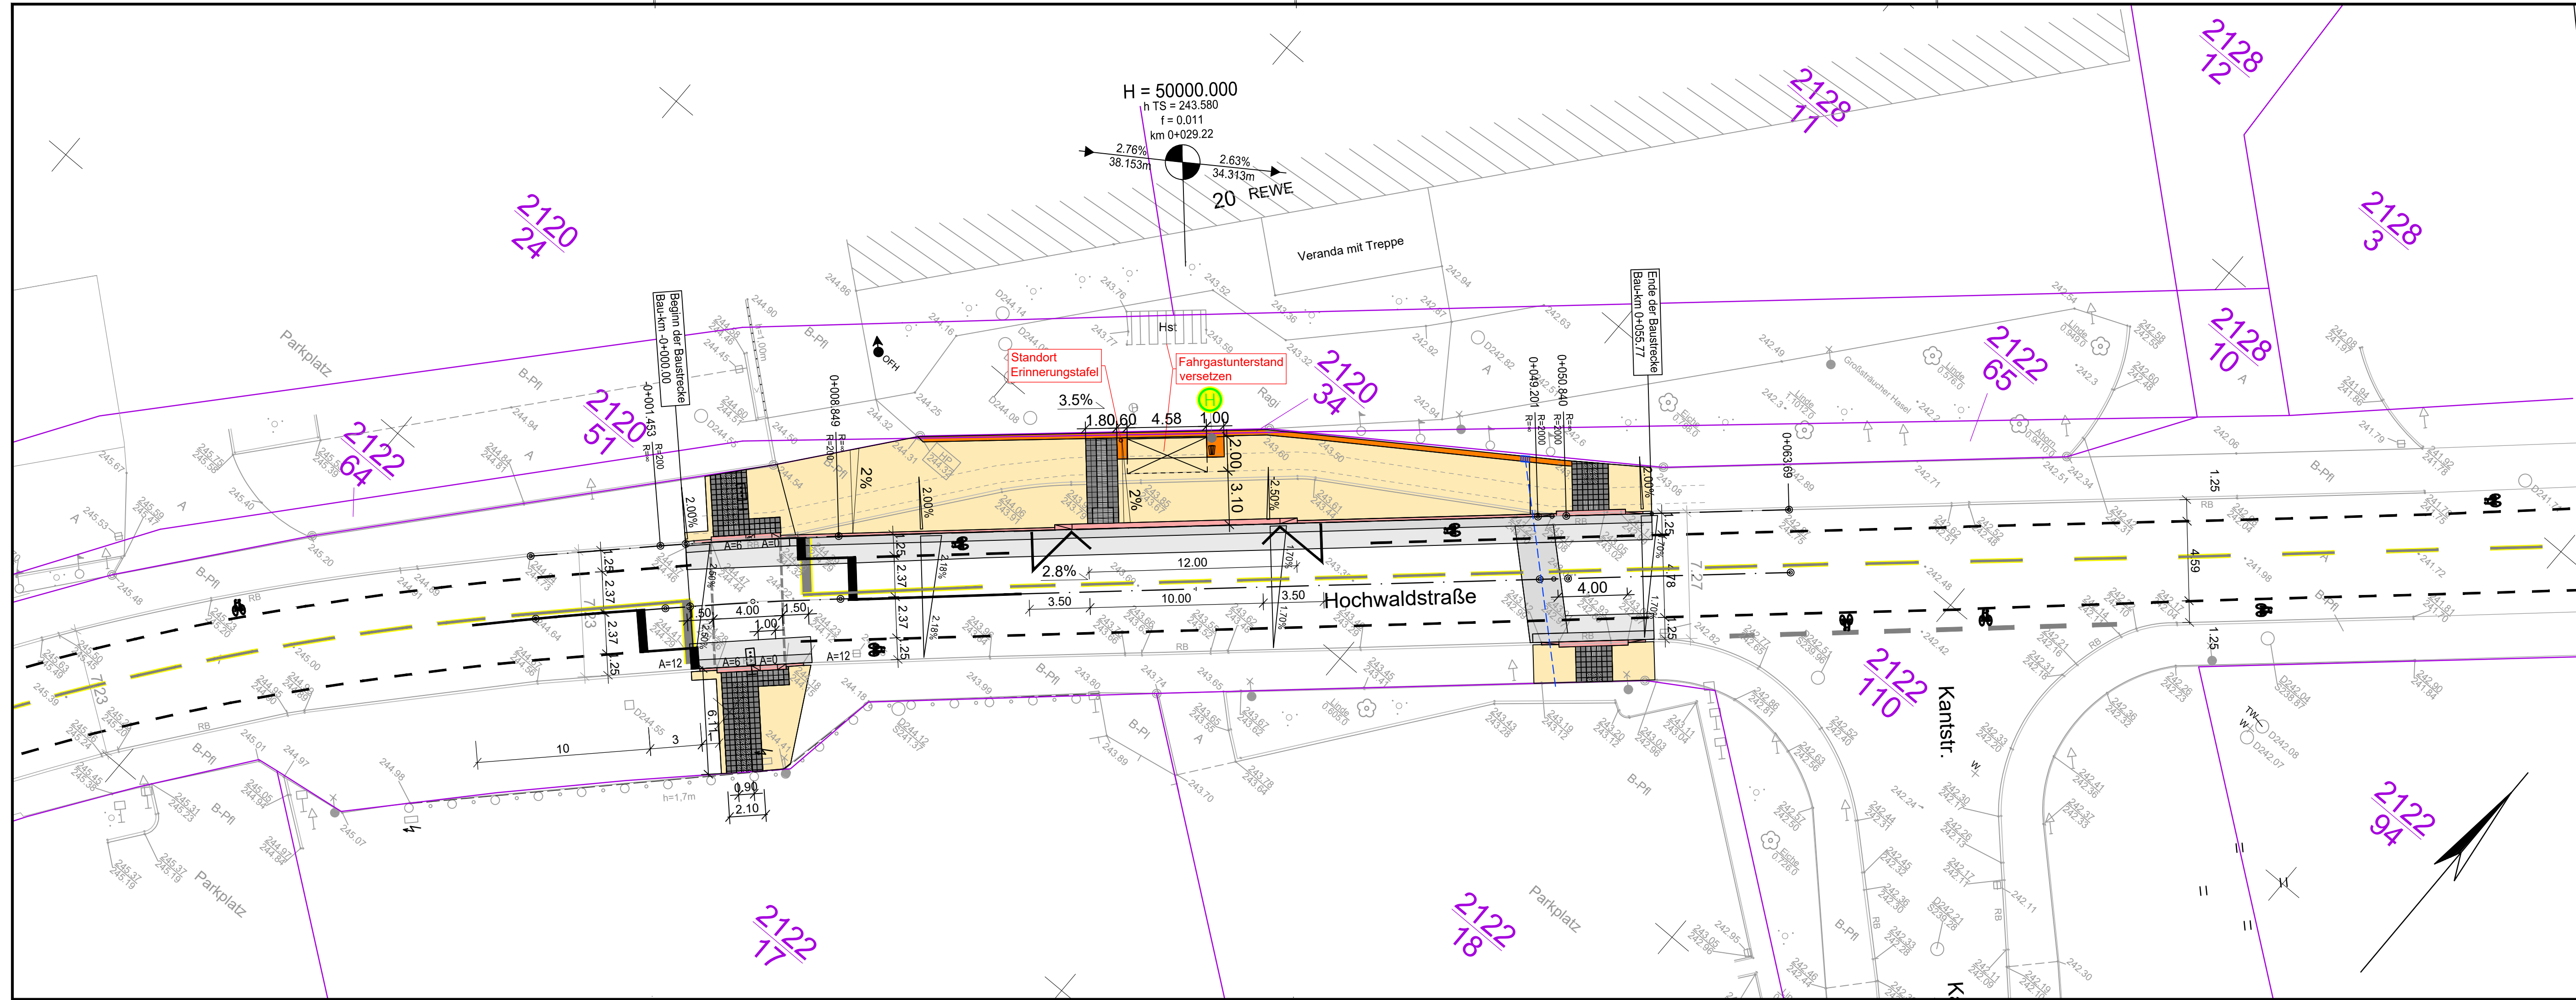

0 m5 m10 m15 m20 m

M 1:200

Legende

Asphaltdecke wiederherstellen

Asphaltoberbau wiederherstellen

Gehweg-Beton-Pflasterfläche

Borde mit
A=6
Auftrittshöhe (Bordanschlag) in cm

Rillen-/Noppenplatten

Kontrastplatten

Grünflächen angleichen

23202

3			
2			
1			
Nr.	Art der Änderung	Datum	Name

Straßenbauverwaltung:

Zittau

Große Kreisstadt Zittau

Markt 1

02763 Zittau

Unterlage / Blatt-Nr.: 1 / 4

Lageplan Bushaltestelle
"Hochwald-/Kantstraße"

Maßstab: M 1:200

Baumaßnahme:

Große Kreisstadt Zittau,
Barrierefreier Ausbau Bushaltestellen 2023,
Los 1

aufgestellt:

Zittau, den

genehmigt:

Zittau, den