


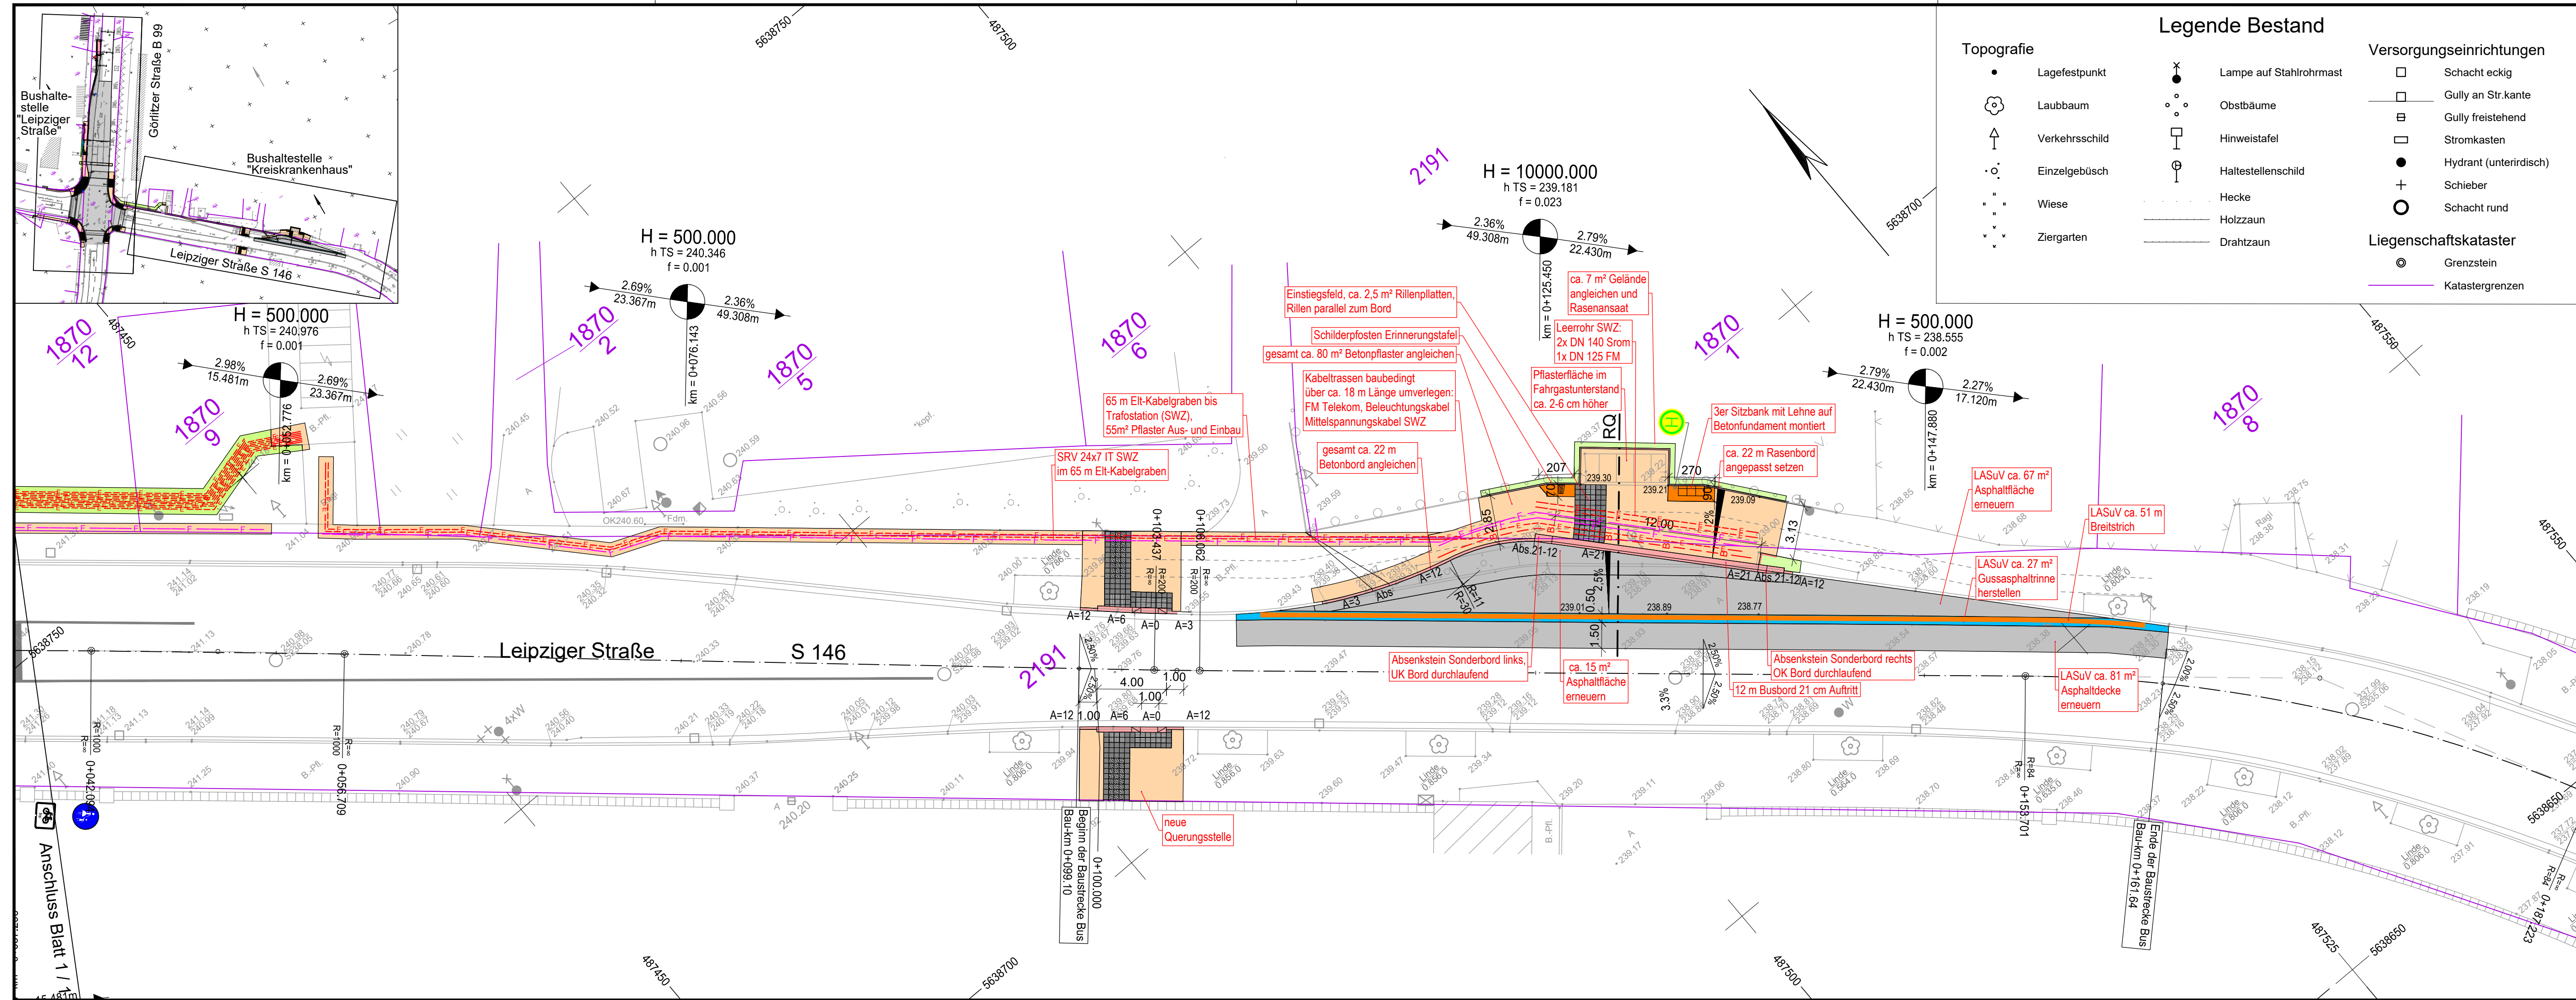

Zeichenerklärung

Planung

- Asphaltflächen wiederherstellen
- Asphaltdecke wiederherstellen
- Bordersatz bzw. -anpassung
- A=6 Auftrittshöhe (Bordanschlag) in cm
- Rillen-/Noppenplatten
- Kontrastplatten
- Gehweg-Pflasterflächen angleichen (Beton-, Granit- und Mosaikpflaster)
- Straßen-Pflasterflächen angleichen (Granitpflaster)
- Granit-/Basalt-Großpflasterstreifen
- Gußasphalttrinne
- Grünflächen angleichen
- Markierung Breitstrich

3			
2			
1			
Nr.	Art der Änderung	Datum	Name

AUSSCHREIBUNGSUNTERLAGE

Straßenbauverwaltung: **Große Kreisstadt Zittau**
Markt 1
02763 Zittau

Unterlage / Blatt-Nr.: **1 / 2**

Lageplan Bushaltestelle "Kreiskrankenhaus"

Maßstab: M 1:200

Baumaßnahme: **Große Kreisstadt Zittau, Barrierefreier Ausbau Bushaltestellen 2023 Los 1**

aufgestellt: Ingenieurbüro Heim

genehmigt: Stadtverwaltung Zittau

Zittau, den ...

Zittau, den ...