


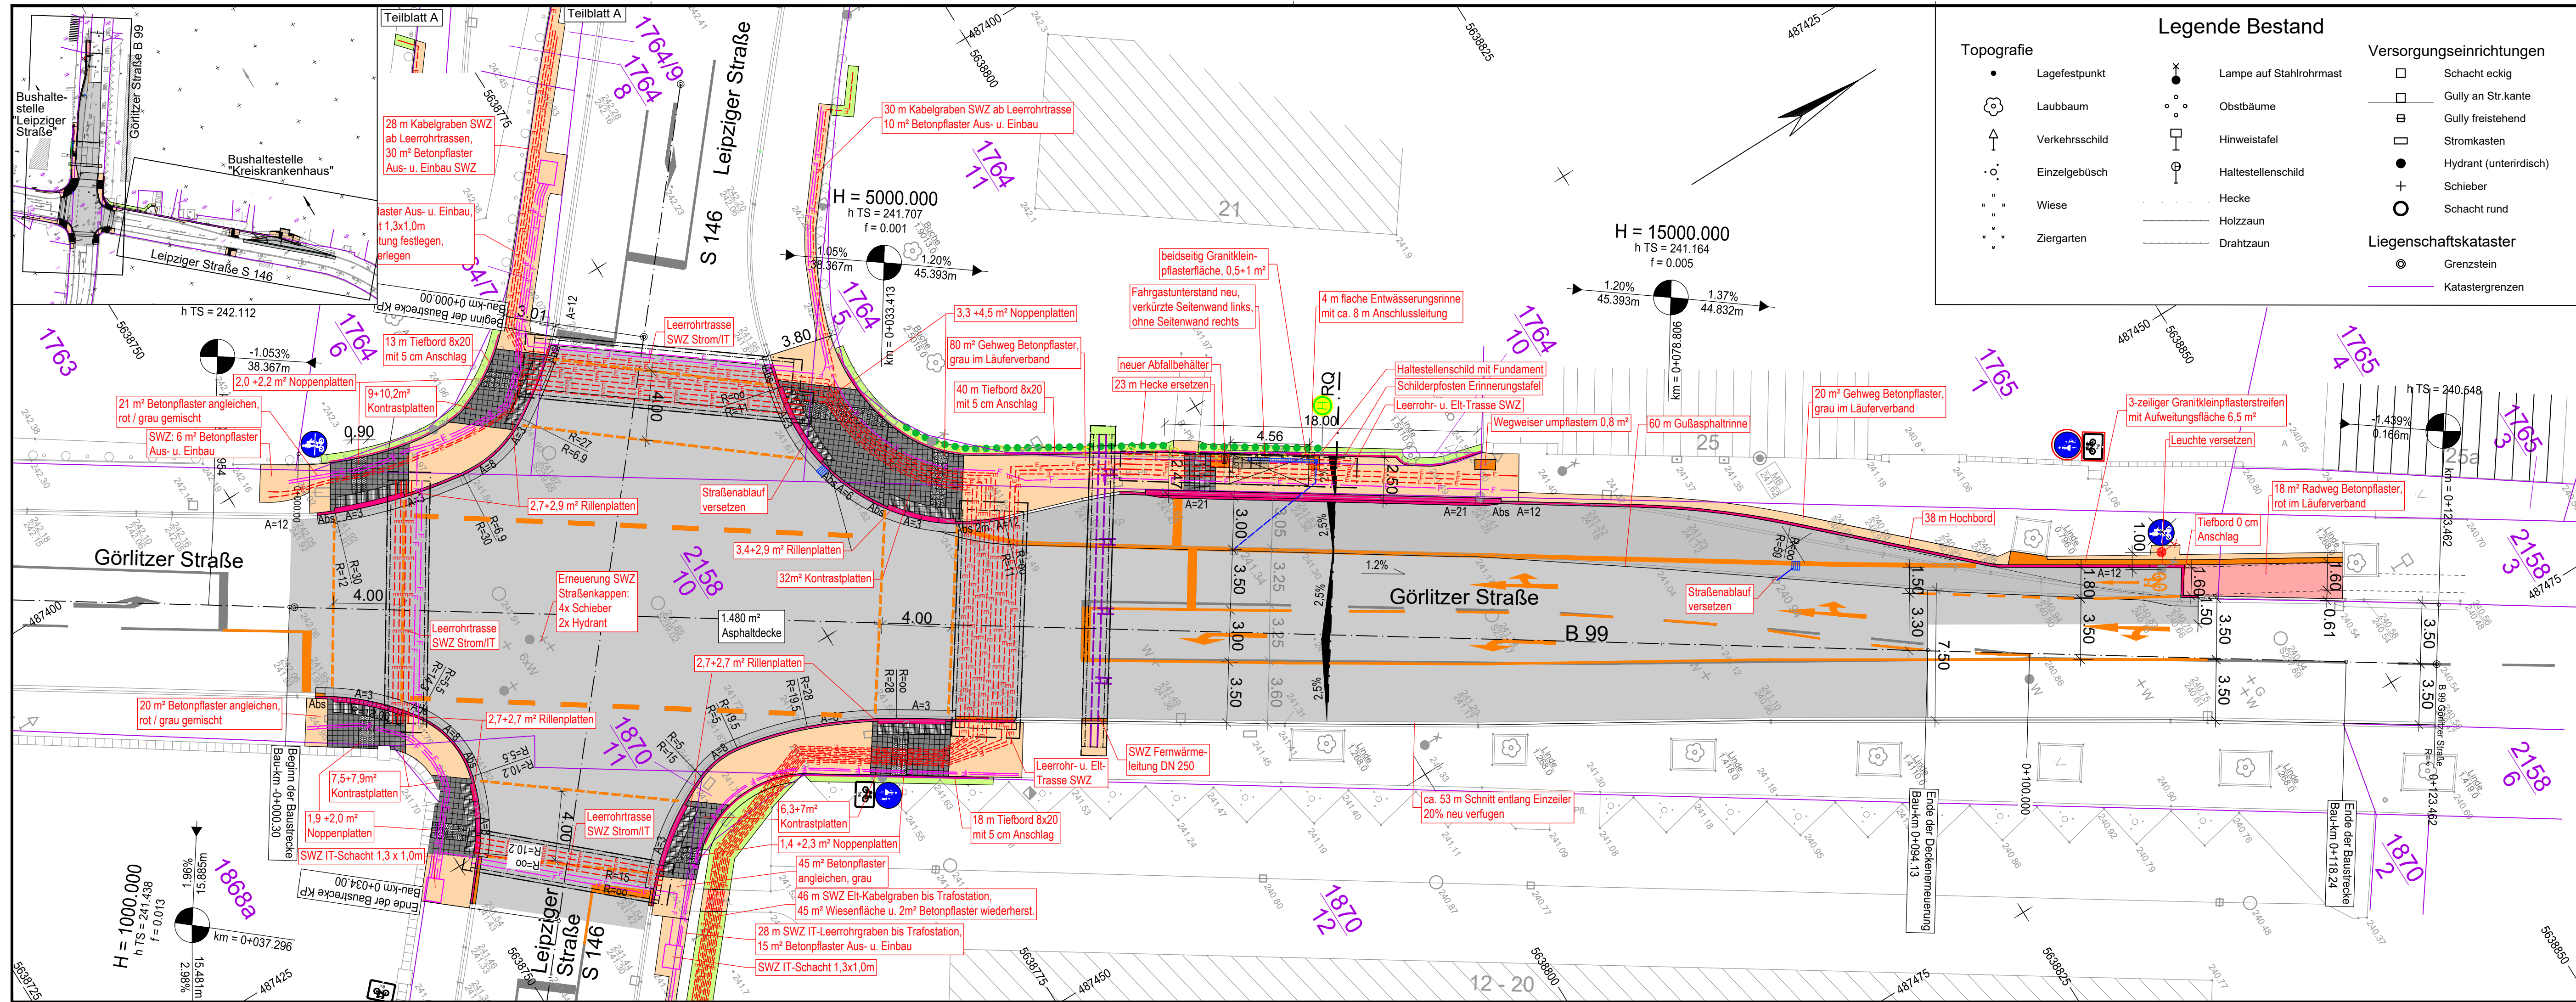

Topografie

- Lagefestpunkt
- Laubbaum
- Verkehrsschild
- Einzelgebüsch
- Wiese
- Ziergarten

Legende Bestand

- Lampe auf Stahlrohrmast
- Obstbäume
- Hinweistafel
- Haltestellenschild
- Hecke
- Holzzaun
- Drahtzaun

Versorgungseinrichtungen

- Schacht eckig
- Gully an Str.kante
- Gully freistehend
- Stromkasten
- Hydrant (unterirdisch)
- Schieber
- Schacht rund

Liegenschaftskataster

- Grenzstein
- Katastergrenzen

0 m 5 m 10 m 15 m 20 m

M 1:200

Zeichenerklärung

Planung

- Asphaltflächen wiederherstellen
- Asphaltdecke erneuern, LASuV
- Bordersatz bzw. -anpassung
- A=6
- Auftrittshöhe (Bordanschlag) in cm
- Rillen-/Noppenplatten
- Kontrastplatten
- Gehweg-Pflasterflächen angleichen (Beton-, Granit- und Mosaikpflaster)
- Straßen-Pflasterflächen angleichen (Granitpflaster)
- Granit-/Basalt-Großpflasterstreifen
- Grünflächen angleichen
- geplante Markierung

3			
2			
1			
Nr.	Art der Änderung	Datum	Name

AUSSCHREIBUNGSUNTERLAGE

Straßenbauverwaltung:

Zittau Große Kreisstadt Zittau
Markt 1
02763 Zittau

Unterlage / Blatt-Nr.: 1 / 1

Lageplan Bushaltestelle Leipziger Straße (B 99)

Maßstab: M 1:200

Baumaßnahme:

**Große Kreisstadt Zittau,
Barrierefreier Ausbau Bushaltestellen 2023
Los 1**

aufgestellt:
Ingenieurbüro Heim

genehmigt:
Stadtverwaltung Zittau

Zittau, den ...

Zittau, den ...