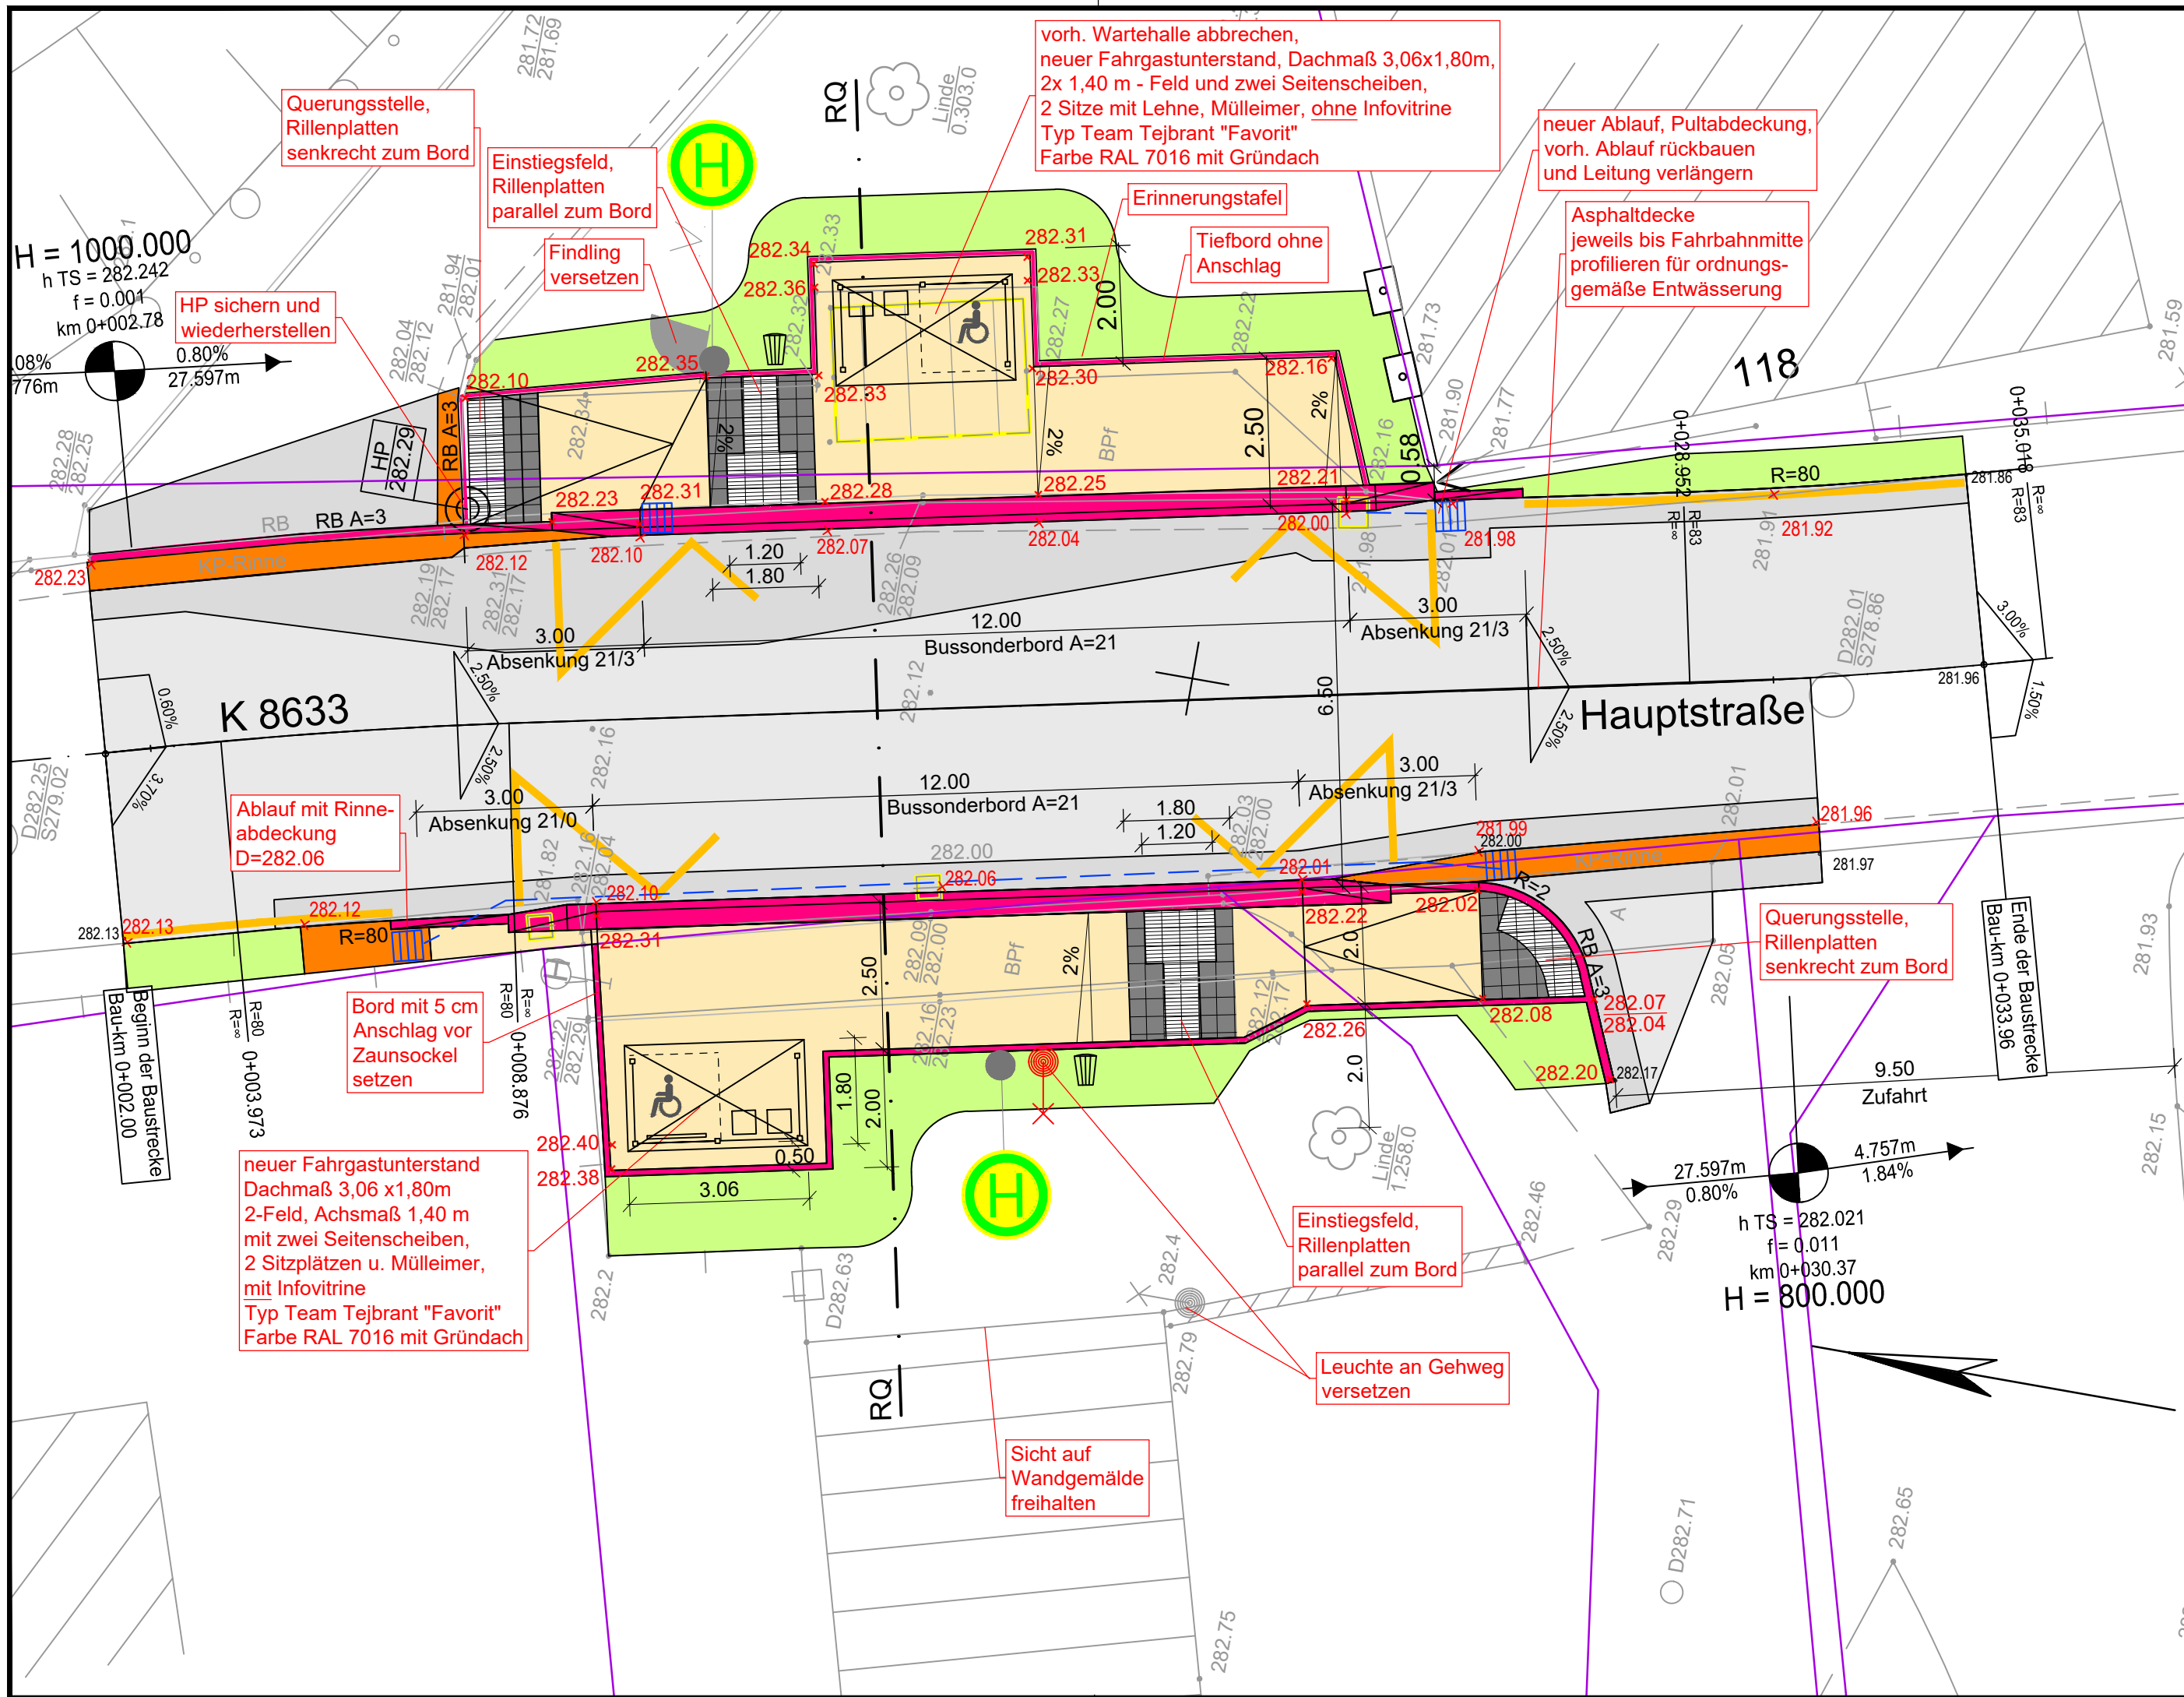


Zeichenerklärung

- Asphaltdecke wiederherstellen
- Asphaltoberbau wiederherstellen
- Gehweg-Beton-Pflasterfläche
- Borde mit Auftrittshöhe (Bordanschlag) in cm
- A=6
- Rillen-/Noppenplatten
- Kontrastplatten
- Grünflächen angleichen
- Granitpflasterstreifen
- Markierung ergänzen bzw. wiederherstellen

3			
2			
1			
Nr.	Art der Änderung	Datum	Name

AUSSCHREIBUNGSUNTERLAGE

Straßenbauverwaltung:  Große Kreisstadt Zittau Markt 1 02763 Zittau		Unterlage / Blatt-Nr.: 1 / 4 Lageplan Bushaltestelle "Wittgendorf Kirche" Maßstab: M 1:100	
Baumaßnahme: Große Kreisstadt Zittau, Barrierefreier Ausbau Bushaltestellen 2023 Los 2			
aufgestellt:		genehmigt:	
Zittau, den ...		Zittau, den	