

### Legende Bestand

#### Topografie


- Lagefestpunkt
- ⊗ Laubbaum
- ↑ Verkehrsschild
- Einzelgebüsch
- Wiese
- ⋈ Ziergarten
- ⊗ Lampe auf Stahlrohrmast
- ⊙ Obstbäume
- Hinweistafel
- ⊙ Haltestellenschild

#### Versorgungseinrichtungen

- Schacht eckig
- Gully an Str.kante
- ⊞ Gully freistehend
- Stromkasten
- Hydrant (unterirdisch)
- + Schieber
- Schacht rund
- ⋯ Hecke
- Holzzaun
- Drahtzaun

#### Liegenschaftskataster

- ⊙ Grenzstein
- Katastergrenzen

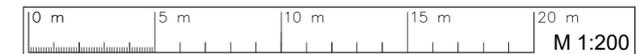

### Zeichenerklärung

#### Planung

- ▬ Asphaltflächen wiederherstellen
- ▬ Asphaltdecke wiederherstellen
- ▬ Bordersatz bzw. -anpassung
- A=6 A 21-12 Auftrittshöhe (Bordanschlag) / Bordabsenkung von - nach in cm
- ▬ Rillen-/Noppenplatten
- ▬ Kontrastplatten
- ▬ Pflasterflächen angleichen (Beton-, Granit- und Mosaikpflaster)
- ▬ Betonpflaster neu, mit Microphase im Blockverband, Farbton gelb
- ▬ Granitpflasterfläche herstellen
- ▬ Granit-/Basalt-Pflasterinnen in Beton
- ▬ Grünflächen angleichen
- ▬ Z-Markierung

| Nr. | Art der Änderung | Datum | Name |
|-----|------------------|-------|------|
| 3   |                  |       |      |
| 2   |                  |       |      |
| 1   |                  |       |      |

### AUSSCHREIBUNGSUNTERLAGE

Straßenbauverwaltung:  
 Große Kreisstadt Zittau  
 Markt 1  
 02763 Zittau

Unterlage / Blatt-Nr.: 1 / 1  
**Lageplan "Althartau"**

Maßstab: M 1:200

Baumaßnahme: **Große Kreisstadt Zittau, Barrierefreier Ausbau Bushaltestellen 2023 Los 2**

aufgestellt:  
 Ingenieurbüro Heim  
 Zittau, den ...

genehmigt:  
 Stadtverwaltung Zittau  
 Zittau, den ...

