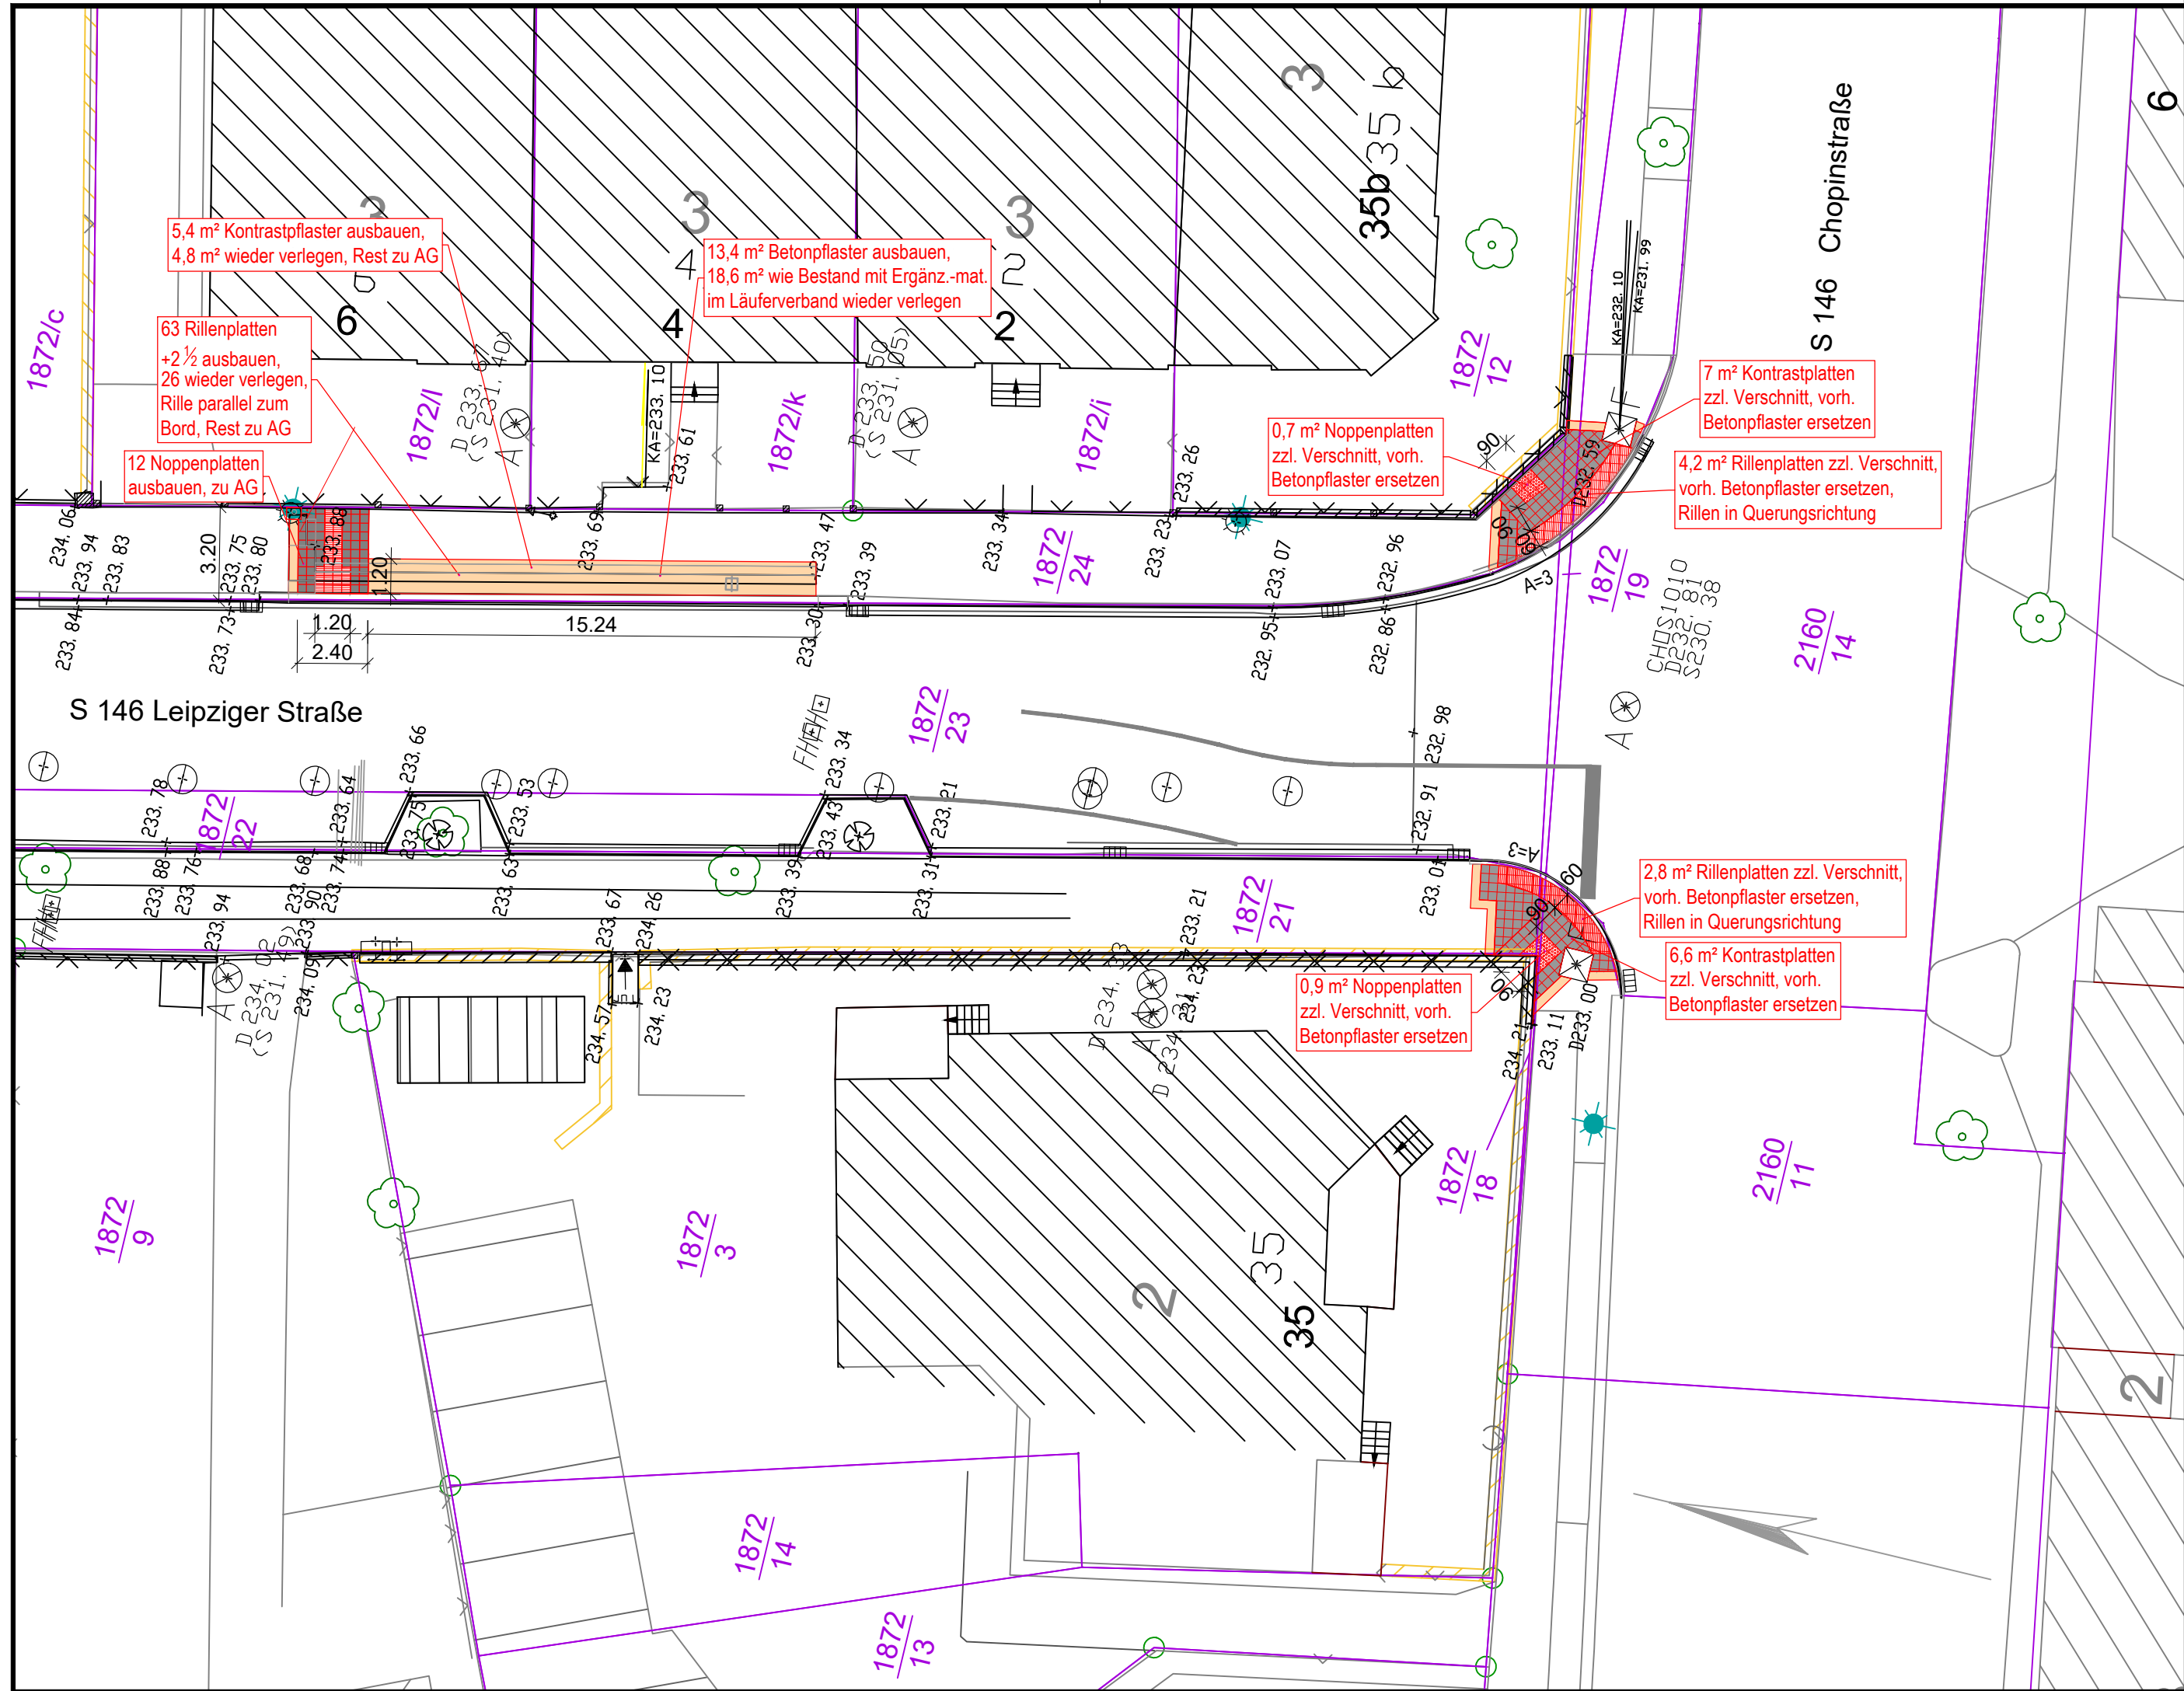


Zeichenerklärung
Planung

- Rillen-/Noppenplatten
- Kontrastplatten
- Gehweg-Pflasterflächen angleichen (Beton-, Granit- und Mosaikpflaster)

3			
2			
1			
Nr.	Art der Änderung	Datum	Name

AUSSCHREIBUNGSUNTERLAGE

Straßenbauverwaltung:		Unterlage / Blatt-Nr.: 1 / 2.5	
	Große Kreisstadt Zittau	Lageplan Nachrüstung	
	Markt 1	Hst. "Schlachthof"	
02763 Zittau		Maßstab: M 1:200	
Baumaßnahme:			
Große Kreisstadt Zittau, Barrierefreier Ausbau Bushaltestellen 2023 Los 2			
aufgestellt: Ingenieurbüro Heim		genehmigt: Stadtverwaltung Zittau	
Zittau, den ...		Zittau, den	