


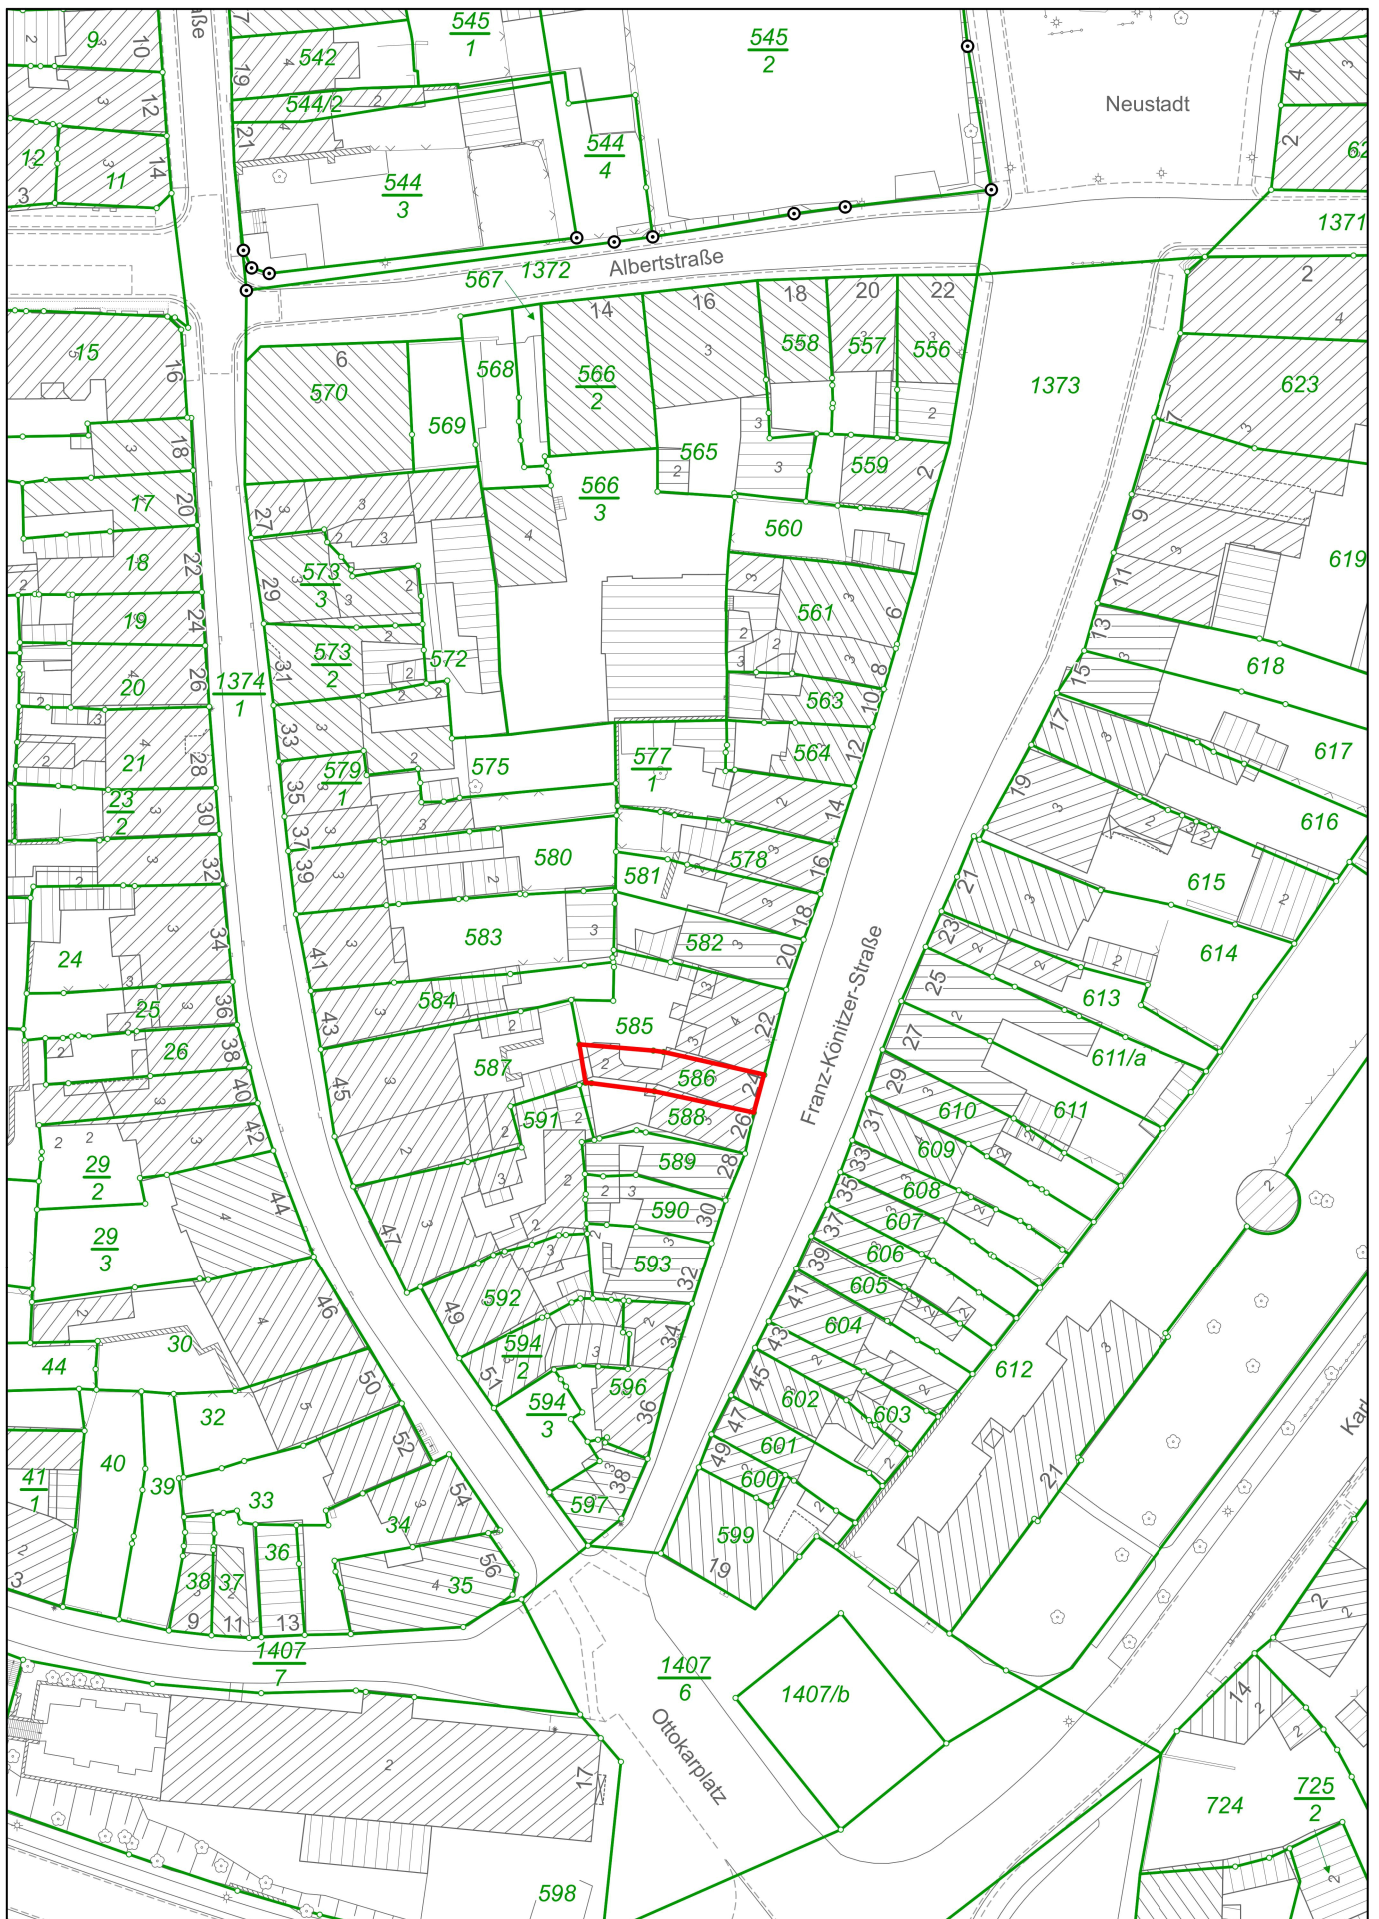

Stadtverwaltung Zittau

Die dargestellten Daten dienen der Information und besitzen keine Rechtsverbindlichkeit.

© Stadt Zittau

© GeoSN, dl-de/by-2-0

© Bundesamt für Kartographie u. Geodäsie

© Landkreis Görlitz

© Sächs. Landesamt für Umwelt, Landwirtschaft und Geologie



Maßstab: 1:1000

Datum: 18.03.2024

Lageplan Franz-Könitzer-Straße 24