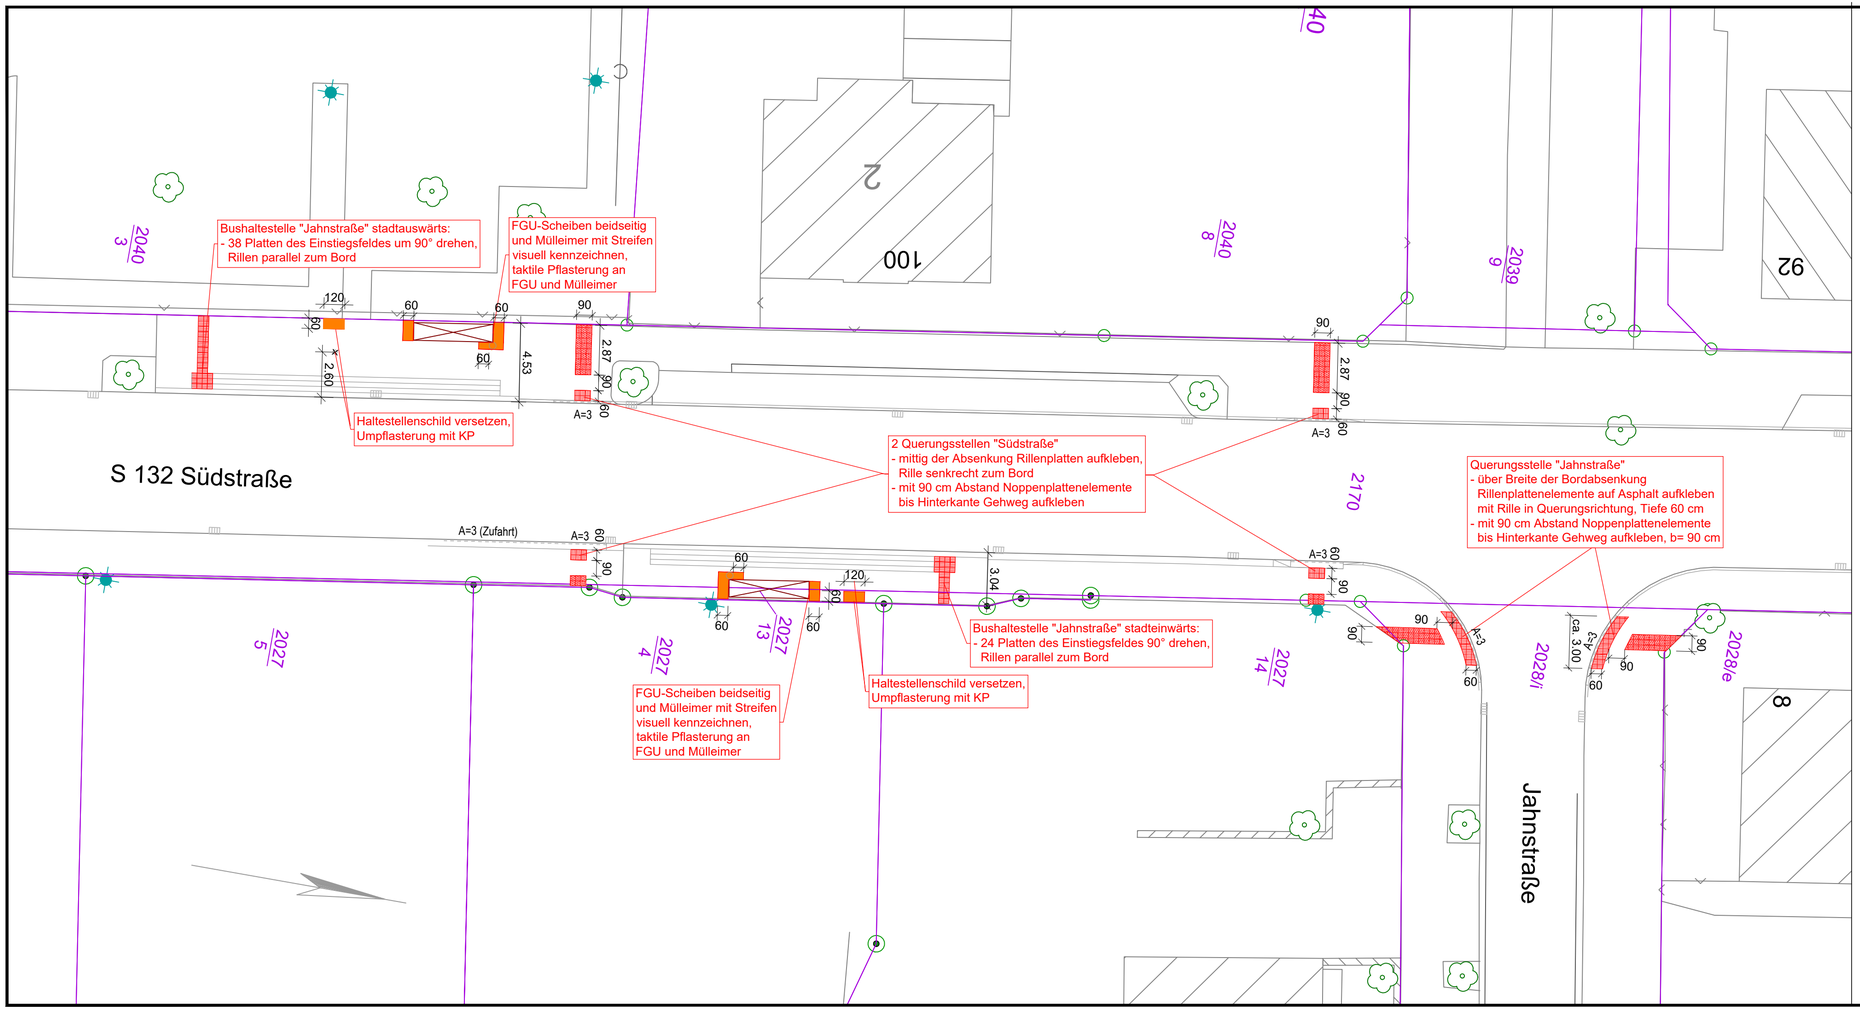

0 m 5 m 10 m 15 m 20 m
M 1:200

Zeichenerklärung
Planung

- Rillen-/Noppenplatten
- Kontrastplatten
- Gehweg-Pflasterflächen angleichen (Beton-, Granit- und Mosaikpflaster)

Nr.	Art der Änderung	Datum	Name
3			
2			
1			

AUSSCHREIBUNGSUNTERLAGE

Straßenbauverwaltung:
Große Kreisstadt Zittau
Markt 1
02763 Zittau

Unterlage / Blatt-Nr.: 1 / 2.2

Lageplan Nachrüstung
Hst. "Jahnstraße"

Maßstab: M 1:200

Baumaßnahme:

Große Kreisstadt Zittau,
Barrierefreier Ausbau Bushaltestellen 2023
Los 2

aufgestellt:	genehmigt:
Ingenieurbüro Heim	Stadtverwaltung Zittau
Zittau, den ...	Zittau, den