Straßenquerschnitt M 1: 50

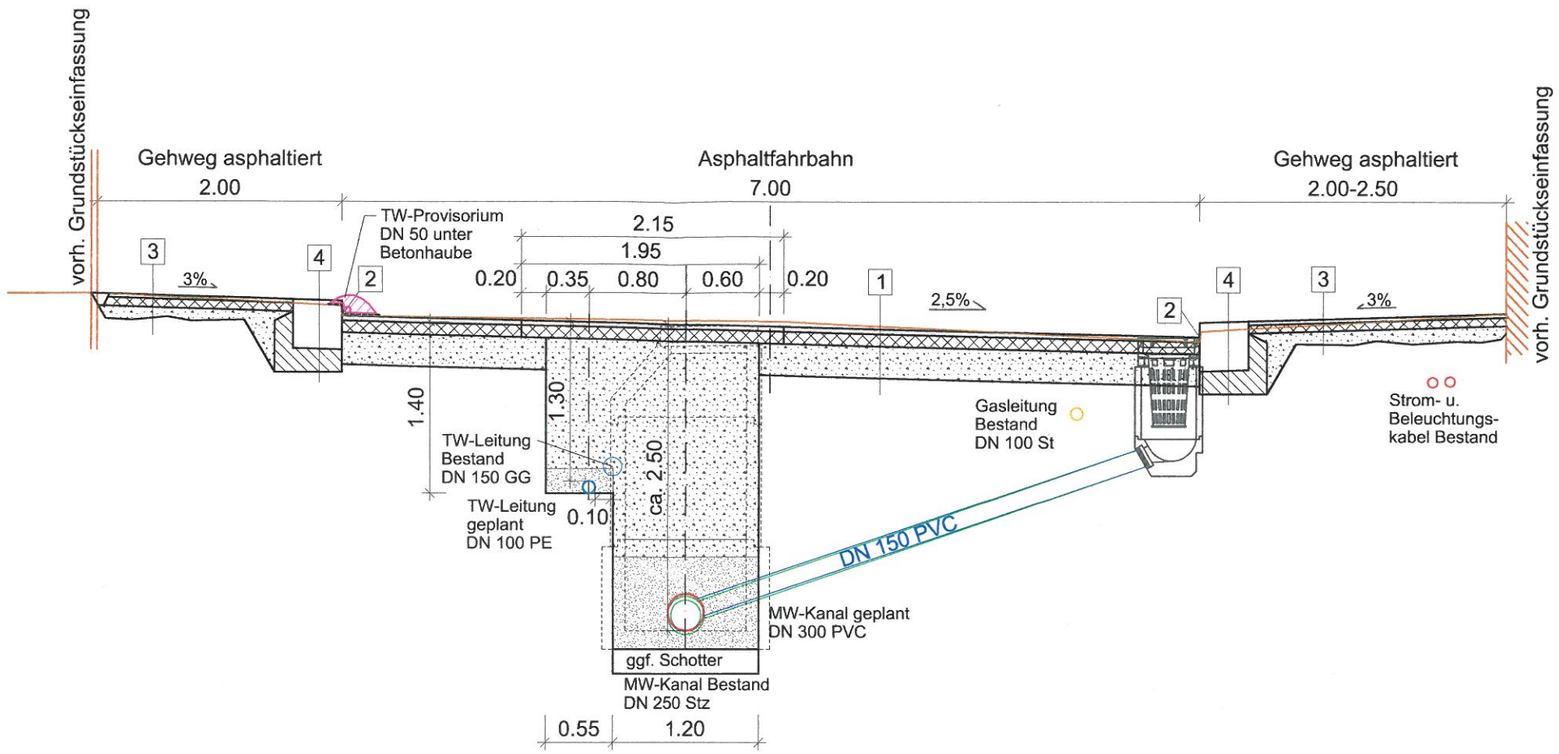

Kanalgrabenquerschnitt M 1: 50

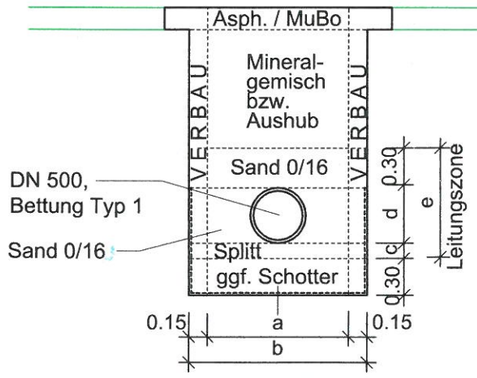

Rohrdurchmesser in mm Material			DN 150 PVC SN8	DN 300	DN 400 PE/PP gewellt / Sb	DN 500
Rohraußendurchmesser (OD)			0,16	0,35	0,55	0,66
Grabenbreite ohne Verbau	a	in m	0,80	0,90	1,25	1,36
Grabenbreite mit Verbau	b	in m	1,10	1,20	1,55	1,66
untere Rohrbettung (0,1+1/5DN)	c	in m	0,15	0,16	0,18	0,20
obere Bettung+Seitenverf.	d	in m	0,16	0,35	0,55	0,66
Leitungszone (c+d+0,3m)	e	in m	0,61	0,81	1,03	1,16