















Grundriss
M1:250

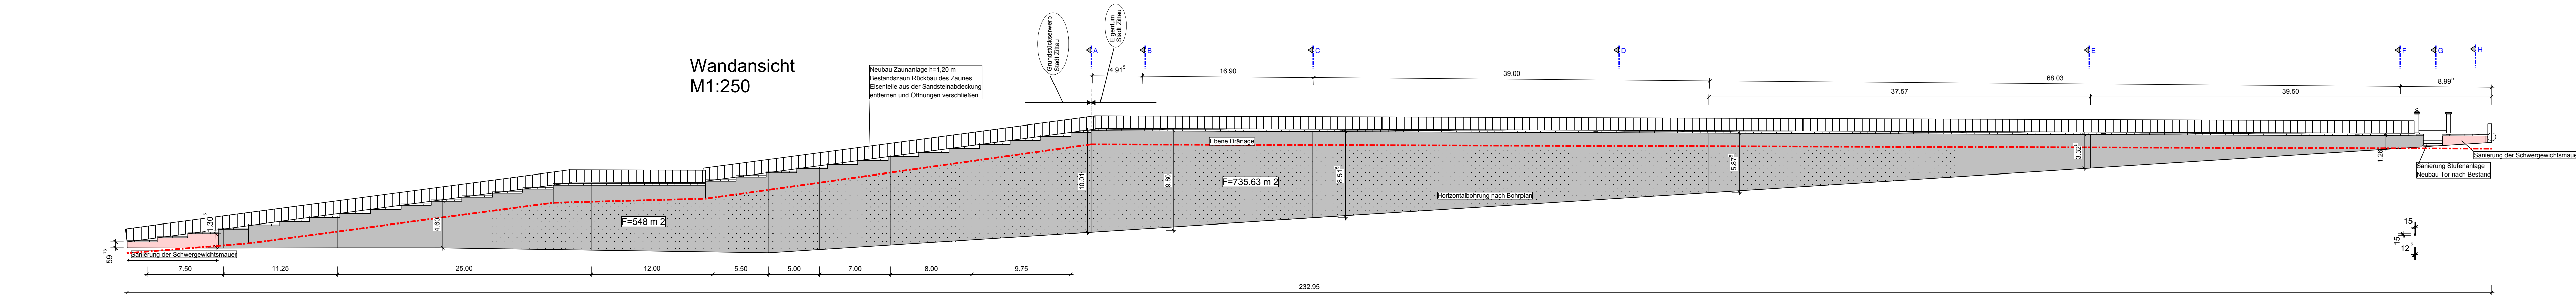

Wandansicht
M1:250

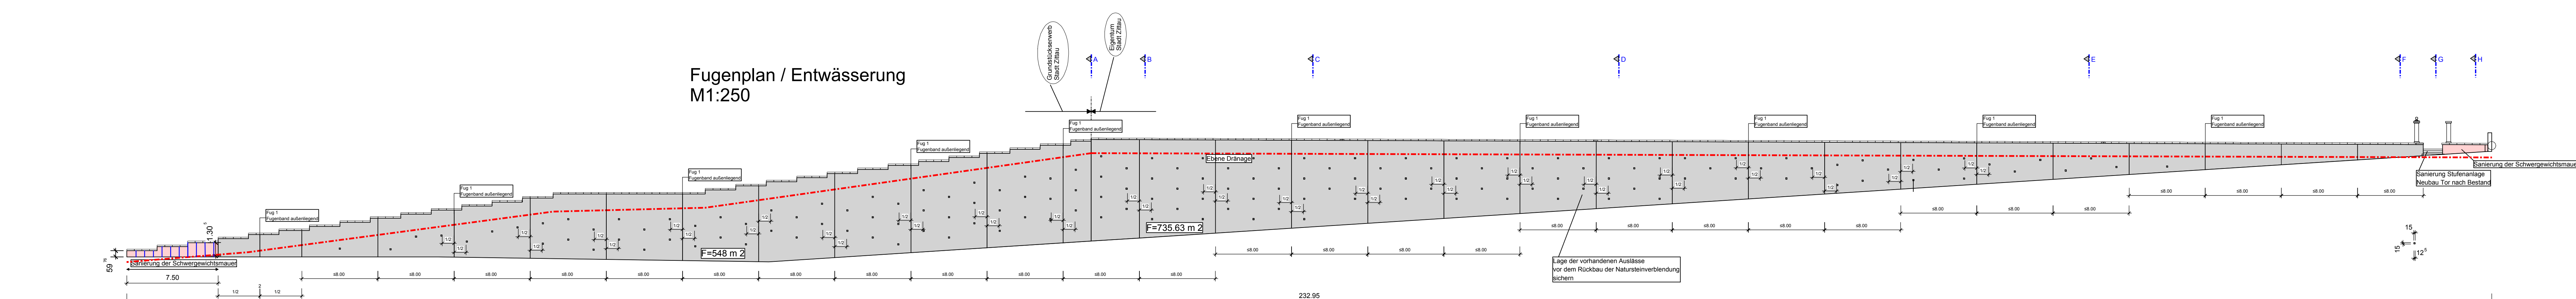

Fugenplan / Entwässerung
M1:250

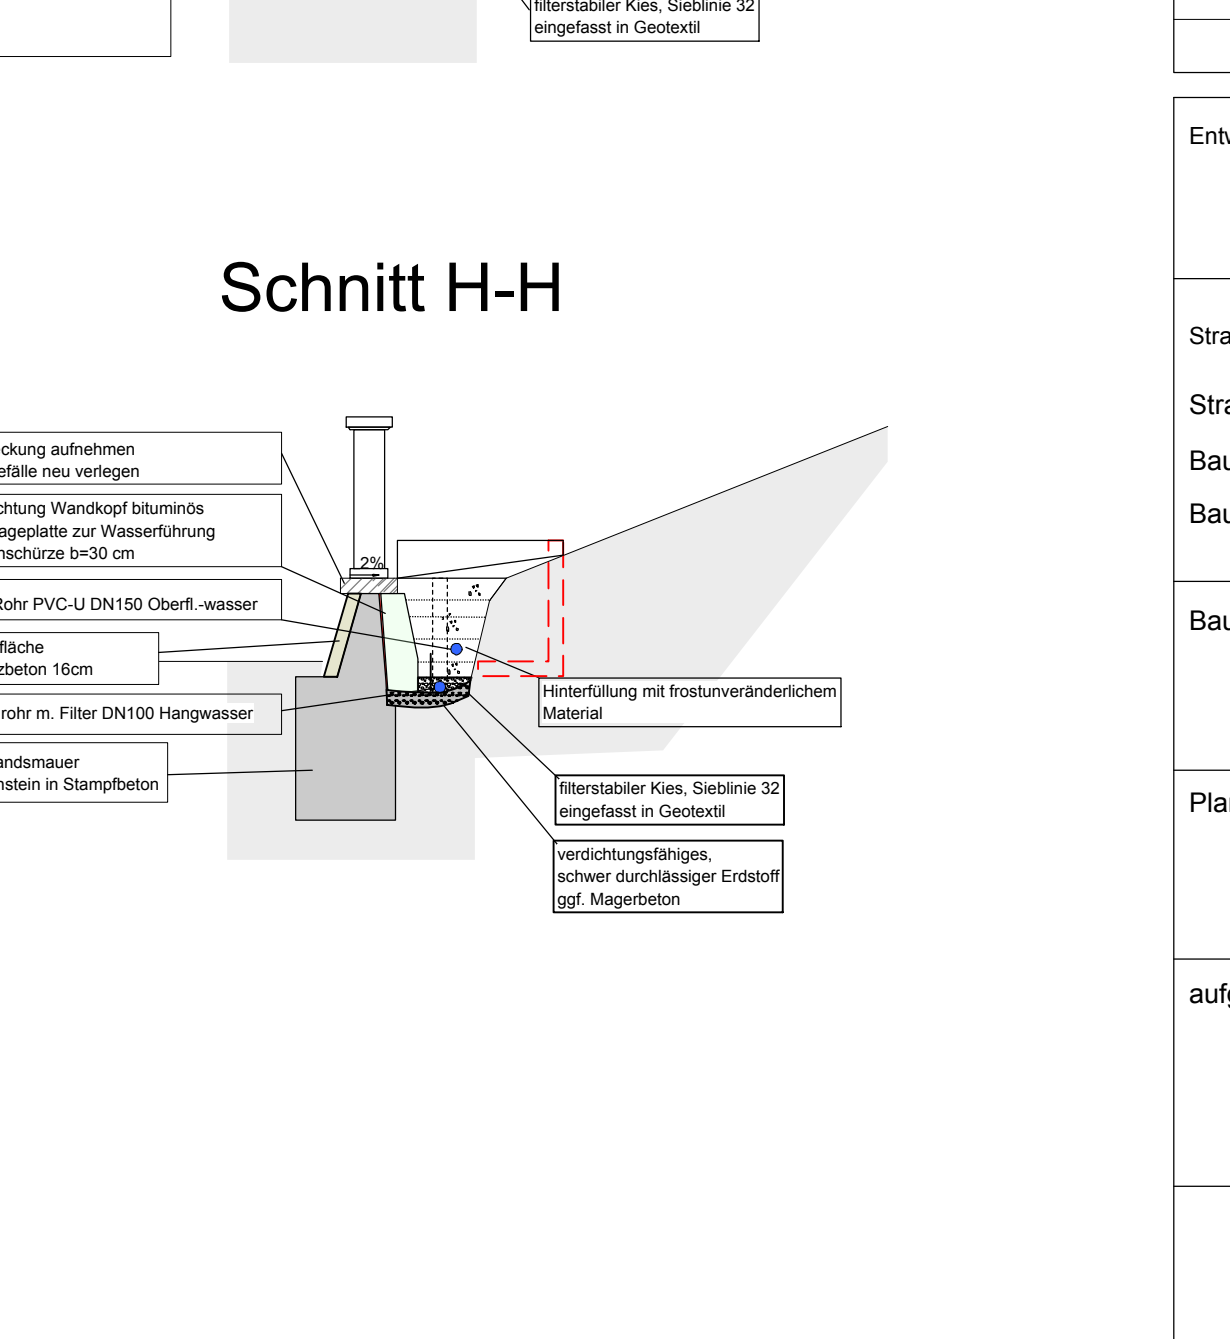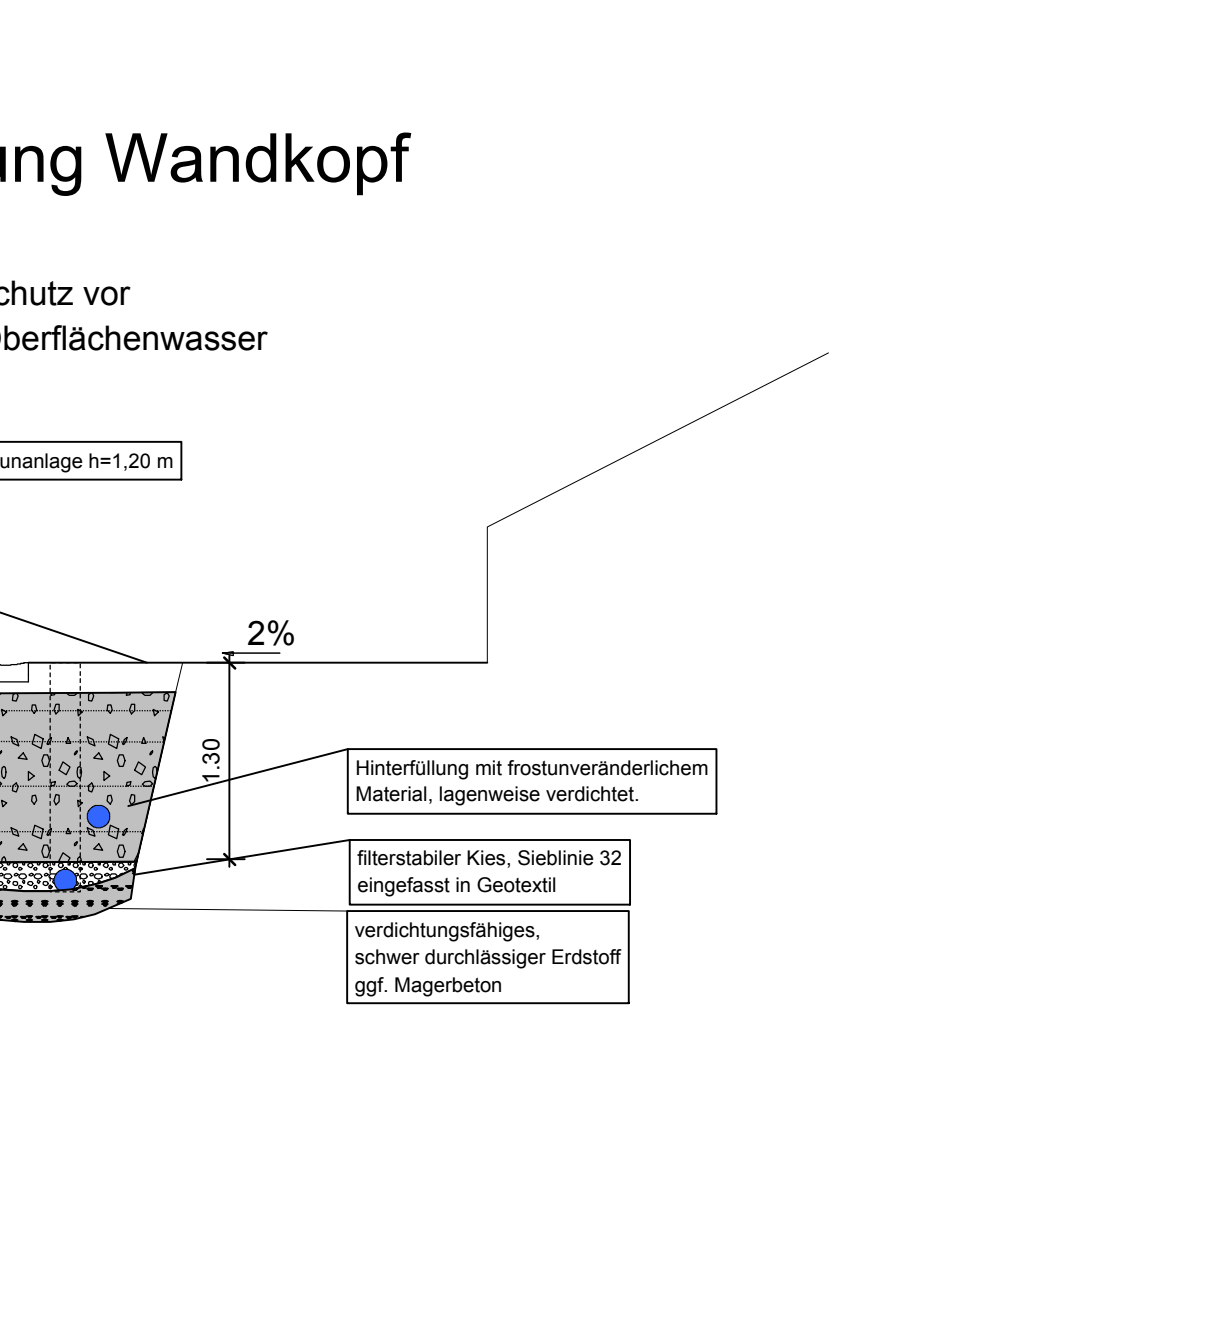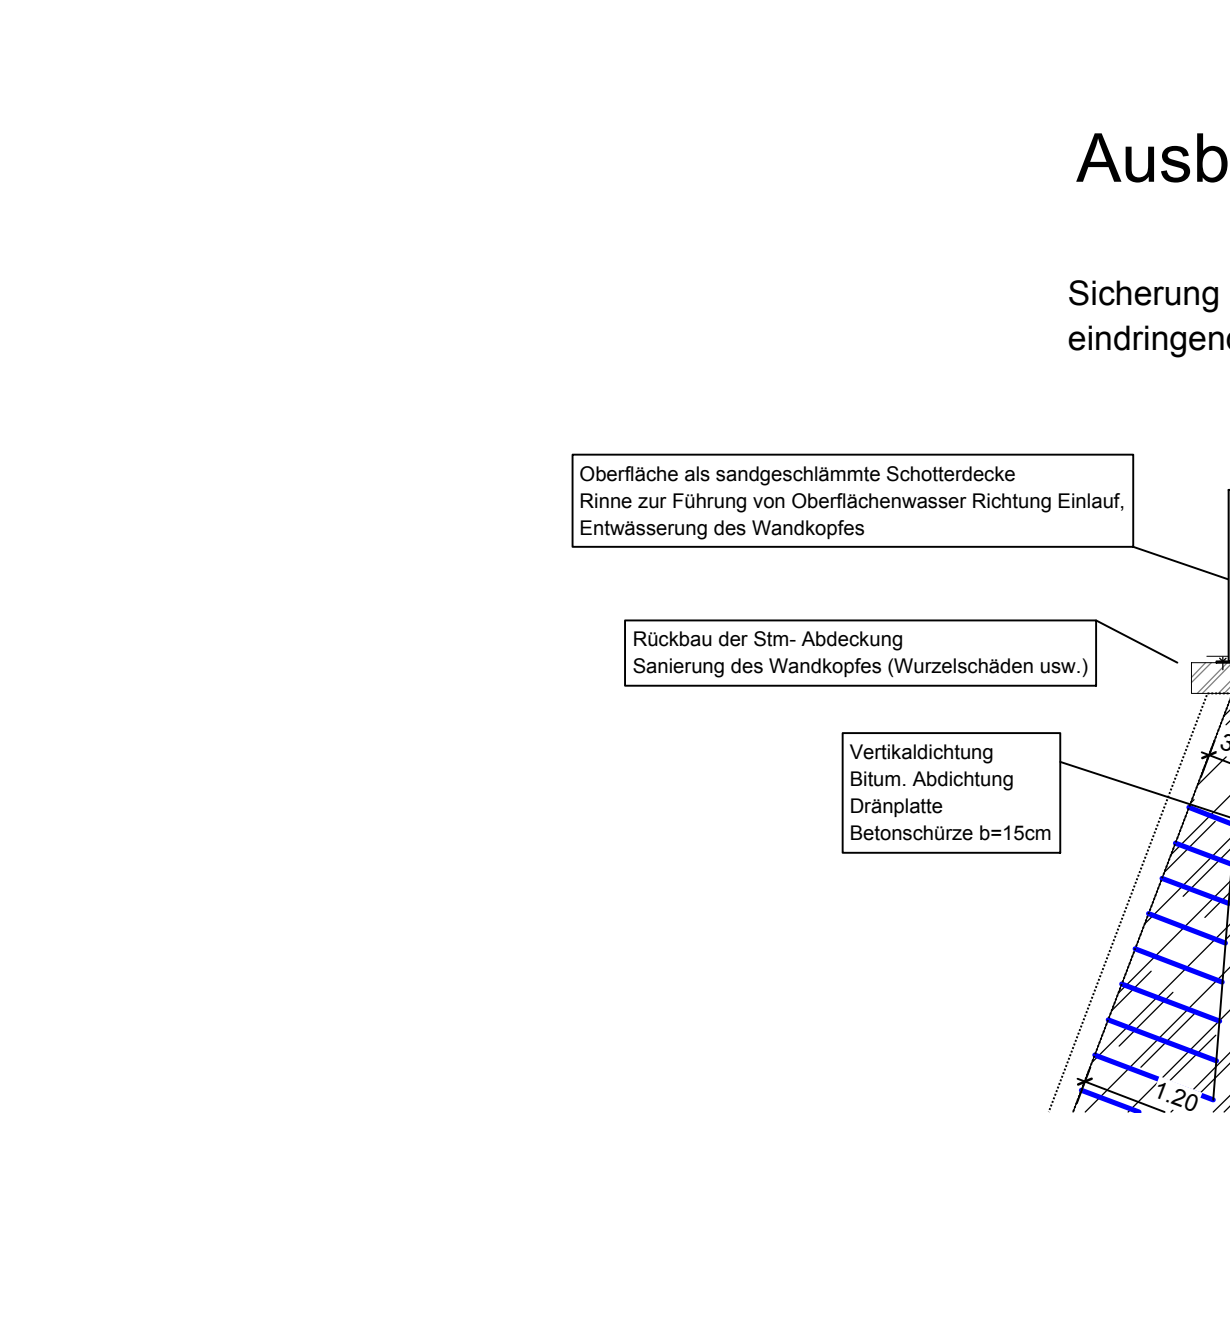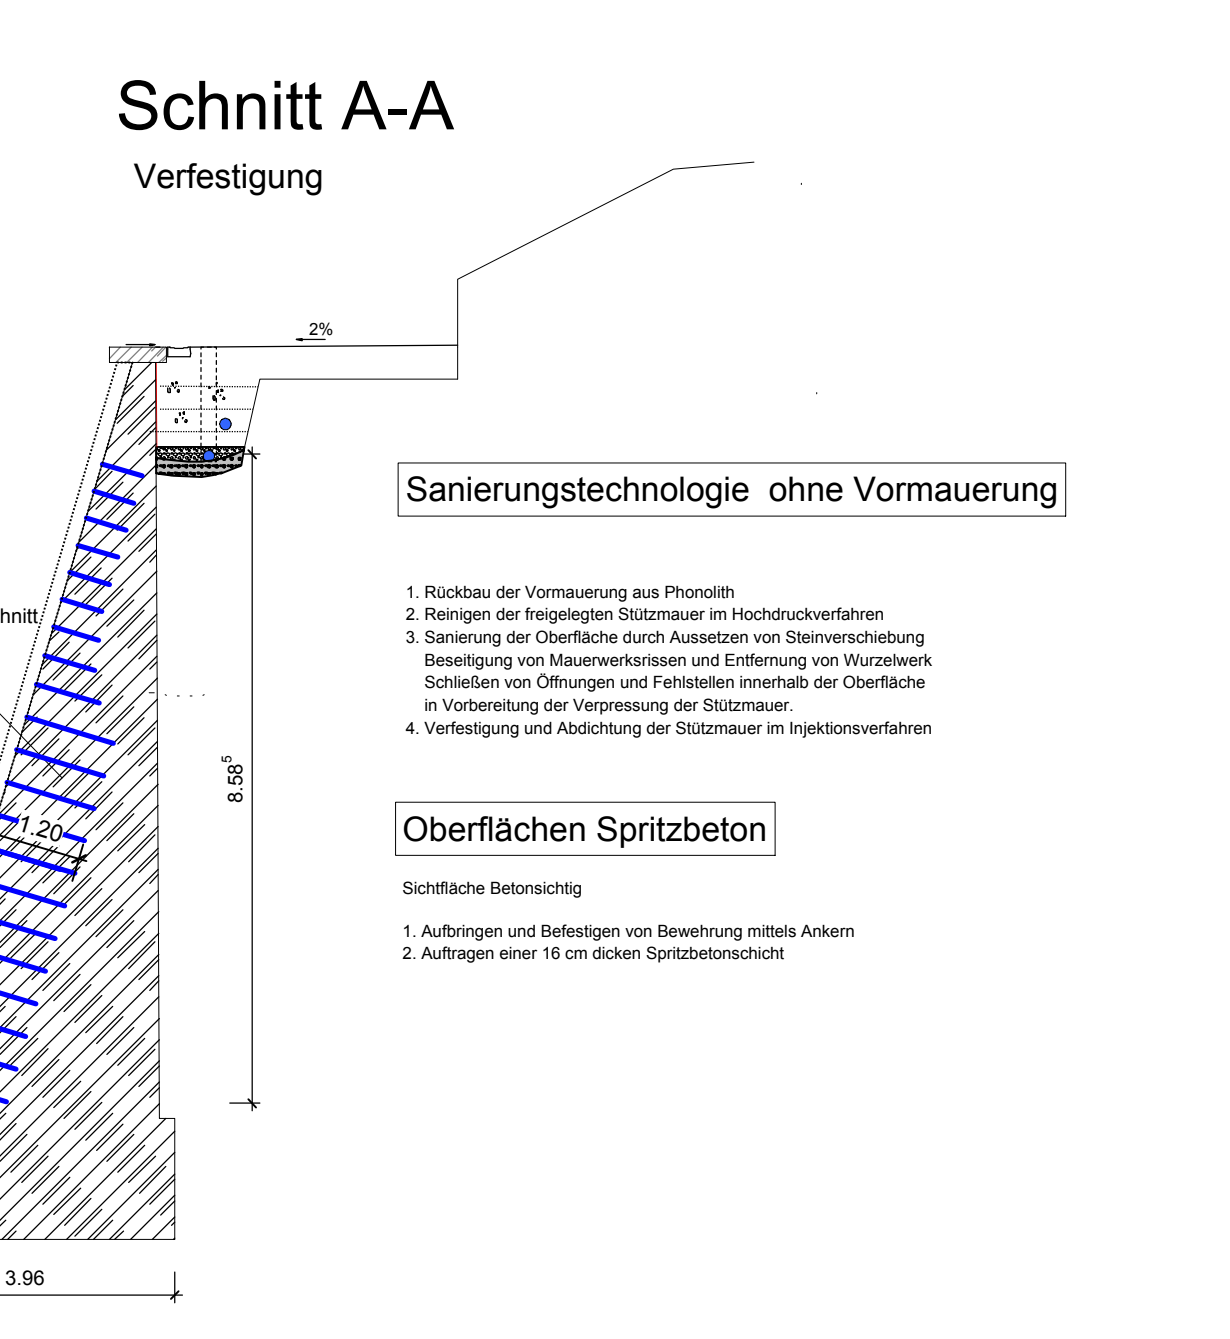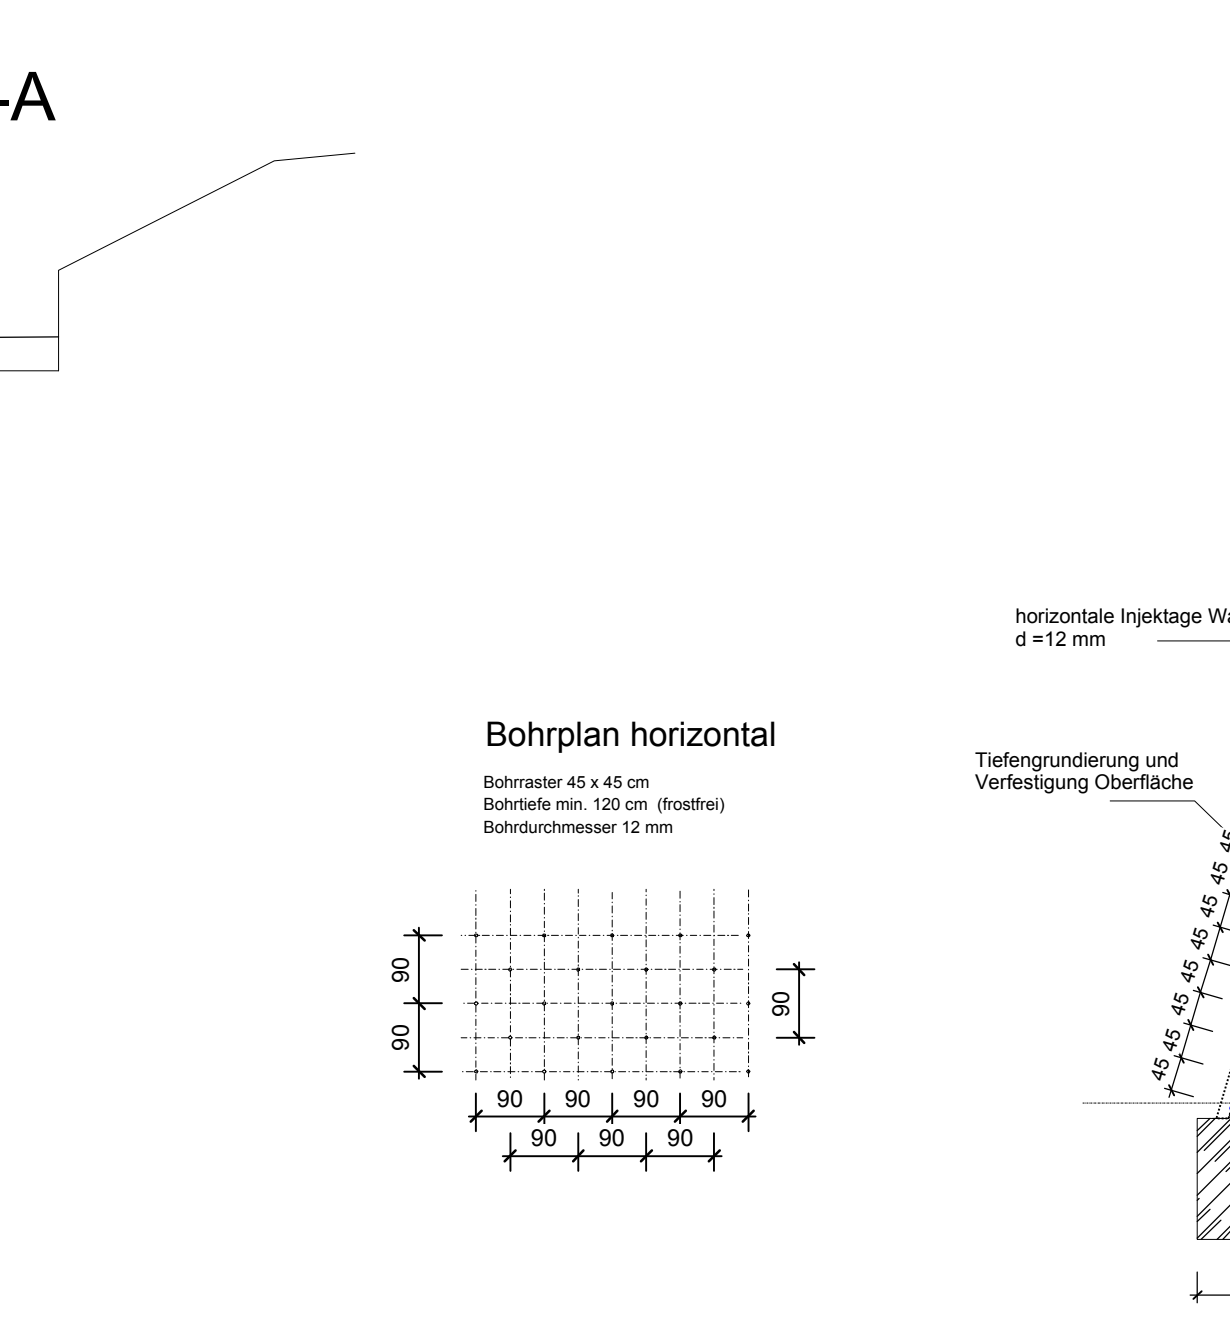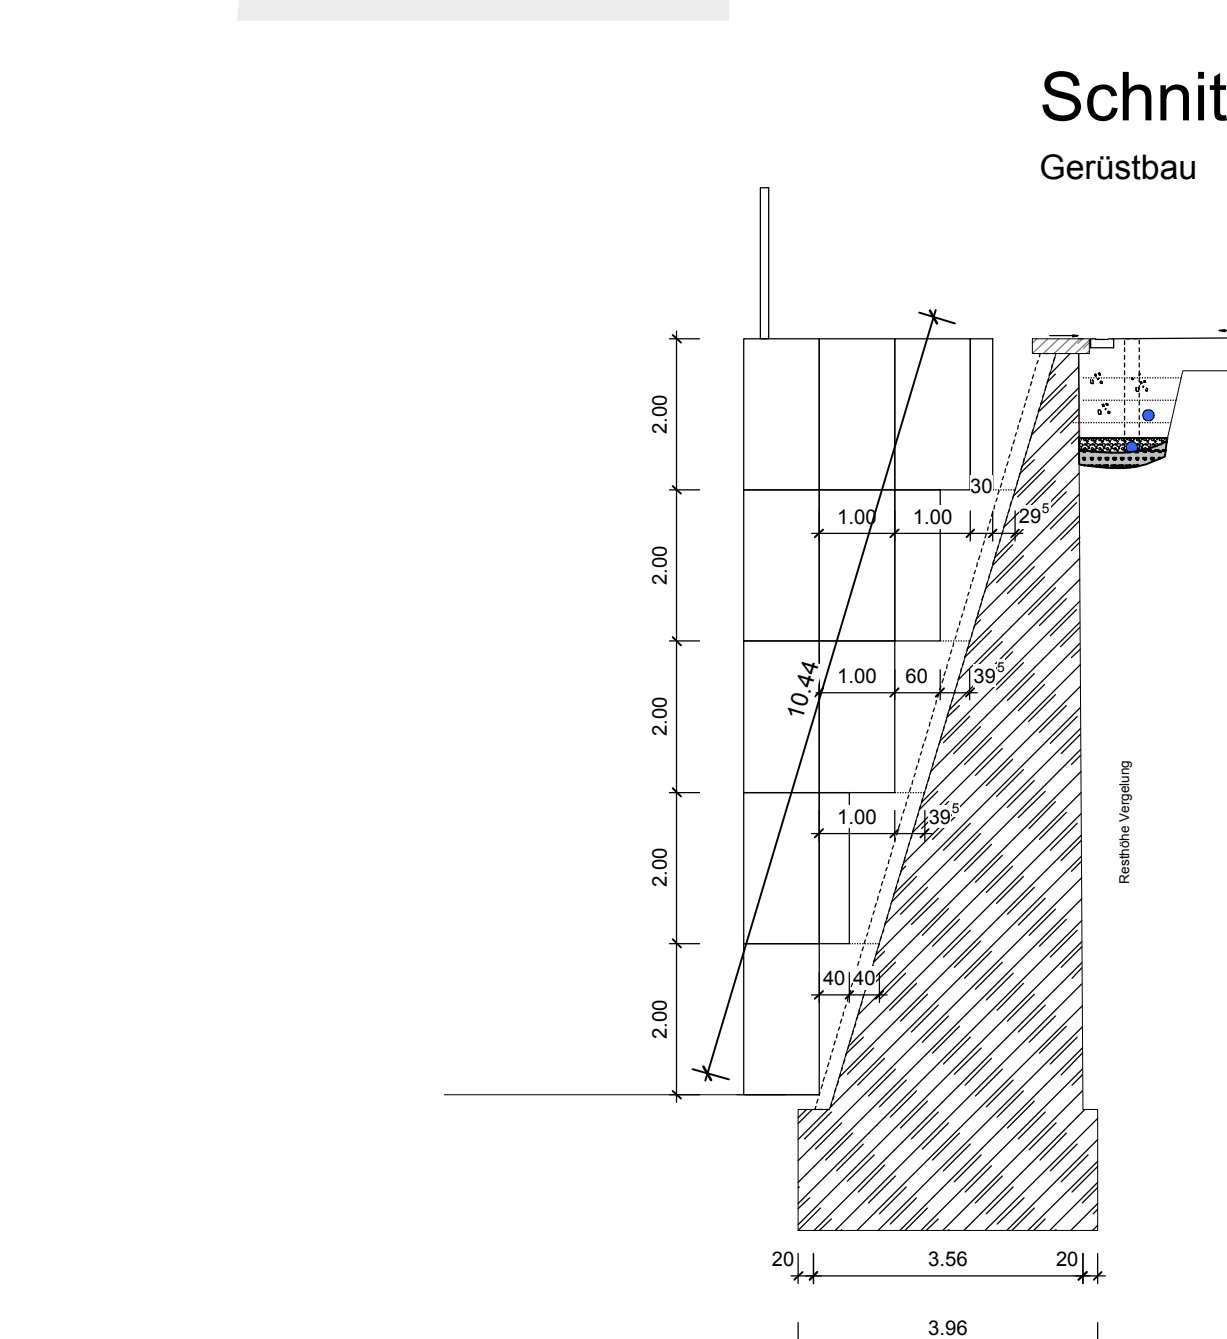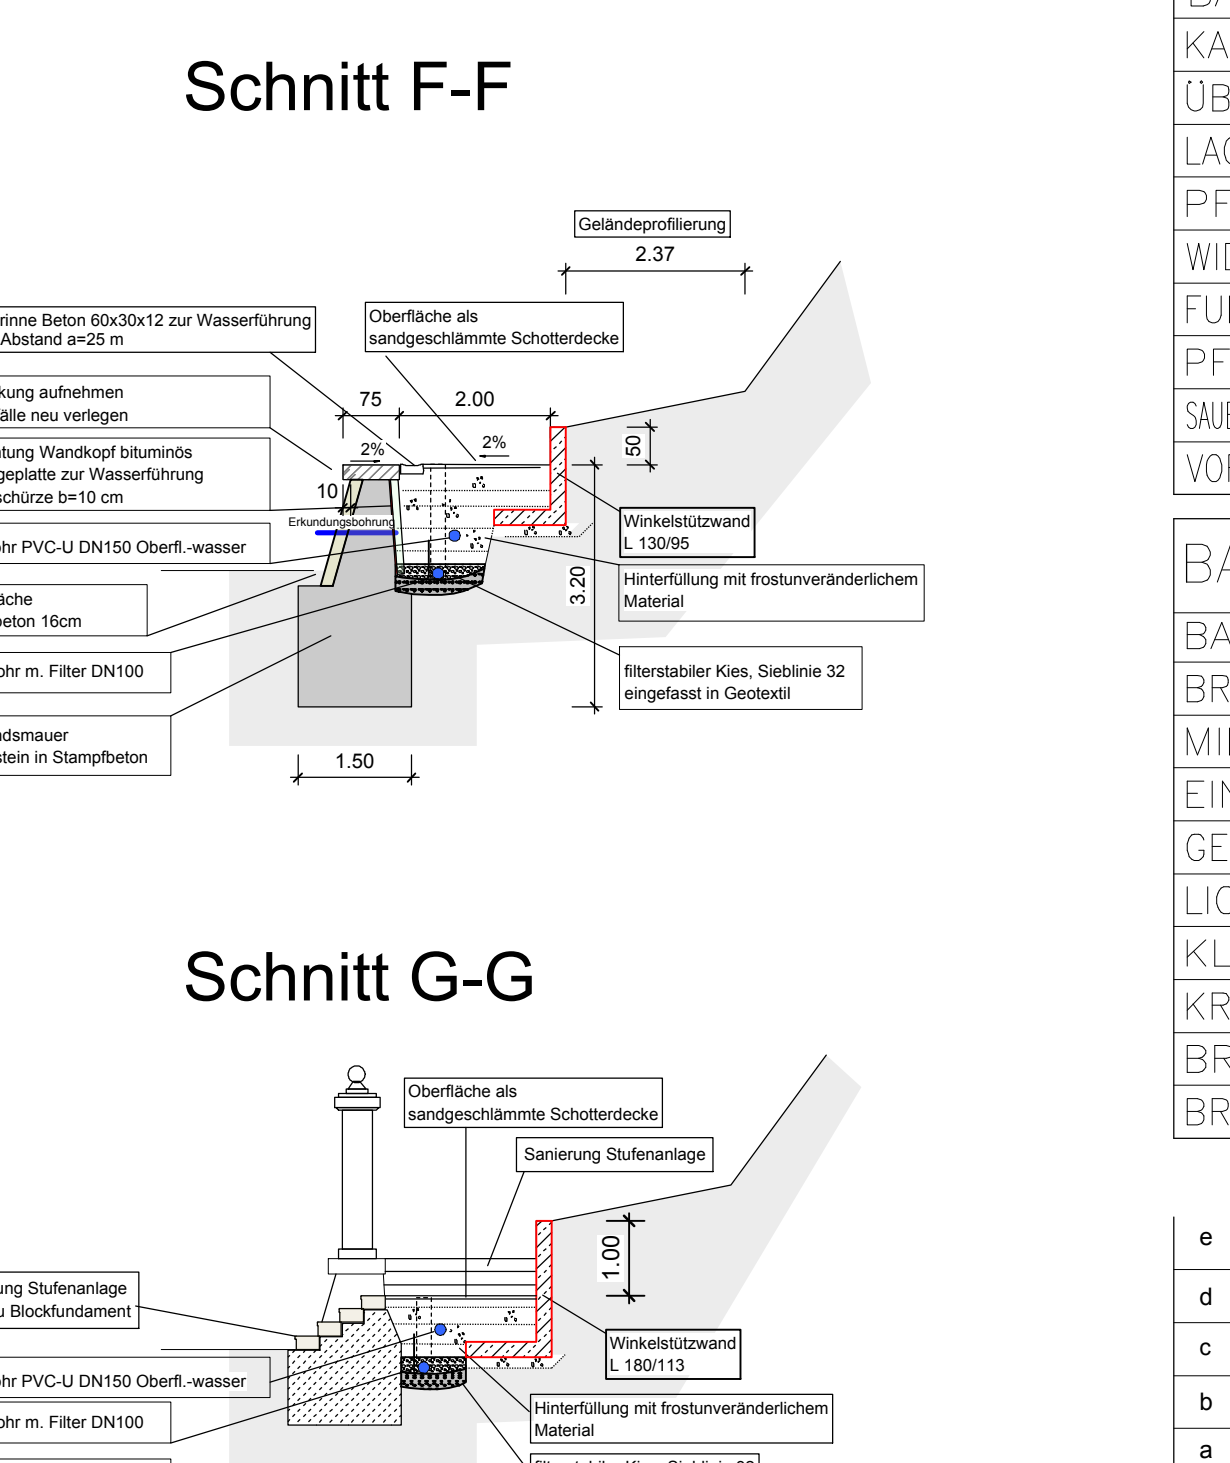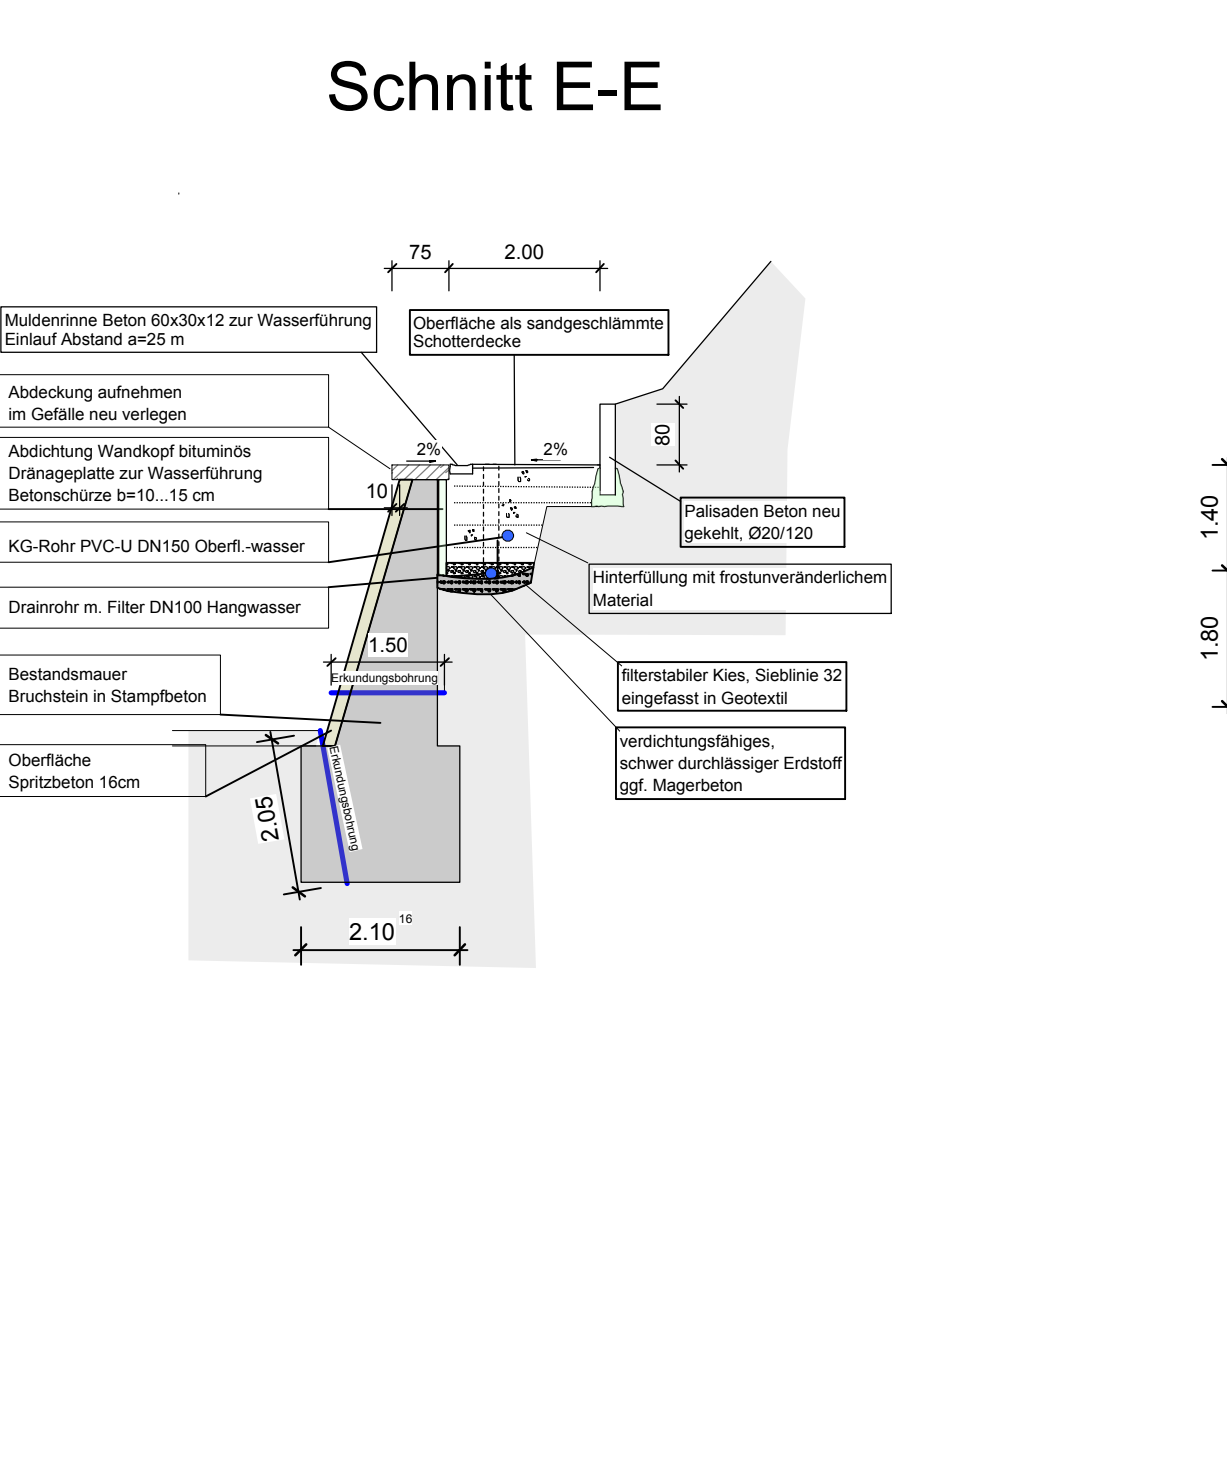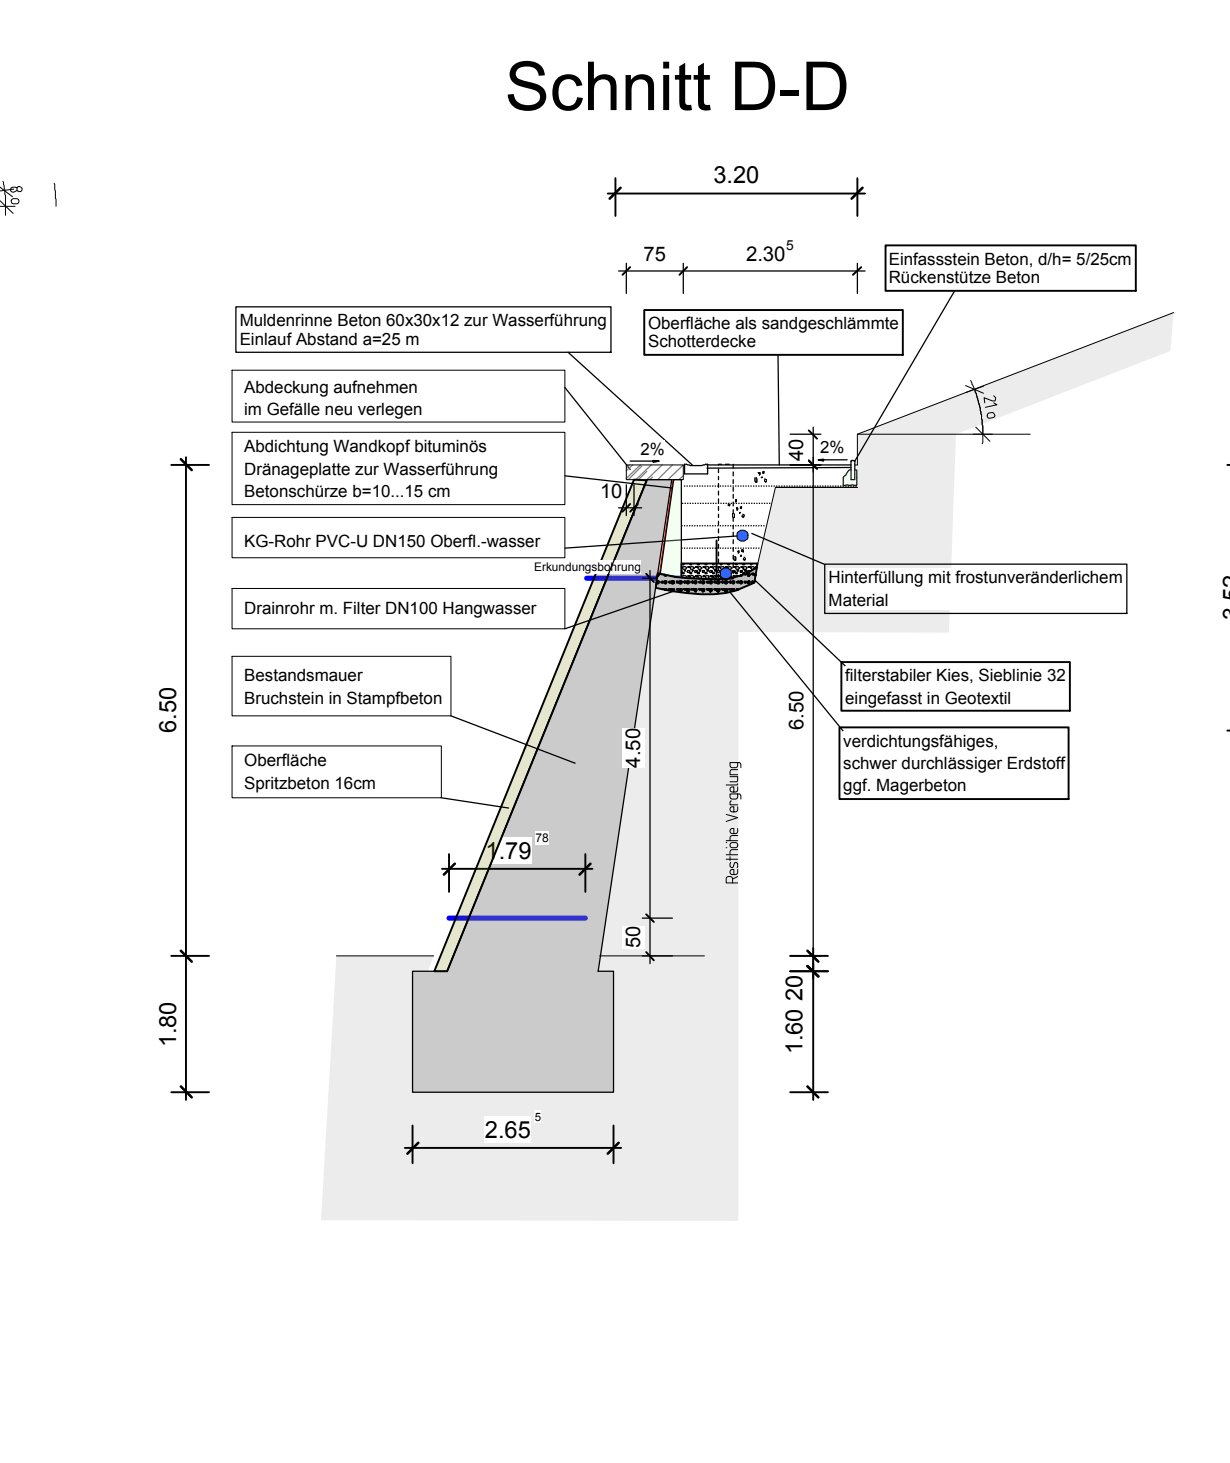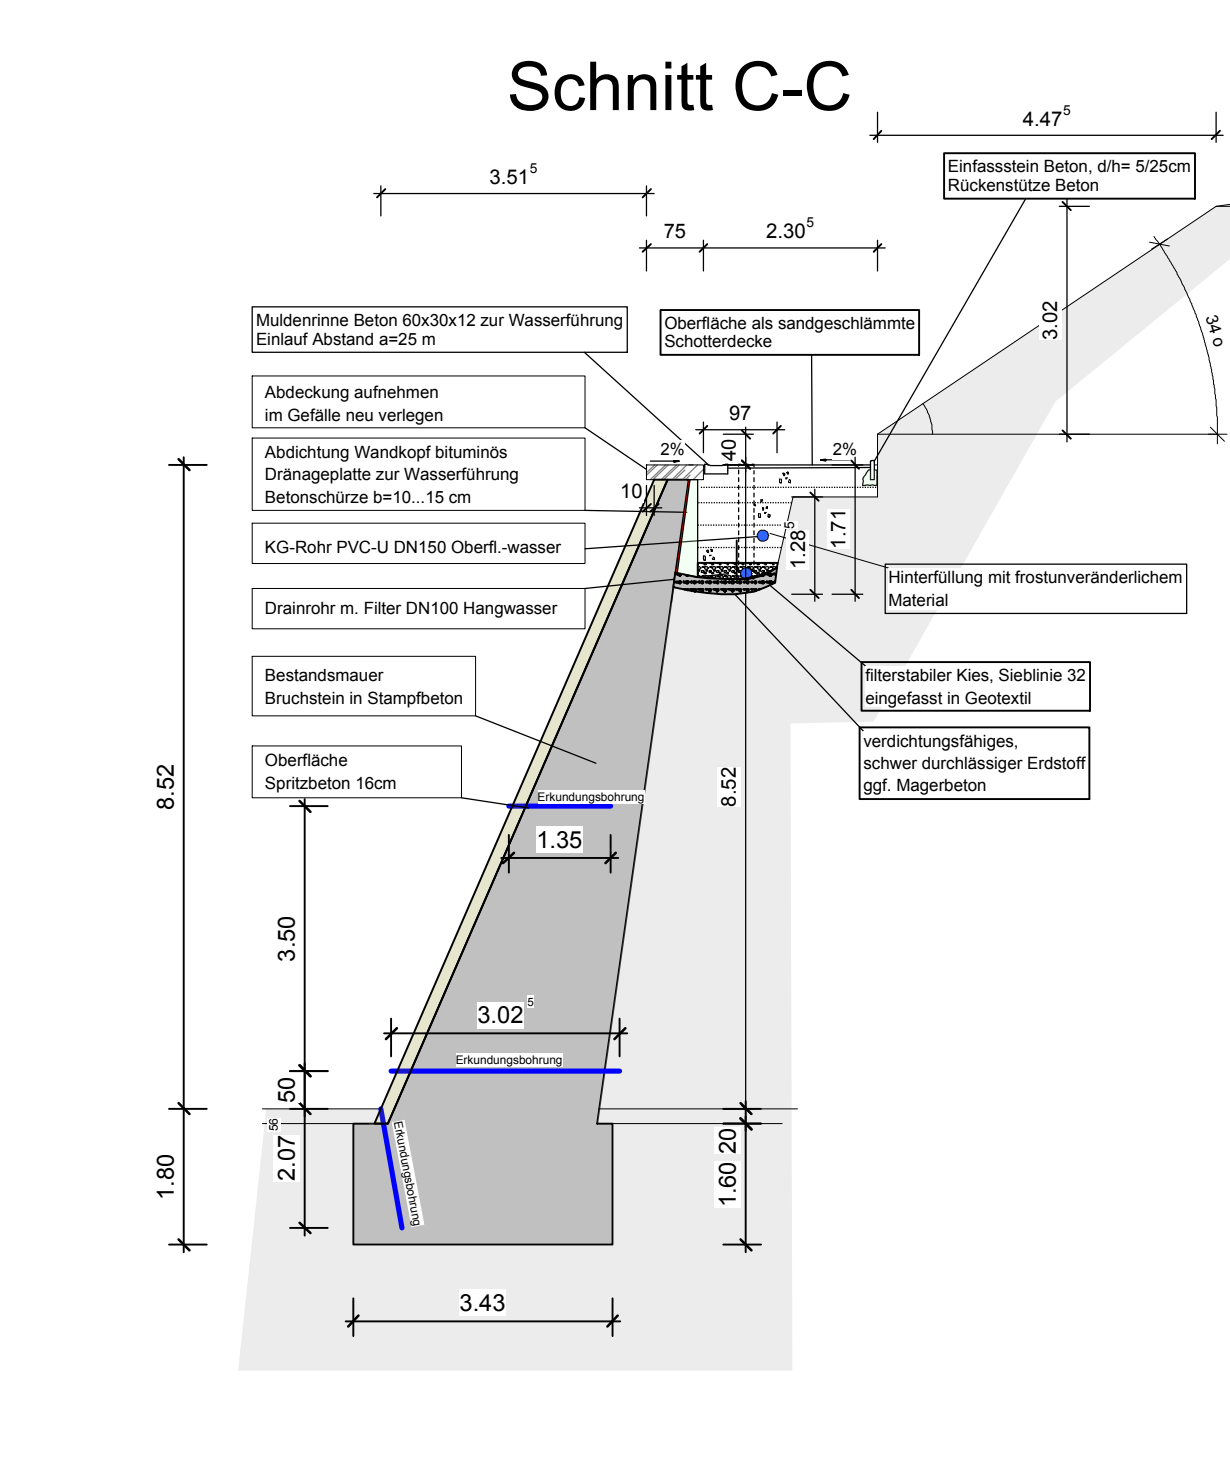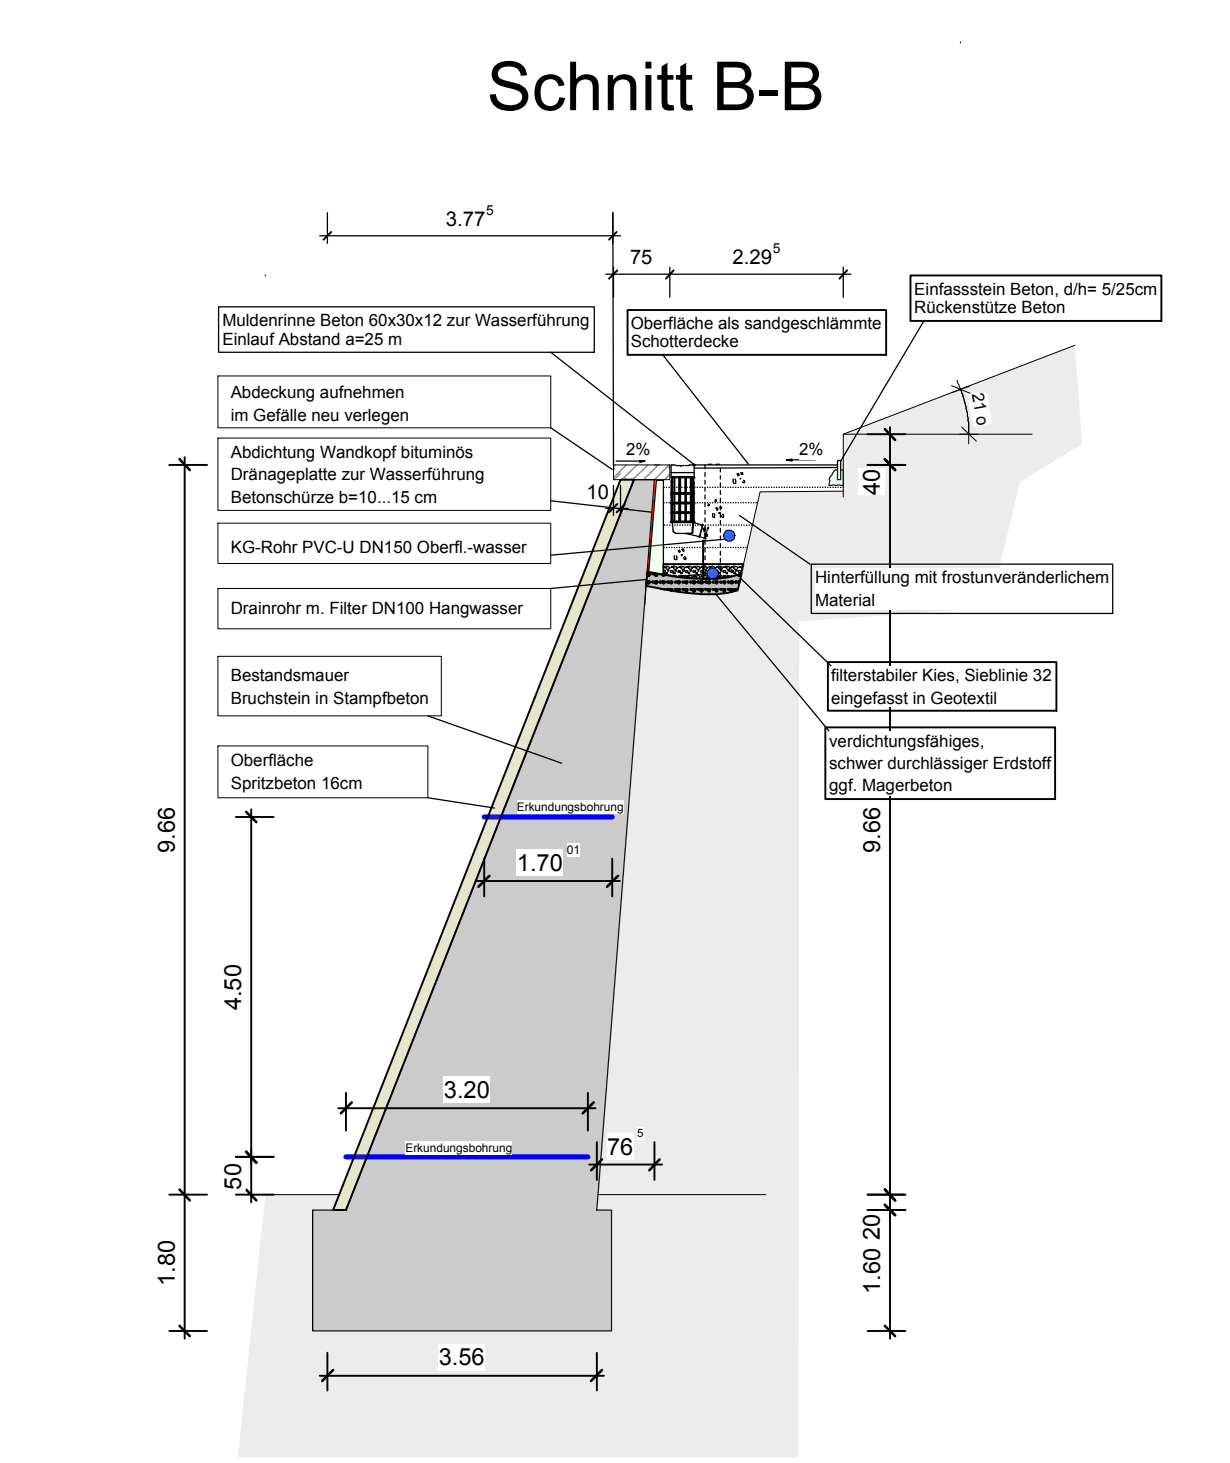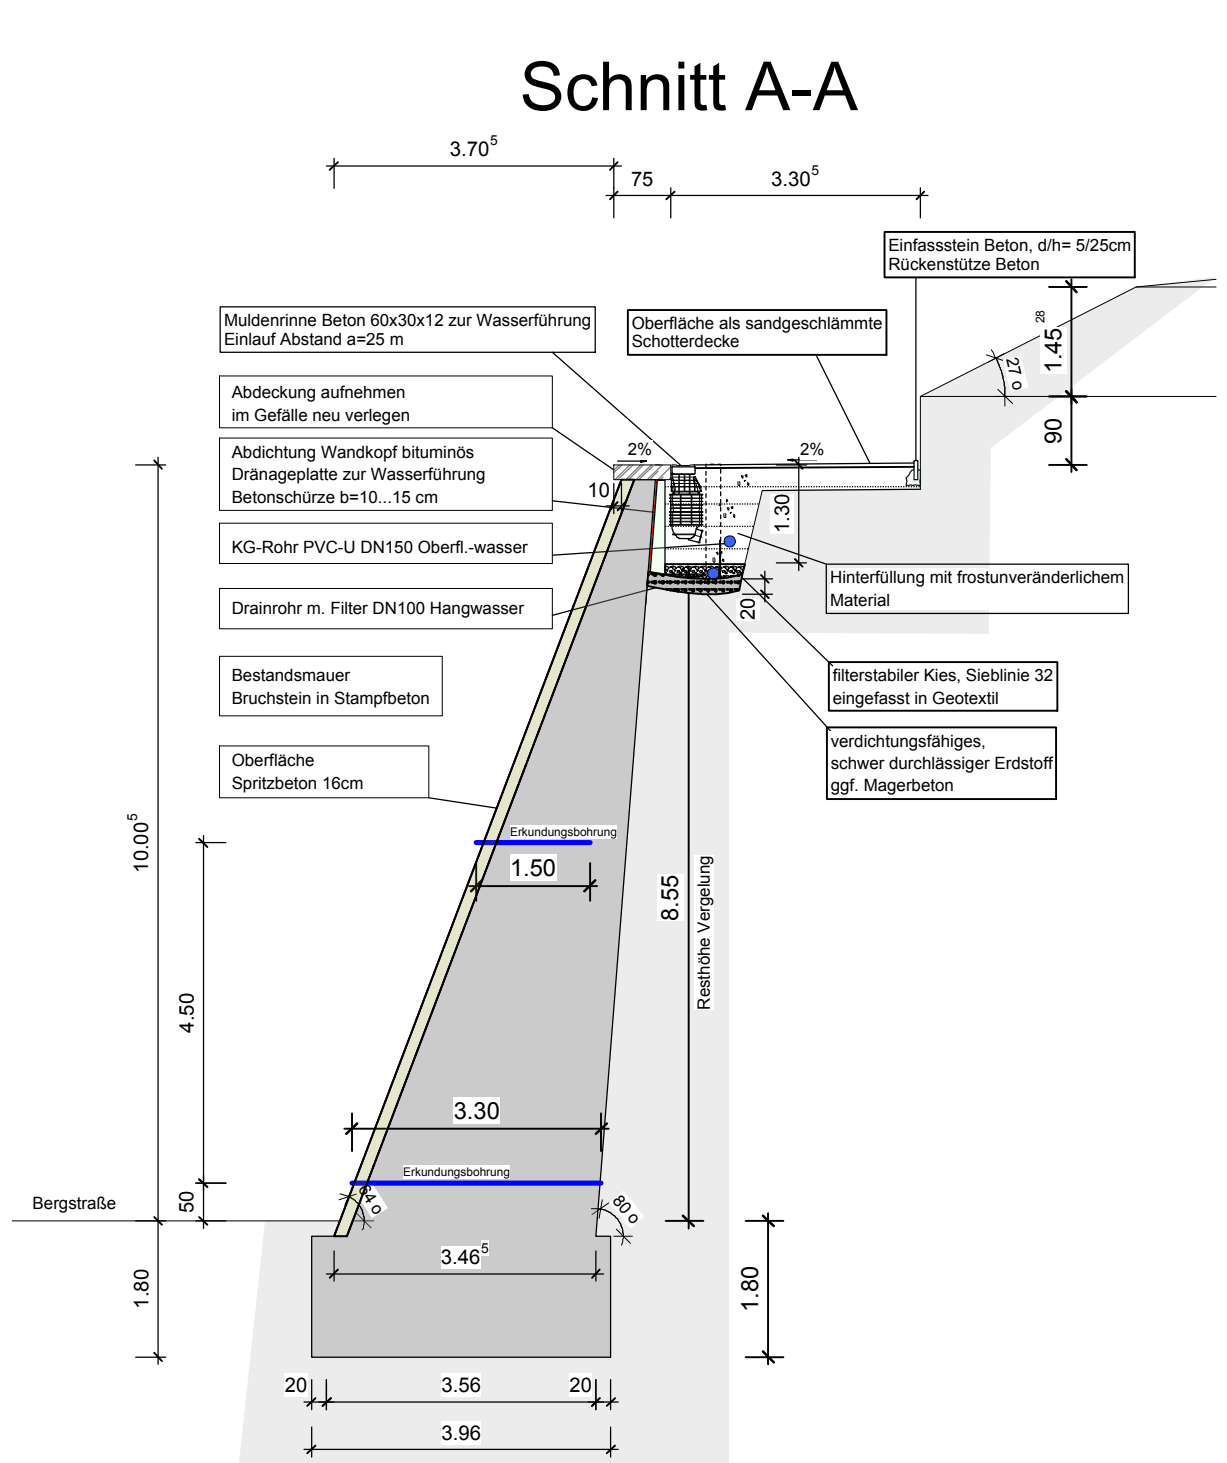

BAUSTOFFKENNWERTE			
BAUTEIL	BETON	BAUSTAHL	BETONSTAHLSPANNSTAHL
KAPPEN	--	--	--
ÜBERBAU	BESTAND	--	--
LAGERSÖCKEL	--	--	--
PFEILER	BESTAND	--	--
WIDERLAGER	BESTAND	--	--
FUNDAMENTE	BESTAND	--	--
PFÄHLE	--	--	--
SAUBERTISCHSCHICHT	BESTAND	--	--
VORSpannung: LÄNGS-VOLL/BESCHRÄNKT - QUER-VOLL/BESCHRÄNKT			

BAUWERKSDATEN	
BAUART:	STAHLBETON - SPANNBETON - STAHL - VERBUND
BRÜCKENKASSE	MILITÄRLASTENKASSE
EINZELSTÜTZWEITEN	
GESAMTLÄNGE ZW. ENDAUFLAGERN	
LICHTE WEITE ZW. WIDERLAGERN	
KLEINSTE LICHTE HOHE	
KREUZUNGSWINKEL	
BREITE ZW. GELÄNDERN	
BRÜCKENFLÄCHE	

* NICHTZUTREFFENDES STREICHEN			
e			
d			
c			
b			
a			

Entwurfsbearbeitung		Projekt	
Bauart	gestrichelt	gezeichnet	gezeichnet
gezeichnet	gezeichnet	gezeichnet	gezeichnet


Stadtverwaltung Zittau	Unterlage	4
Bergstraße, 02763 Zittau	Blatt-Nr	1
Sanierung Stützmauer Bergstraße	Projekt-Nr.	

Bauwerk	Stützmauer Bergstraße	Sticht	Datum
gezeichnet			
gezeichnet			
gezeichnet			

Plandarstellung	Bauwerksplan Sanierung Stm.	Maßstab	1:100 / 250
gezeichnet			
gezeichnet			

aufgestellt	geprüft und genehmigt
-------------	-----------------------

Ausbildung Wandkopf

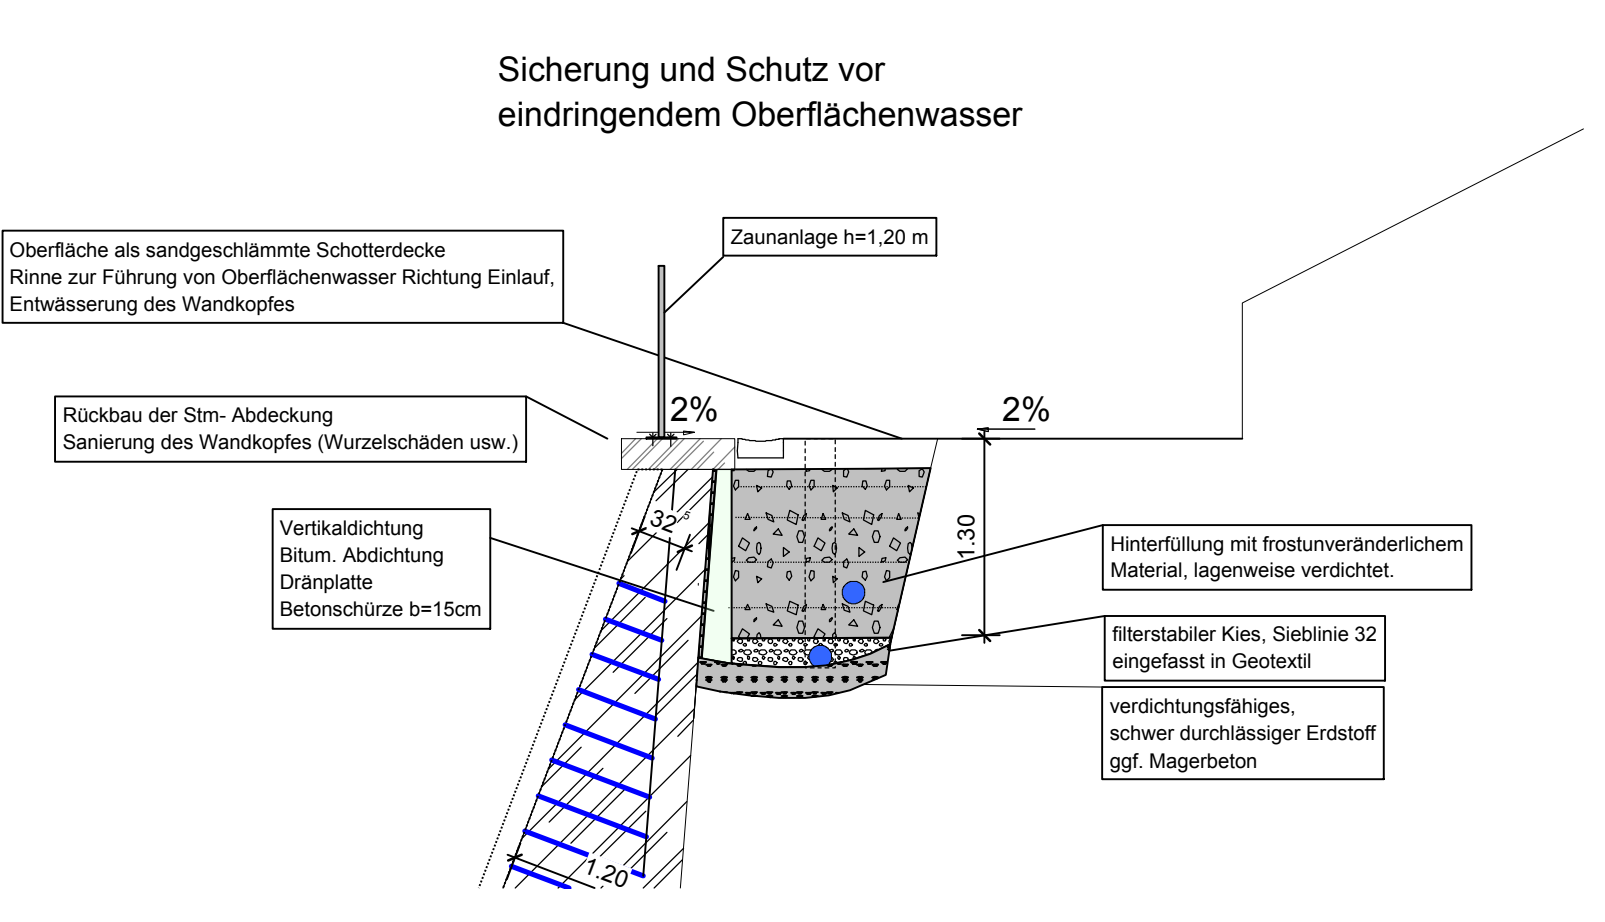

Schnitt H-H

