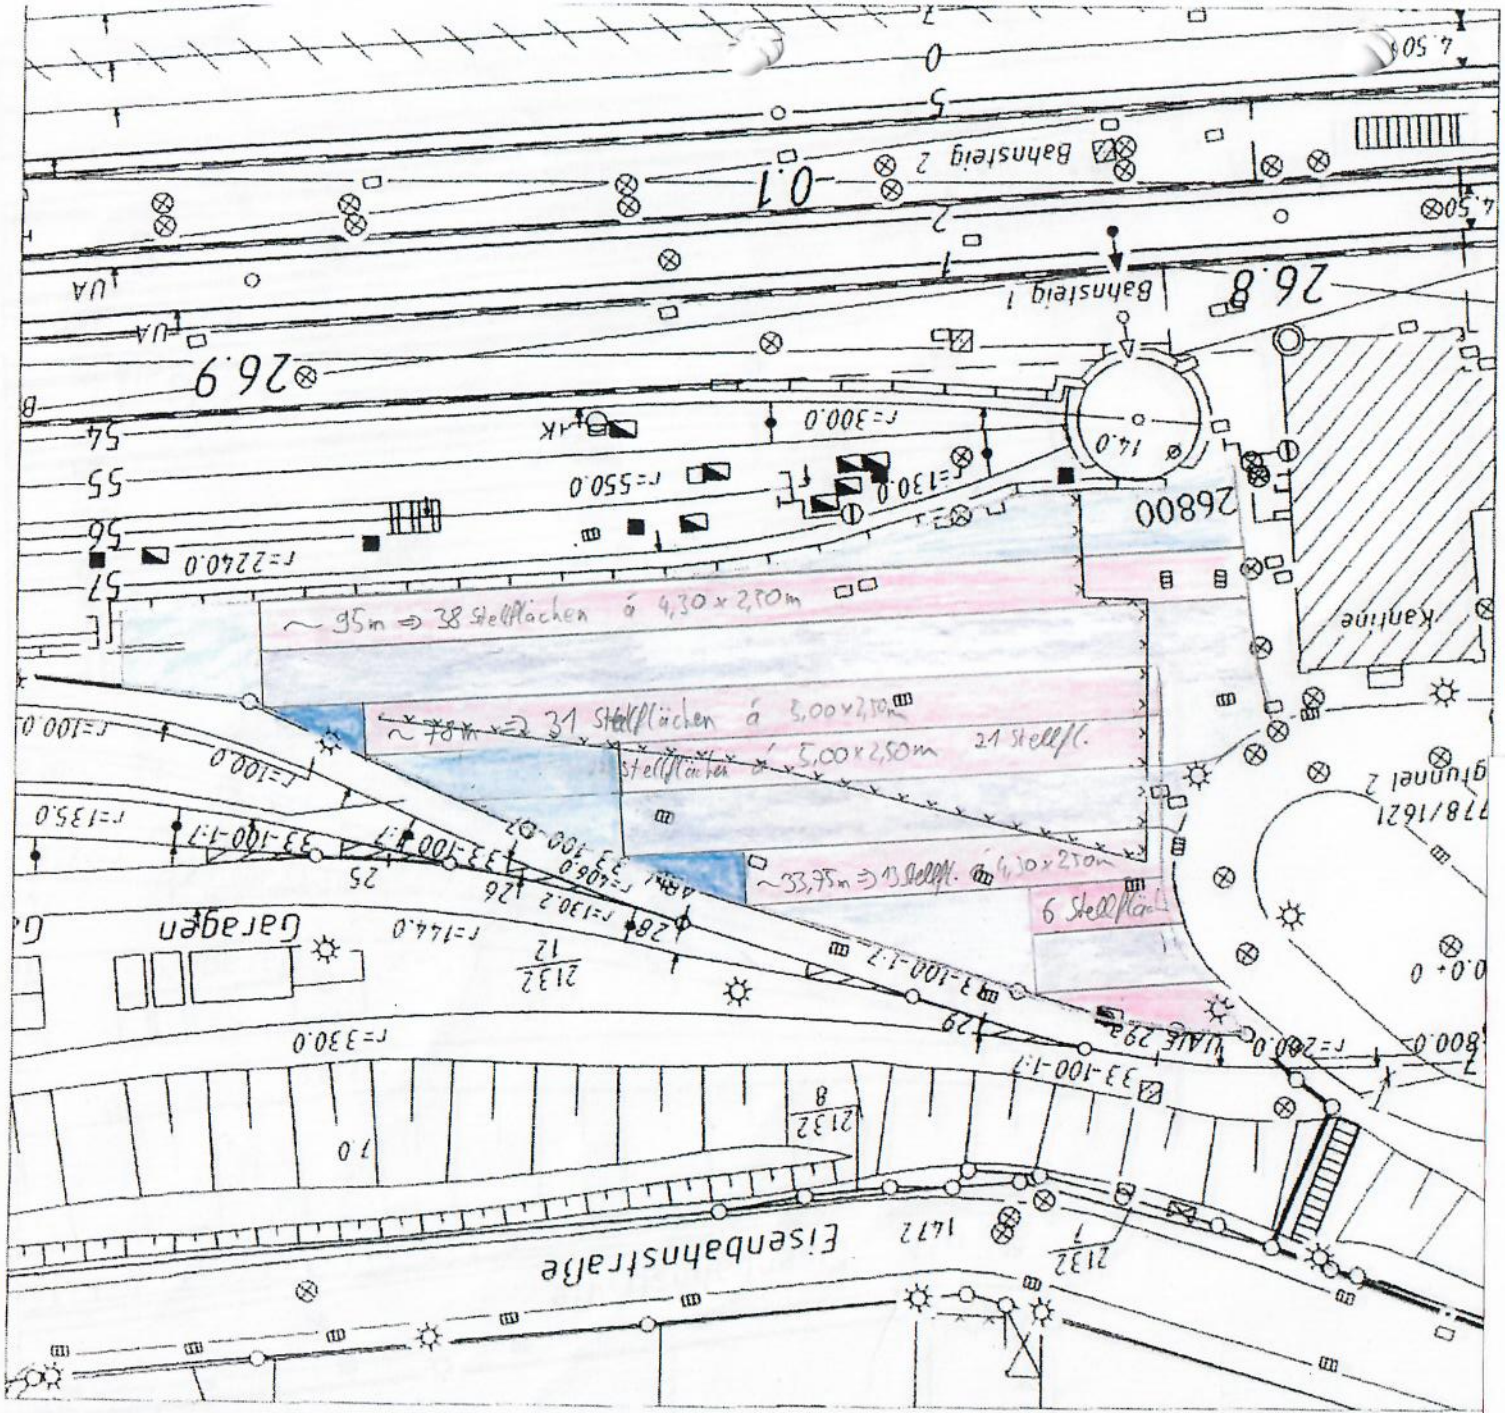

1:750

- Stellflächen
- Fahrgassen
- Schotterrasen
- Grünflächen

ca. 111 Stellflächen

Variante 2