


Querprofil 3 M 1:25

Station 70,00

Bk 0,3 nach RStO 12, Tafel 1, Zeile 1.
Straßenquerschnitt Tiefeinbau

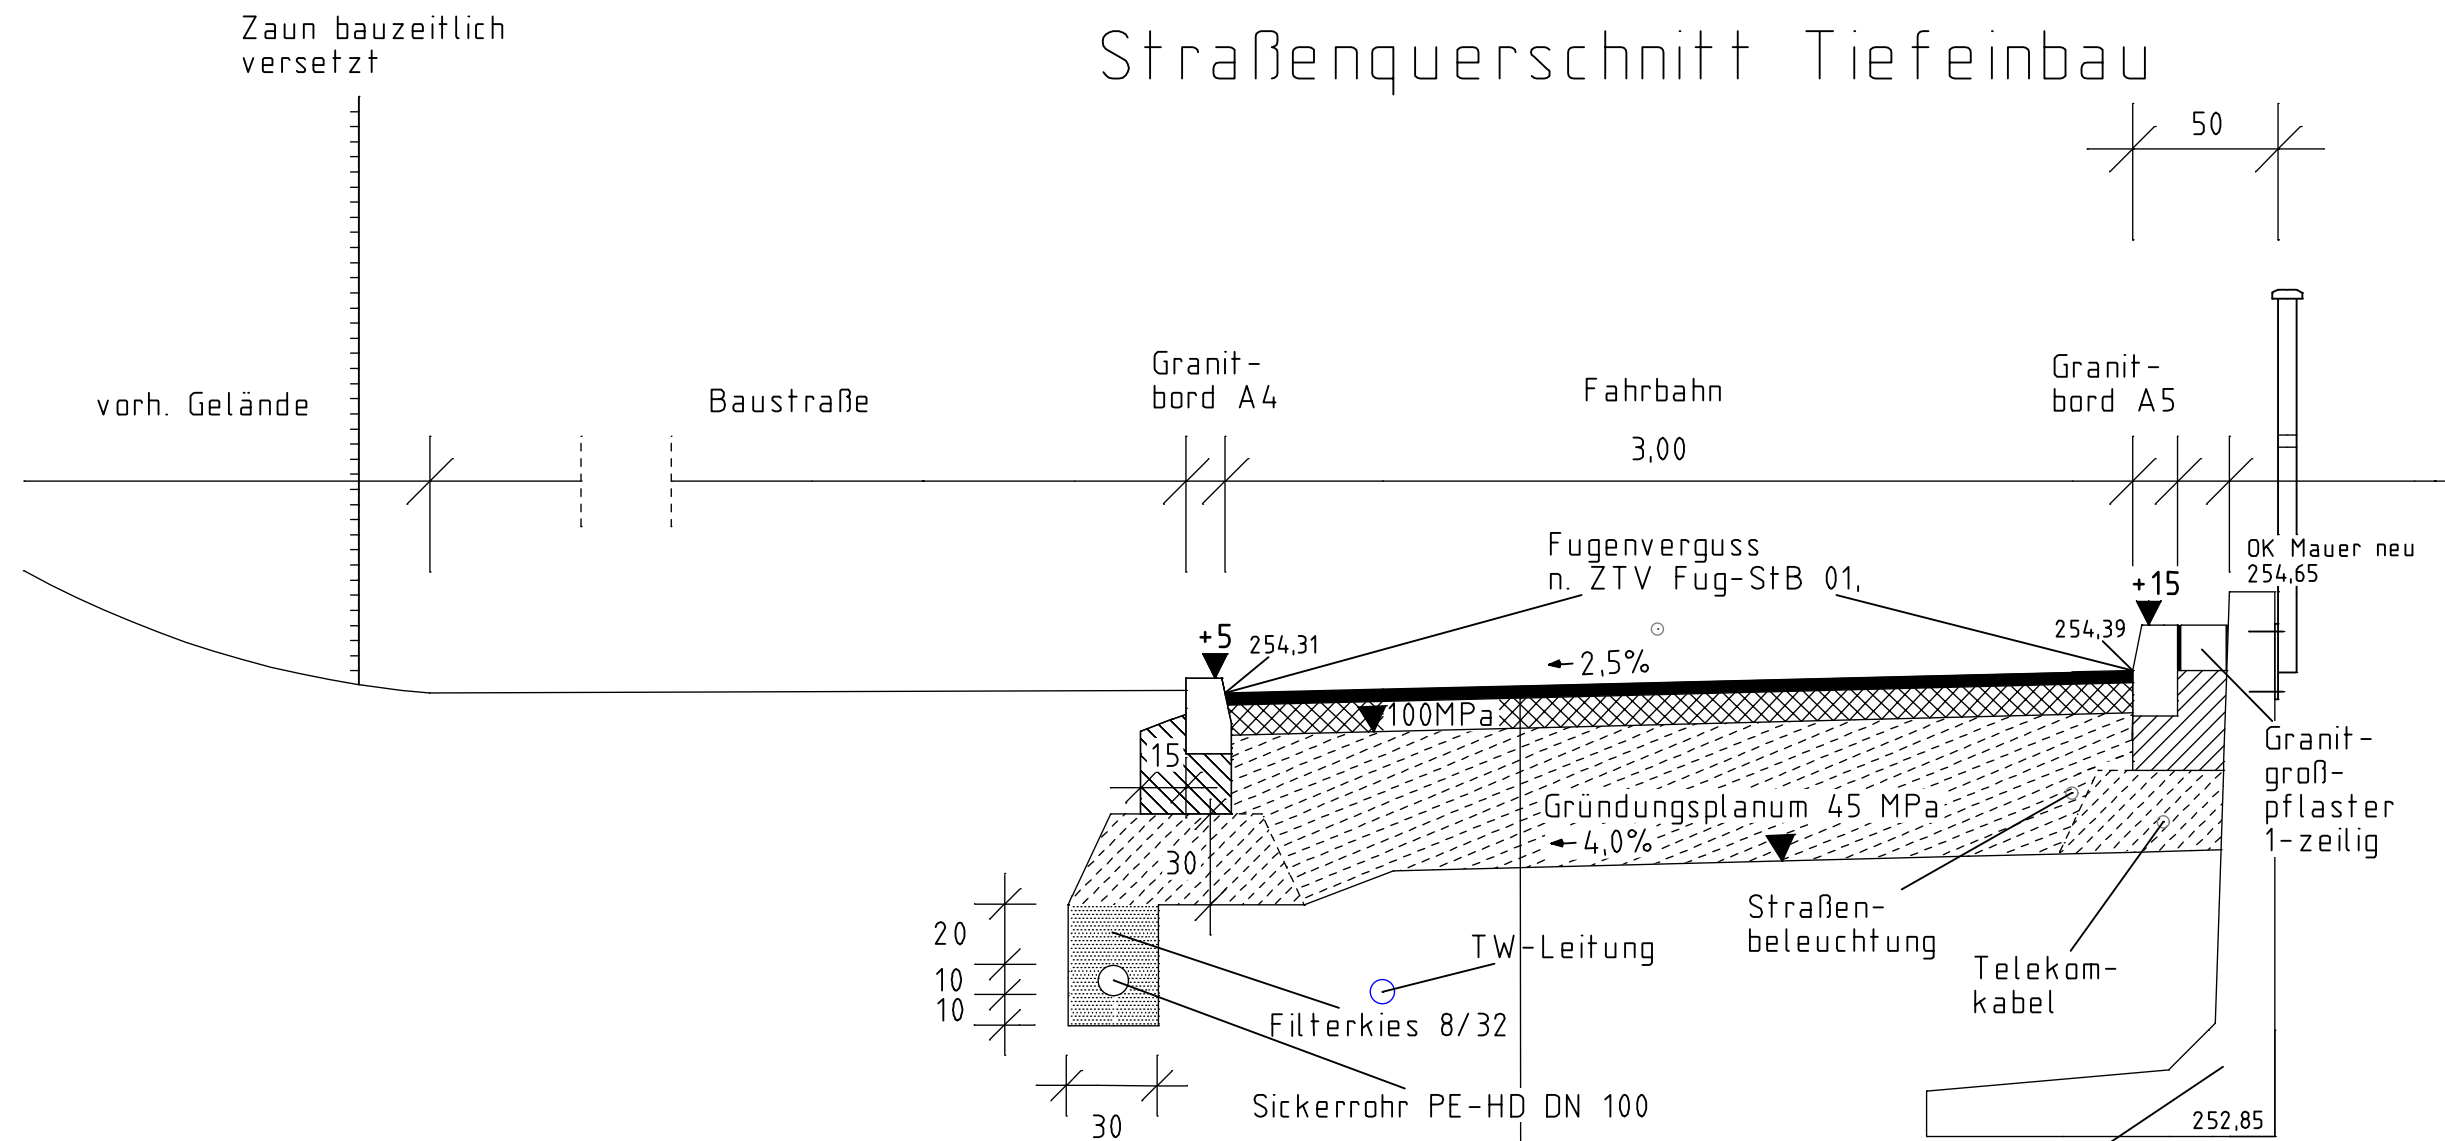

- Asphaltdeckschicht 100 kg/m² AC11 = 4 cm
- Asphalttragschicht 250 kg/m² AC22 = 10 cm
- Frostschuttschicht 0/45 = 46 cm

Winkelstützwand neu
Angaben zur Gründung und
Elementanordnung
siehe Planung
Ingenieurbüro für Tragwerksplanung
Andreas Klaus, Zittau

Ingenieurbüro Miedek GmbH Straße der Republik 97 02791 Oderwitz		
 Stadt Zittau		
Landkreis Stadt Gemarkung	Görlitz Zittau Wittgendorf	Ausführungsplanung
Querprofil 3 – Station 70,00		Blatt-Nr.: 3
Ausbau Anliegerstraße Zufahrt zur Hauptstraße Nr. 31-35 einschl. Ersatzneubau Stützmauer in der Stadt Zittau OT Wittgendorf		Lagebezug: RD 83
		Höhenbezug: DHHN
		Maßstab: 1:25
		Aufgestellt am 06.01.2020: Bitterlich