


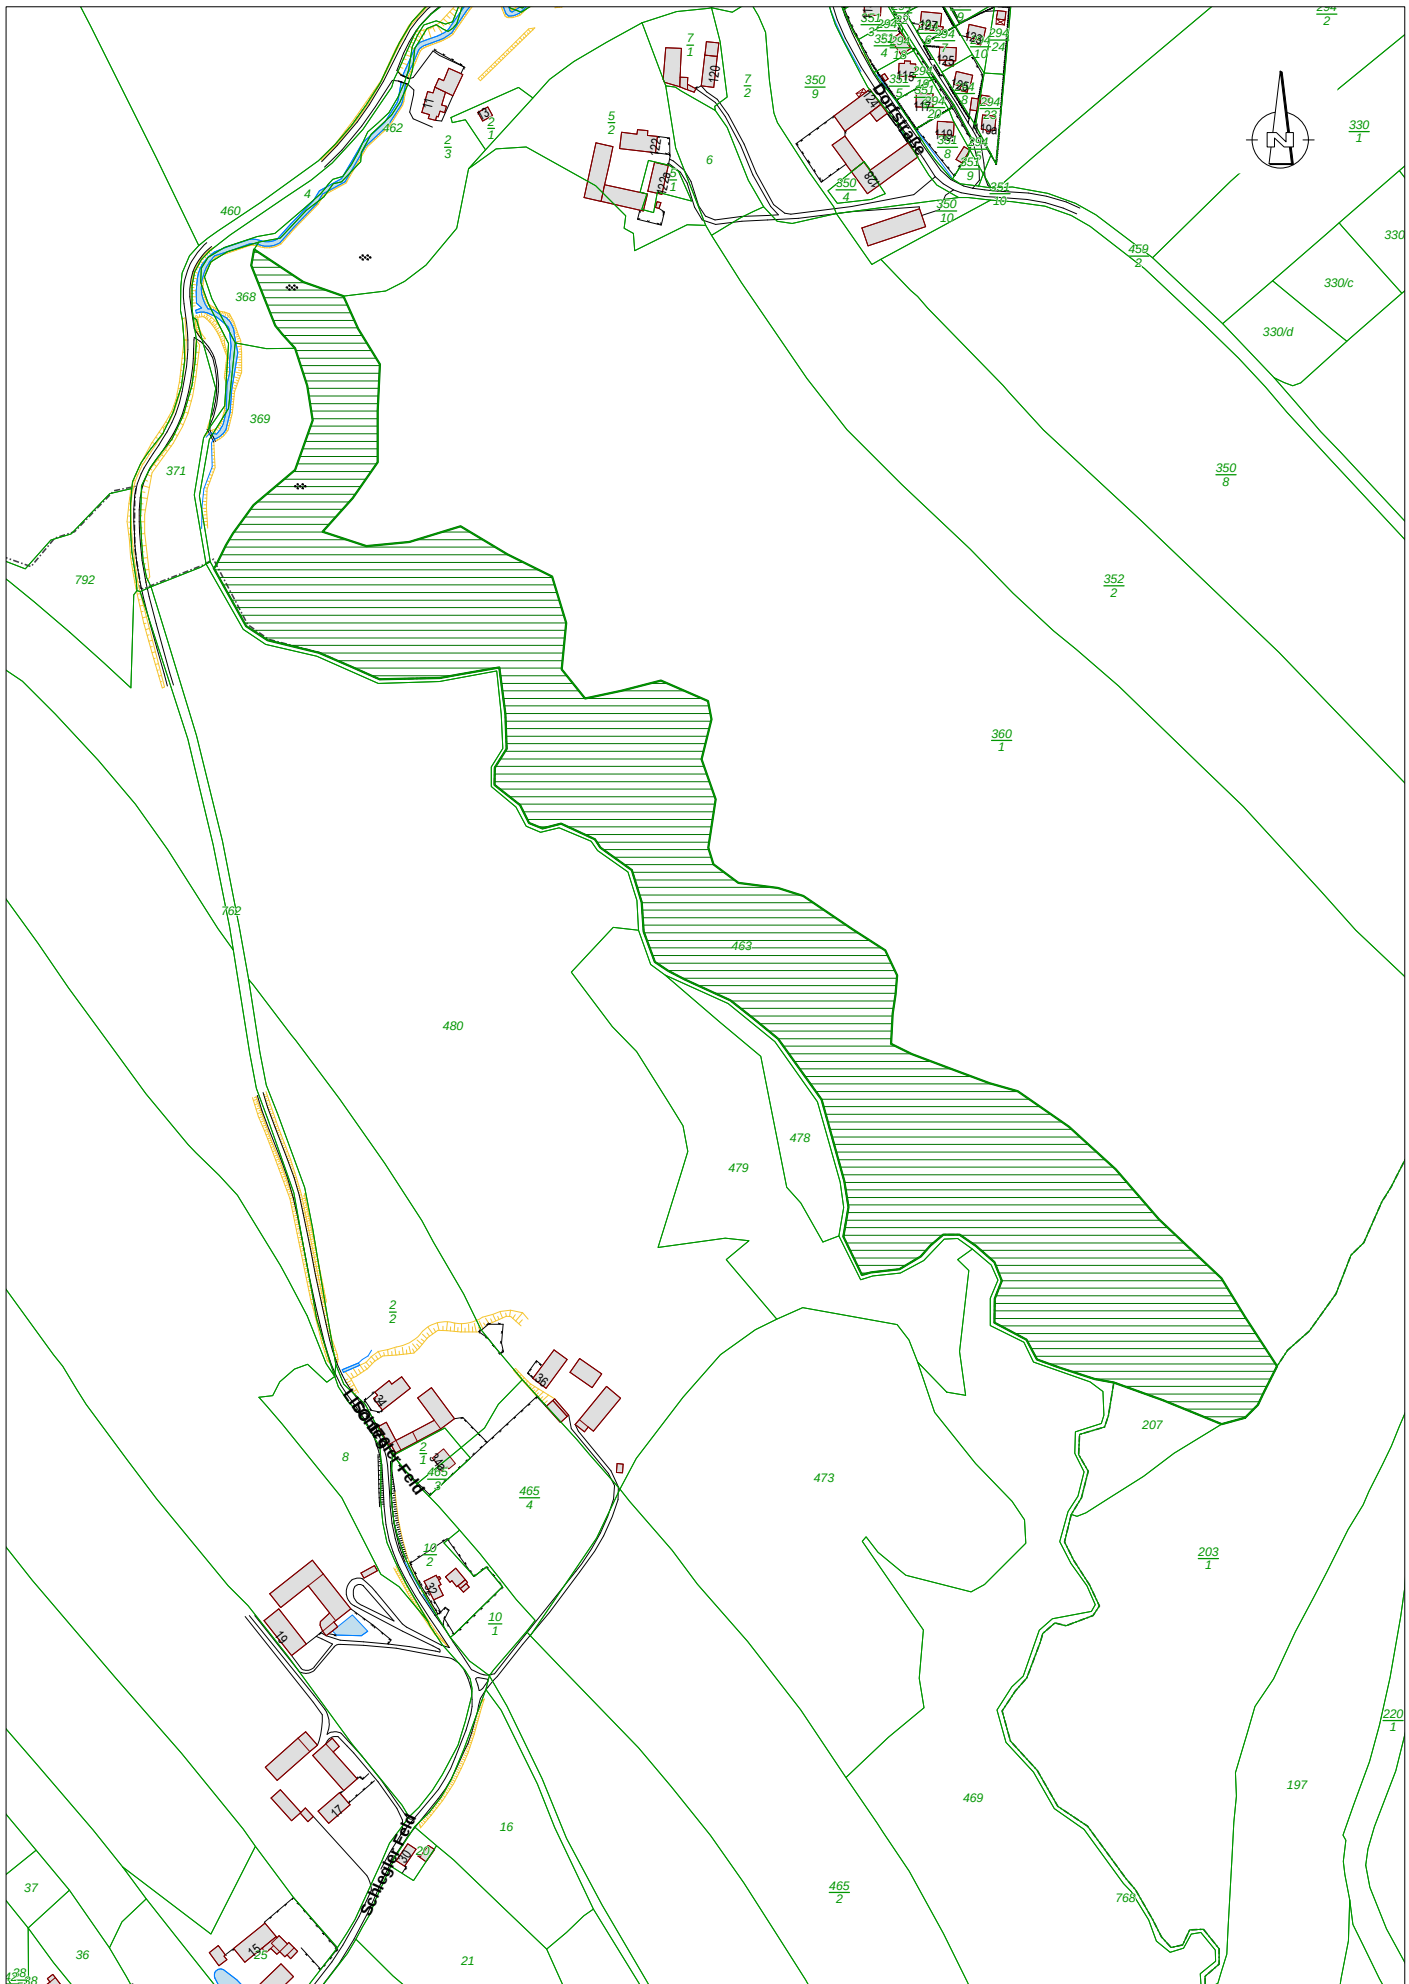

Stadtverwaltung Zittau
Baudezernat

Anlage 2 zum Beschluss 079/2015

Maßstab: 1:5000

Datum: 26.03.2015