


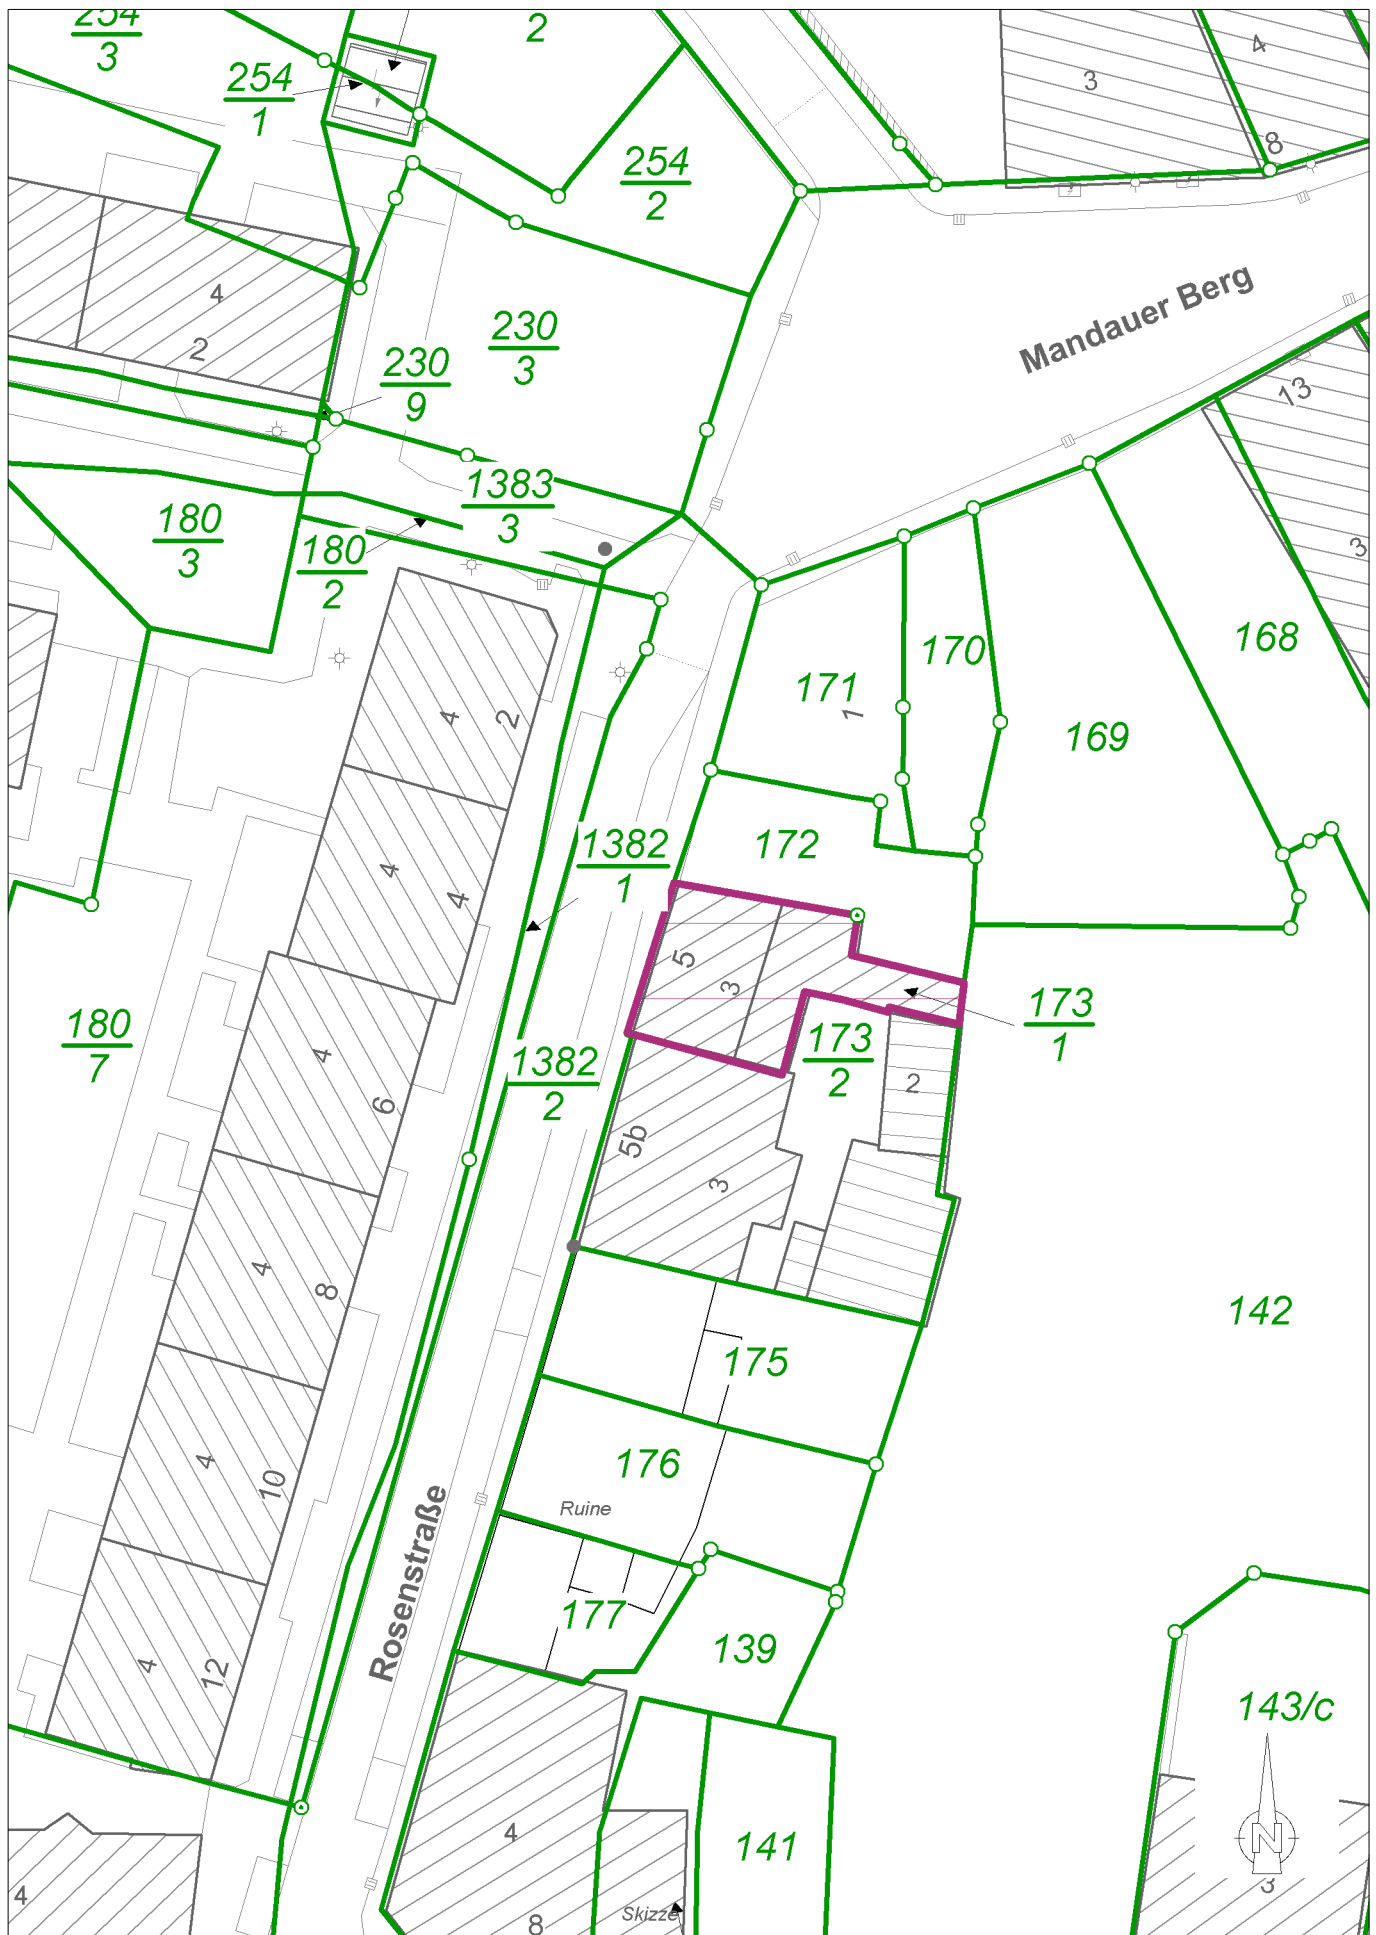

Stadtverwaltung Zittau

Flurstücke nur zur Info - keine Rechtsverbindlichkeit. (Quelle: LK Görlitz, Untere Vermessungsbehörde, Stand: 03/2015)

Maßstab: 1:500

Datum: 27.10.2015