


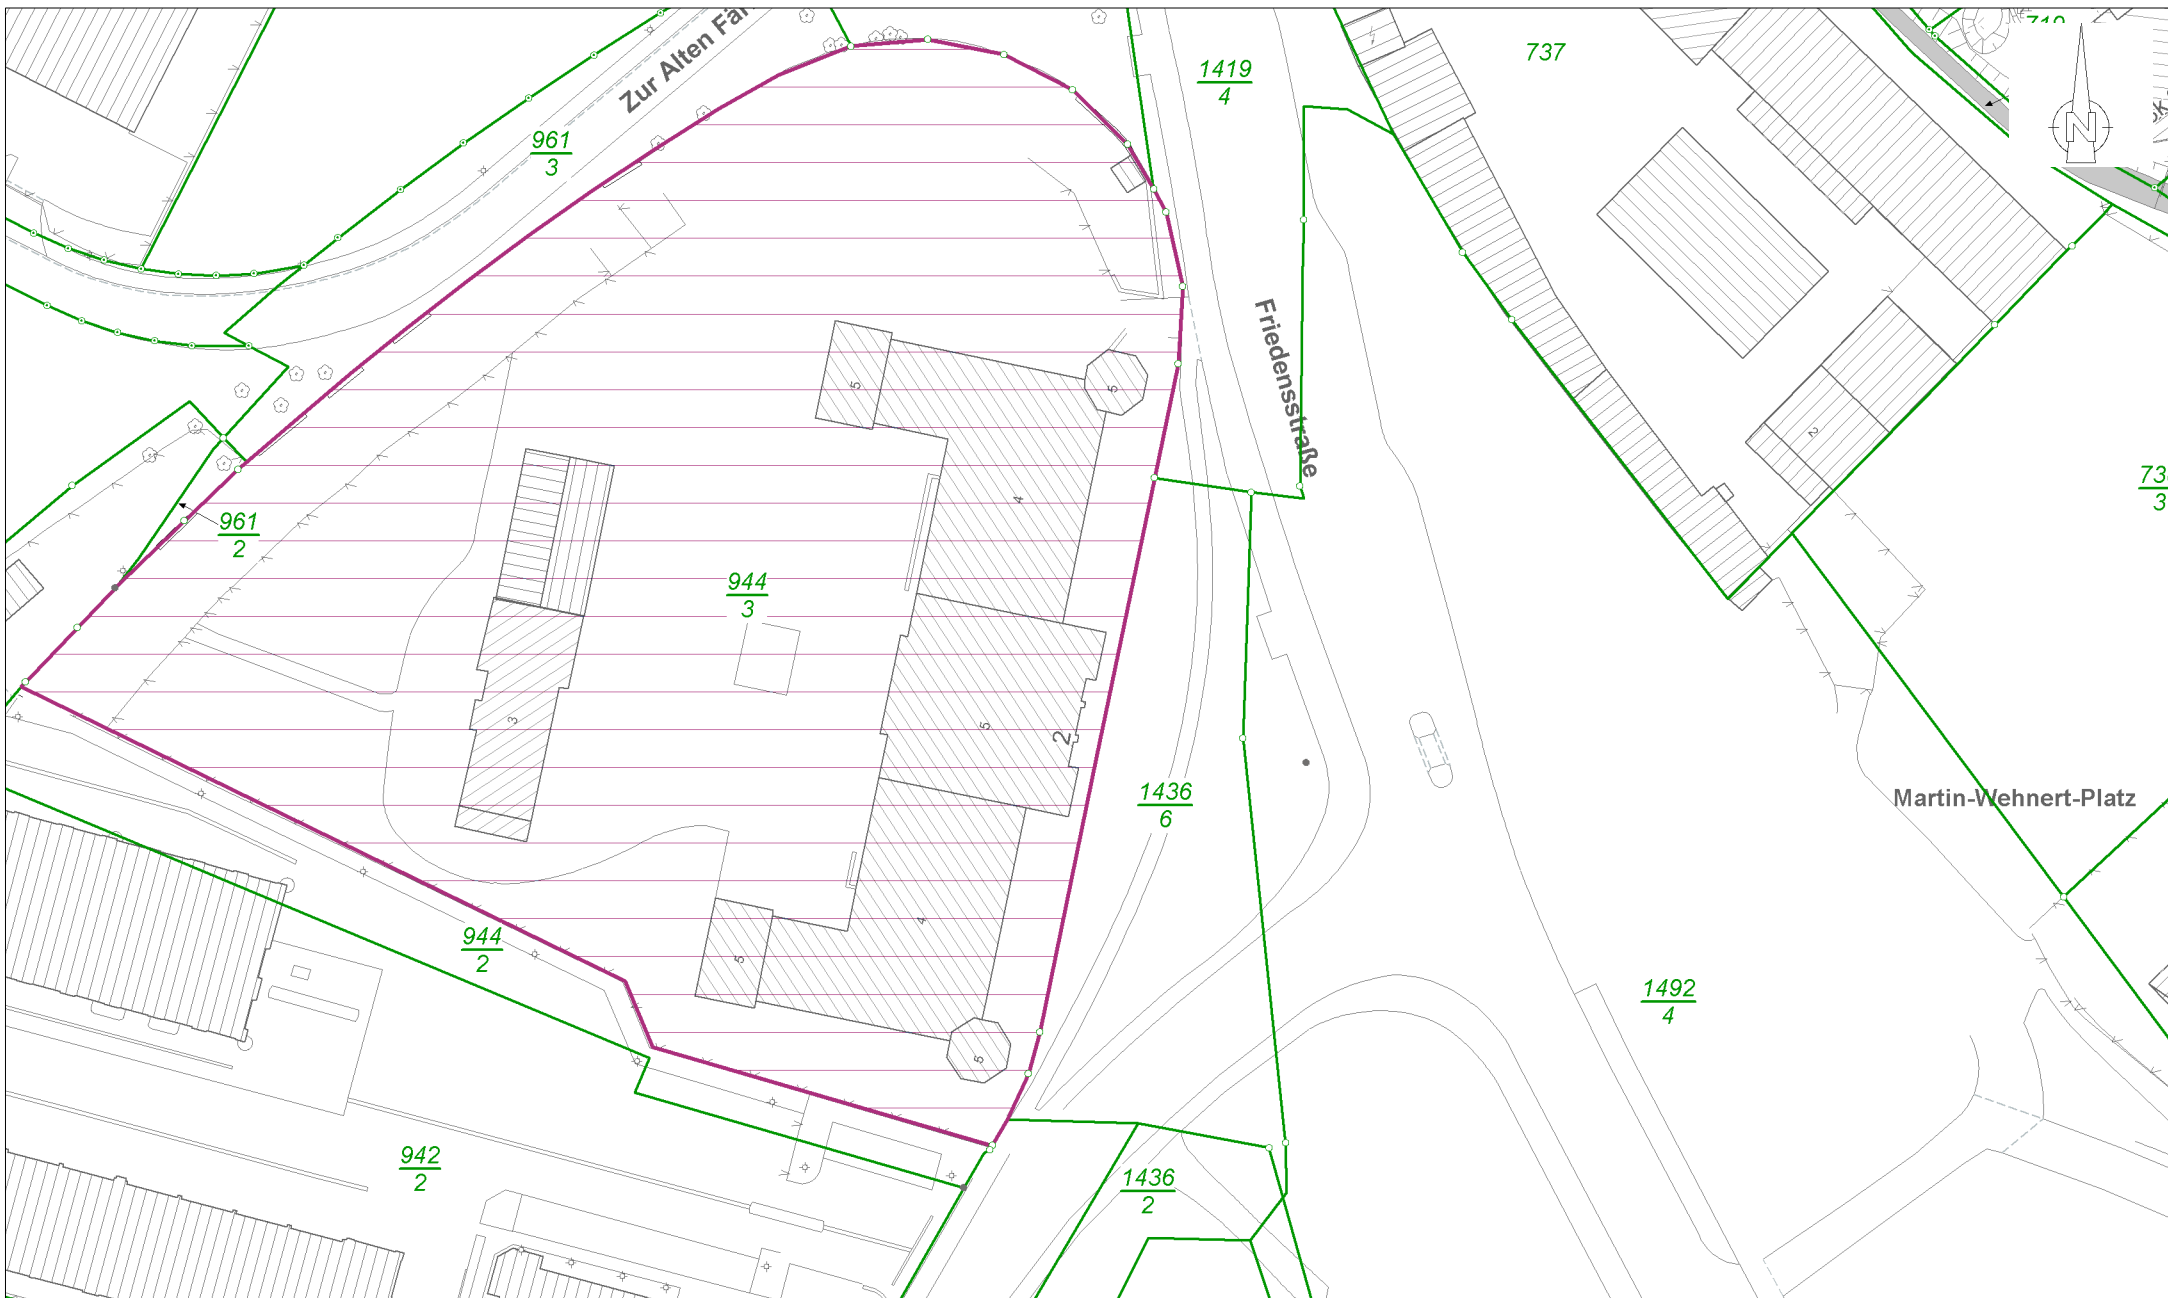

Stadtverwaltung Zittau

Mandaukaserne

Flurstücke nur zur Info - keine Rechtsverbindlichkeit. (Quelle: Landkreis Görlitz, Untere Vermessungsbehörde, Stand: 03/2015)

Maßstab: 1:1000

Datum: 02.11.2015