

# GEÄNDERTER ENTWURF DES VORHABENBEZOGENEN BEBAUUNGSPLANES NR: XXXV "HUMBOLDT-CENTER ZITTAU"

PLANZEICHNUNG, TEIL A, M 1: 1000


Hinweis:  
Der vorhabenbezogene Bebauungsplan besteht aus dem Teil A - Planzeichnung und dem Teil B - Textliche Festsetzungen

Der Vorhaben- und Erschließungsplan ist in die Planurkunde integriert. Die Abgrenzung des Bereiches des Vorhaben- und Erschließungsplanes ist identisch mit der Grenze des räumlichen Geltungsbereiches des vorhabenbezogenen Bebauungsplanes.



SO	II
0,9	10,0

Kartengrundlagen:  
Flurstücke: Automatisierte Liegenschaftskarte  
(Quelle: Landkreis Görlitz,  
Amt für Vermessung und  
Flurneuordnung, Oktober 2013)

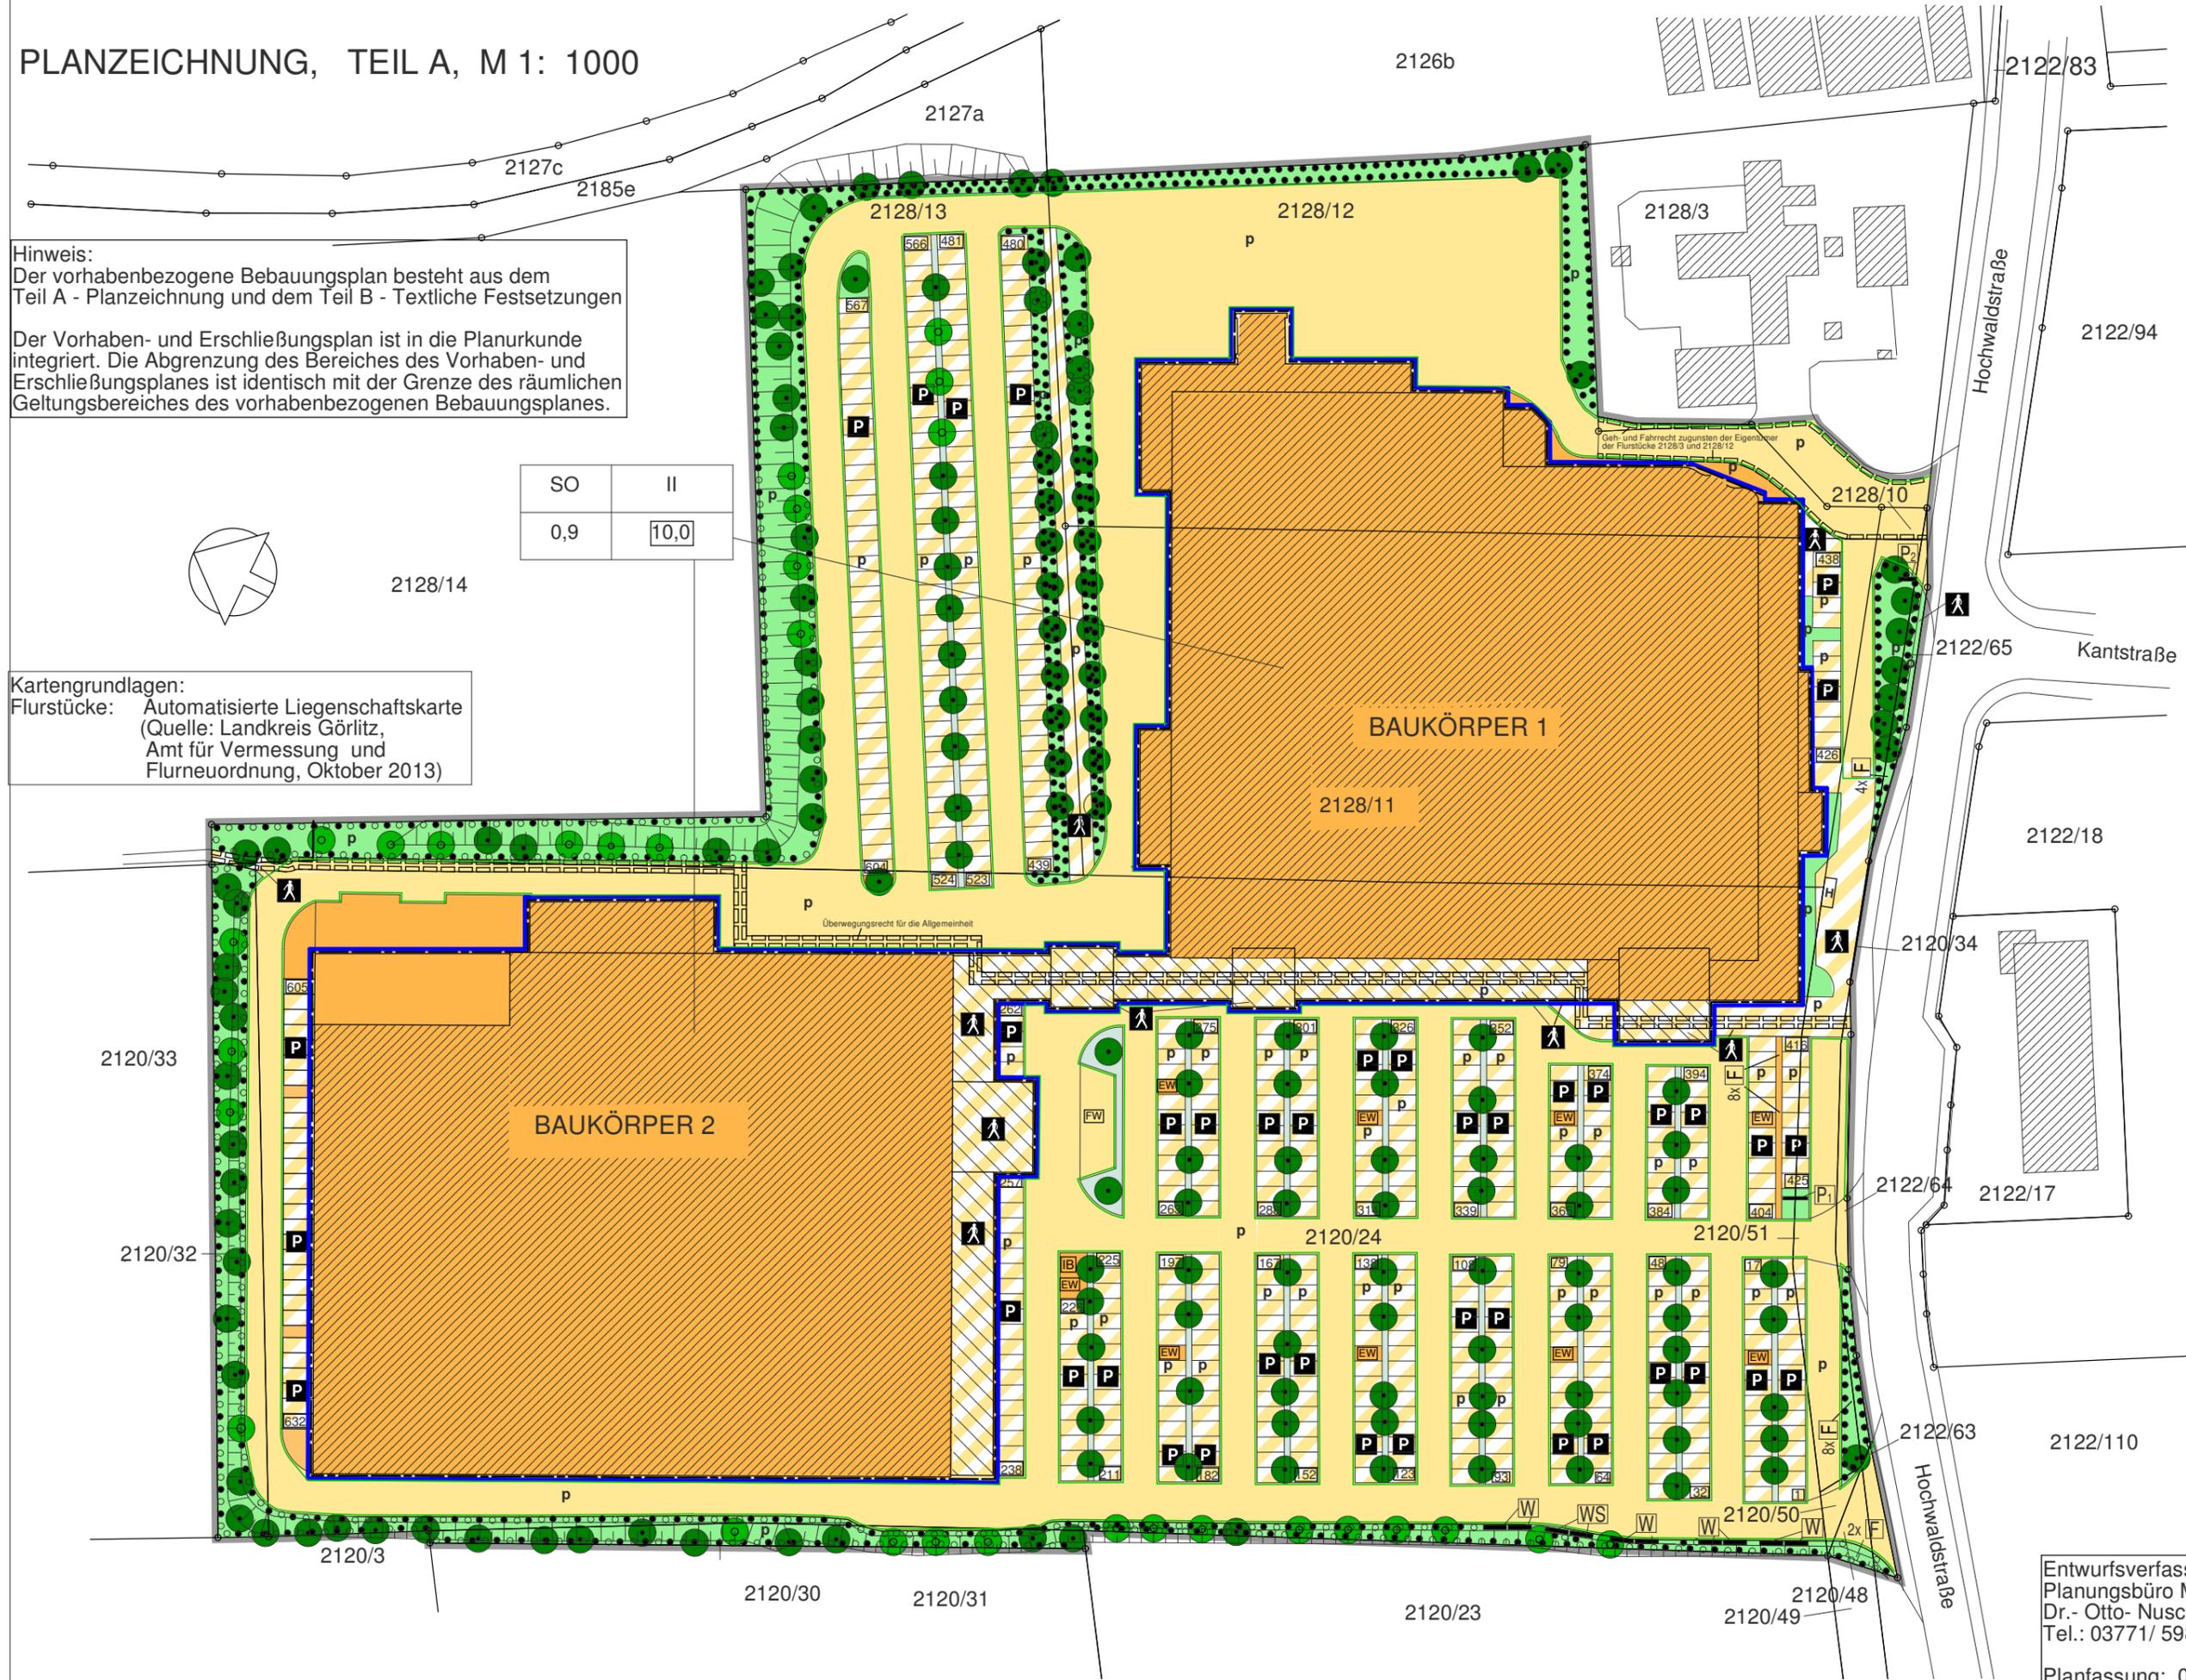

Entwurfsverfasser:  
Planungsbüro Mike Groß  
Dr.- Otto- Nuschke- Str. 14, 08280 Aue  
Tel.: 03771/ 598930 info@pbgrsz.de  
Planfassung: 08.09.2015