


Klassifizierung Straßennetz

- Klassifizierte Hauptverkehrsstraßen
- Bundesstraßen
- Staatsstraßen
- Kreisstraßen
- Gemeindestraßen
- Straßen außerhalb des Stadtgebietes Zittau
- B 96 Bundesstraßennummer
- S 132 Staatsstraßennummer
- K 8617 Kreisstraßennummer
- Eisenbahnstrecke
- Stadtgrenze

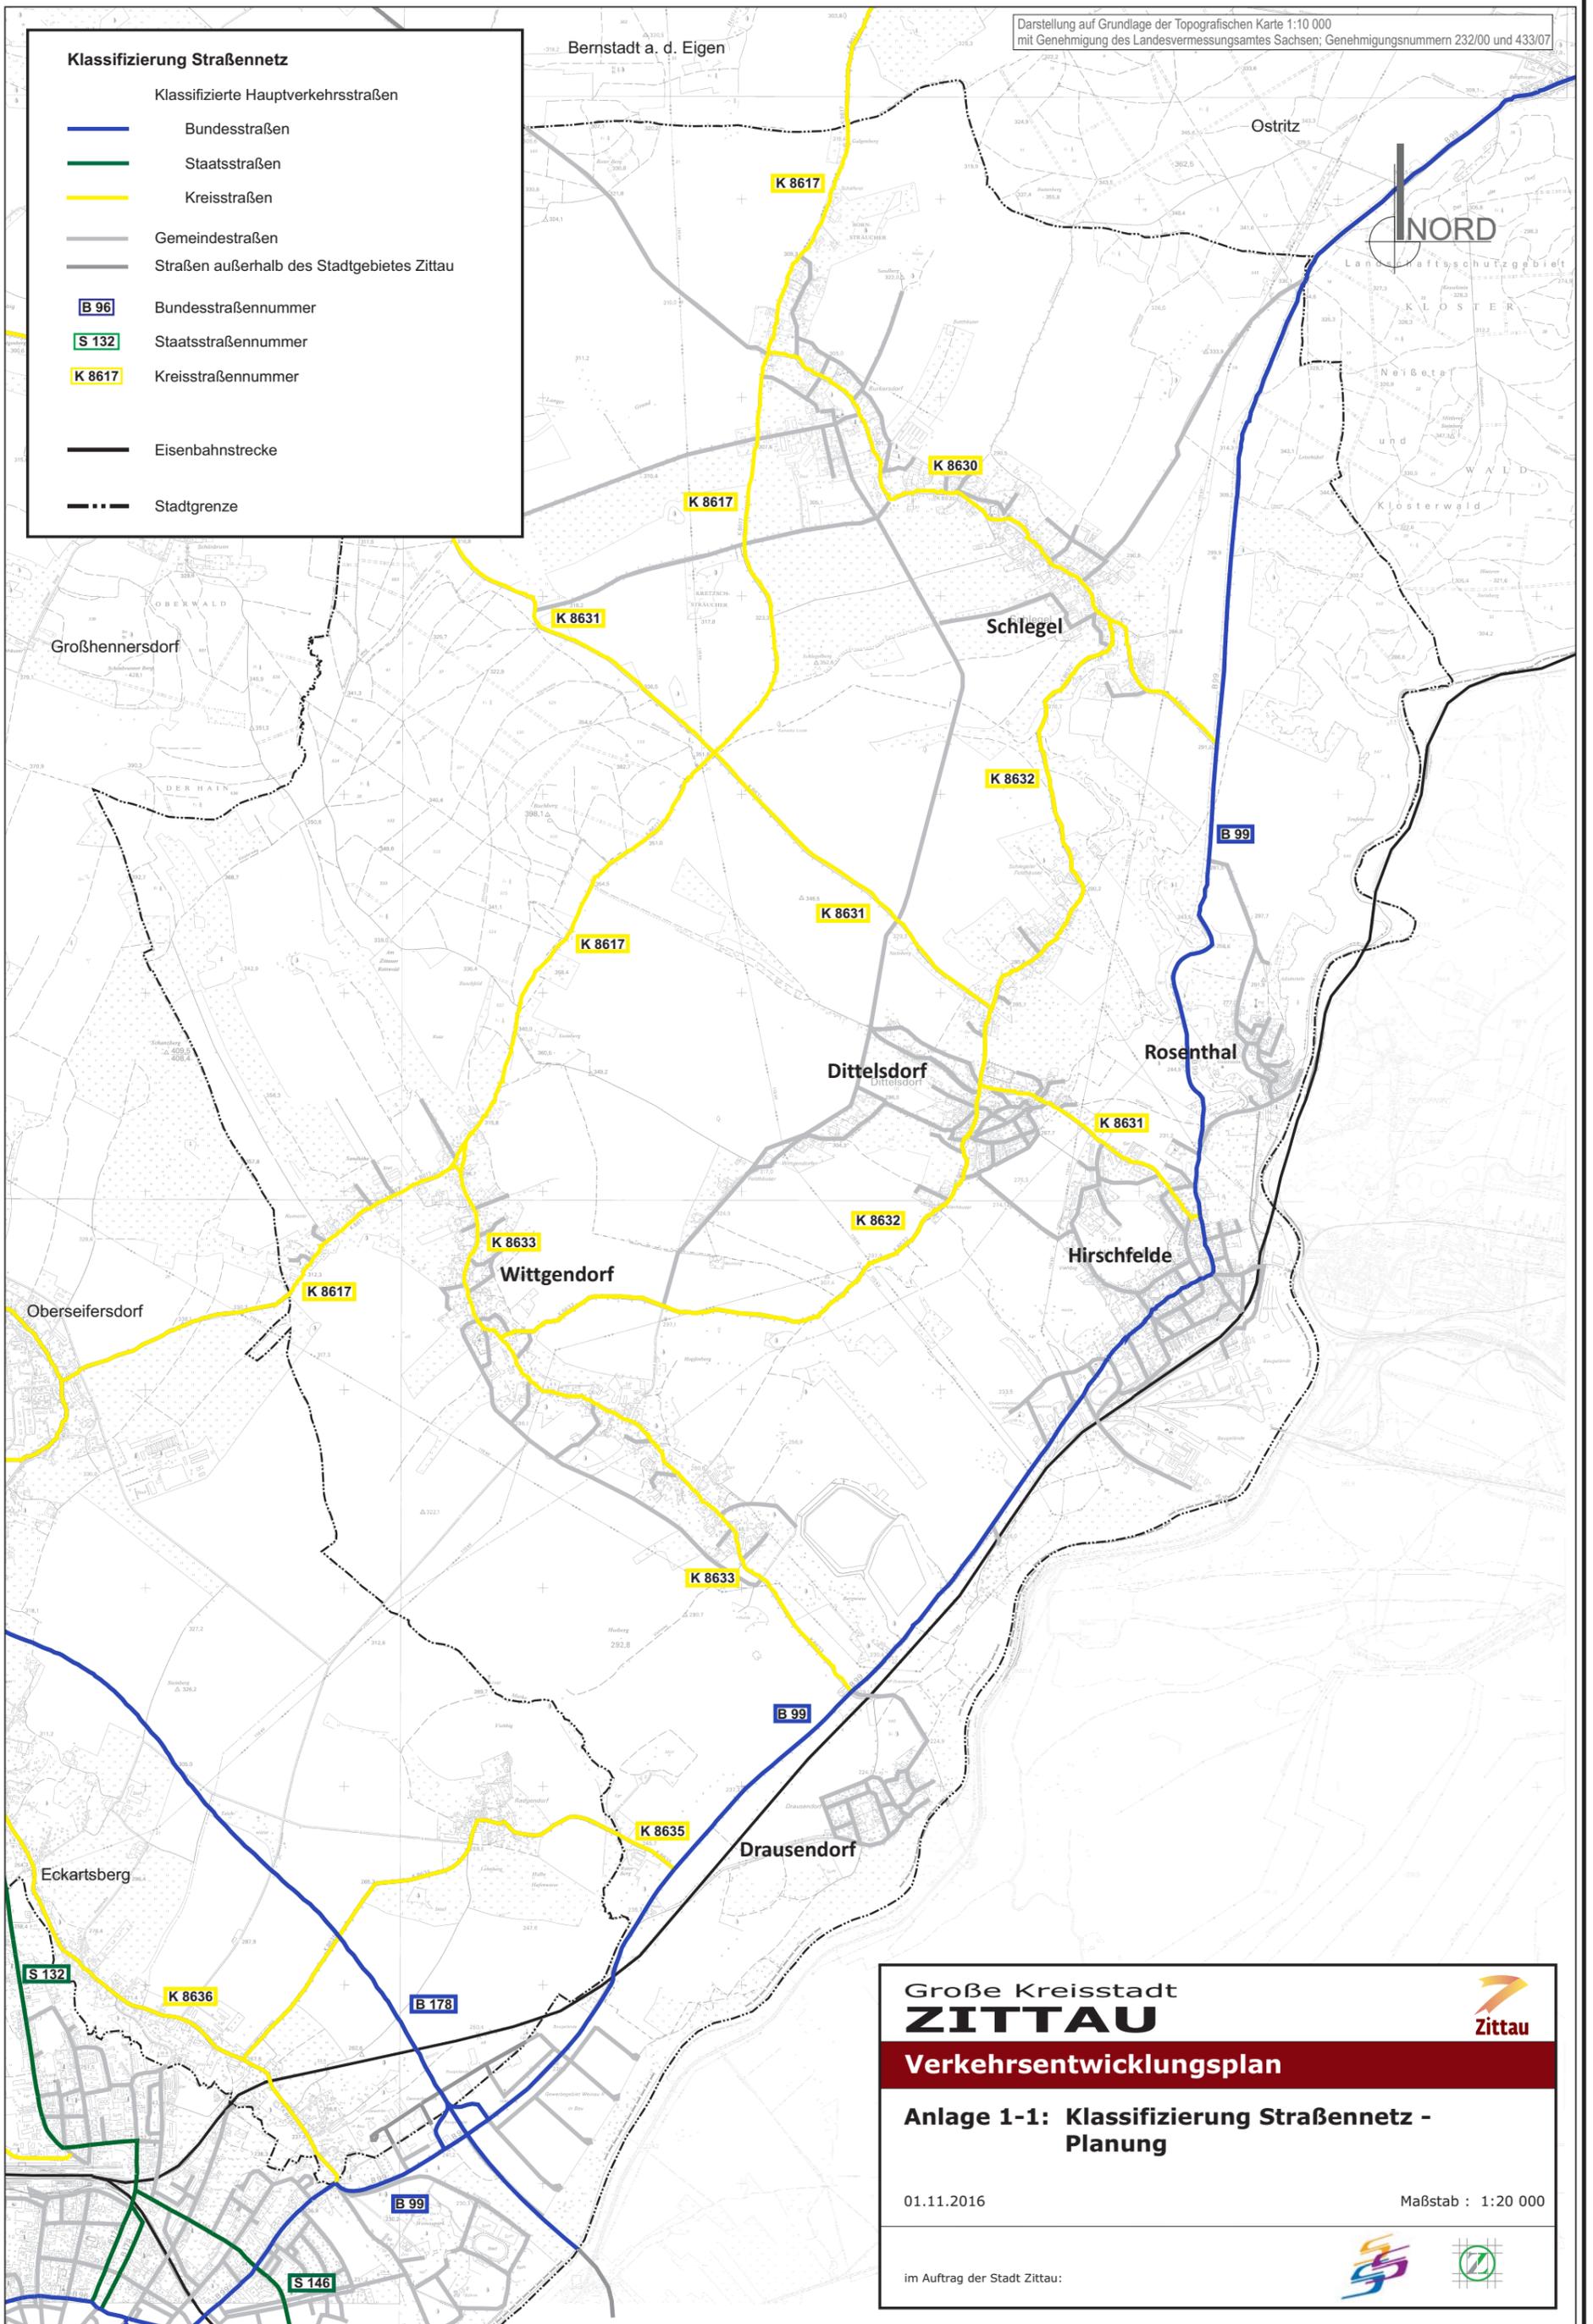

Große Kreisstadt
ZITTAU



Verkehrsentwicklungsplan

Anlage 1-1: Klassifizierung Straßennetz - Planung

01.11.2016

Maßstab : 1:20 000

im Auftrag der Stadt Zittau:

