

Darstellung auf Grundlage der Topografischen Karte 1:10 000
mit Genehmigung des Landesvermessungsamtes Sachsen; Genehmigungsnummern 232/00 und 433/07

ÖPNV-Liniennetz

Stadt- und Regionalbusverkehr

Regionalbuslinien

zusätzliche Erschließung Busverkehr

Linienbezeichnung Regionalbusverkehr

Endhaltestelle Regionalbusverkehr

Linienverlängerung

zusätzliche Bedienung

Bushaltestelle

zusätzliche Bushaltestellen

Haltestellenbezeichnung

Eisenbahnverkehr

Eisenbahnstrecke

Bezeichnung Kursbuchstrecke

Eisenbahnstation


zusätzliche Eisenbahnstation

Stationsbezeichnung

Straßenverkehr

Straßennetz

Stadtgrenze

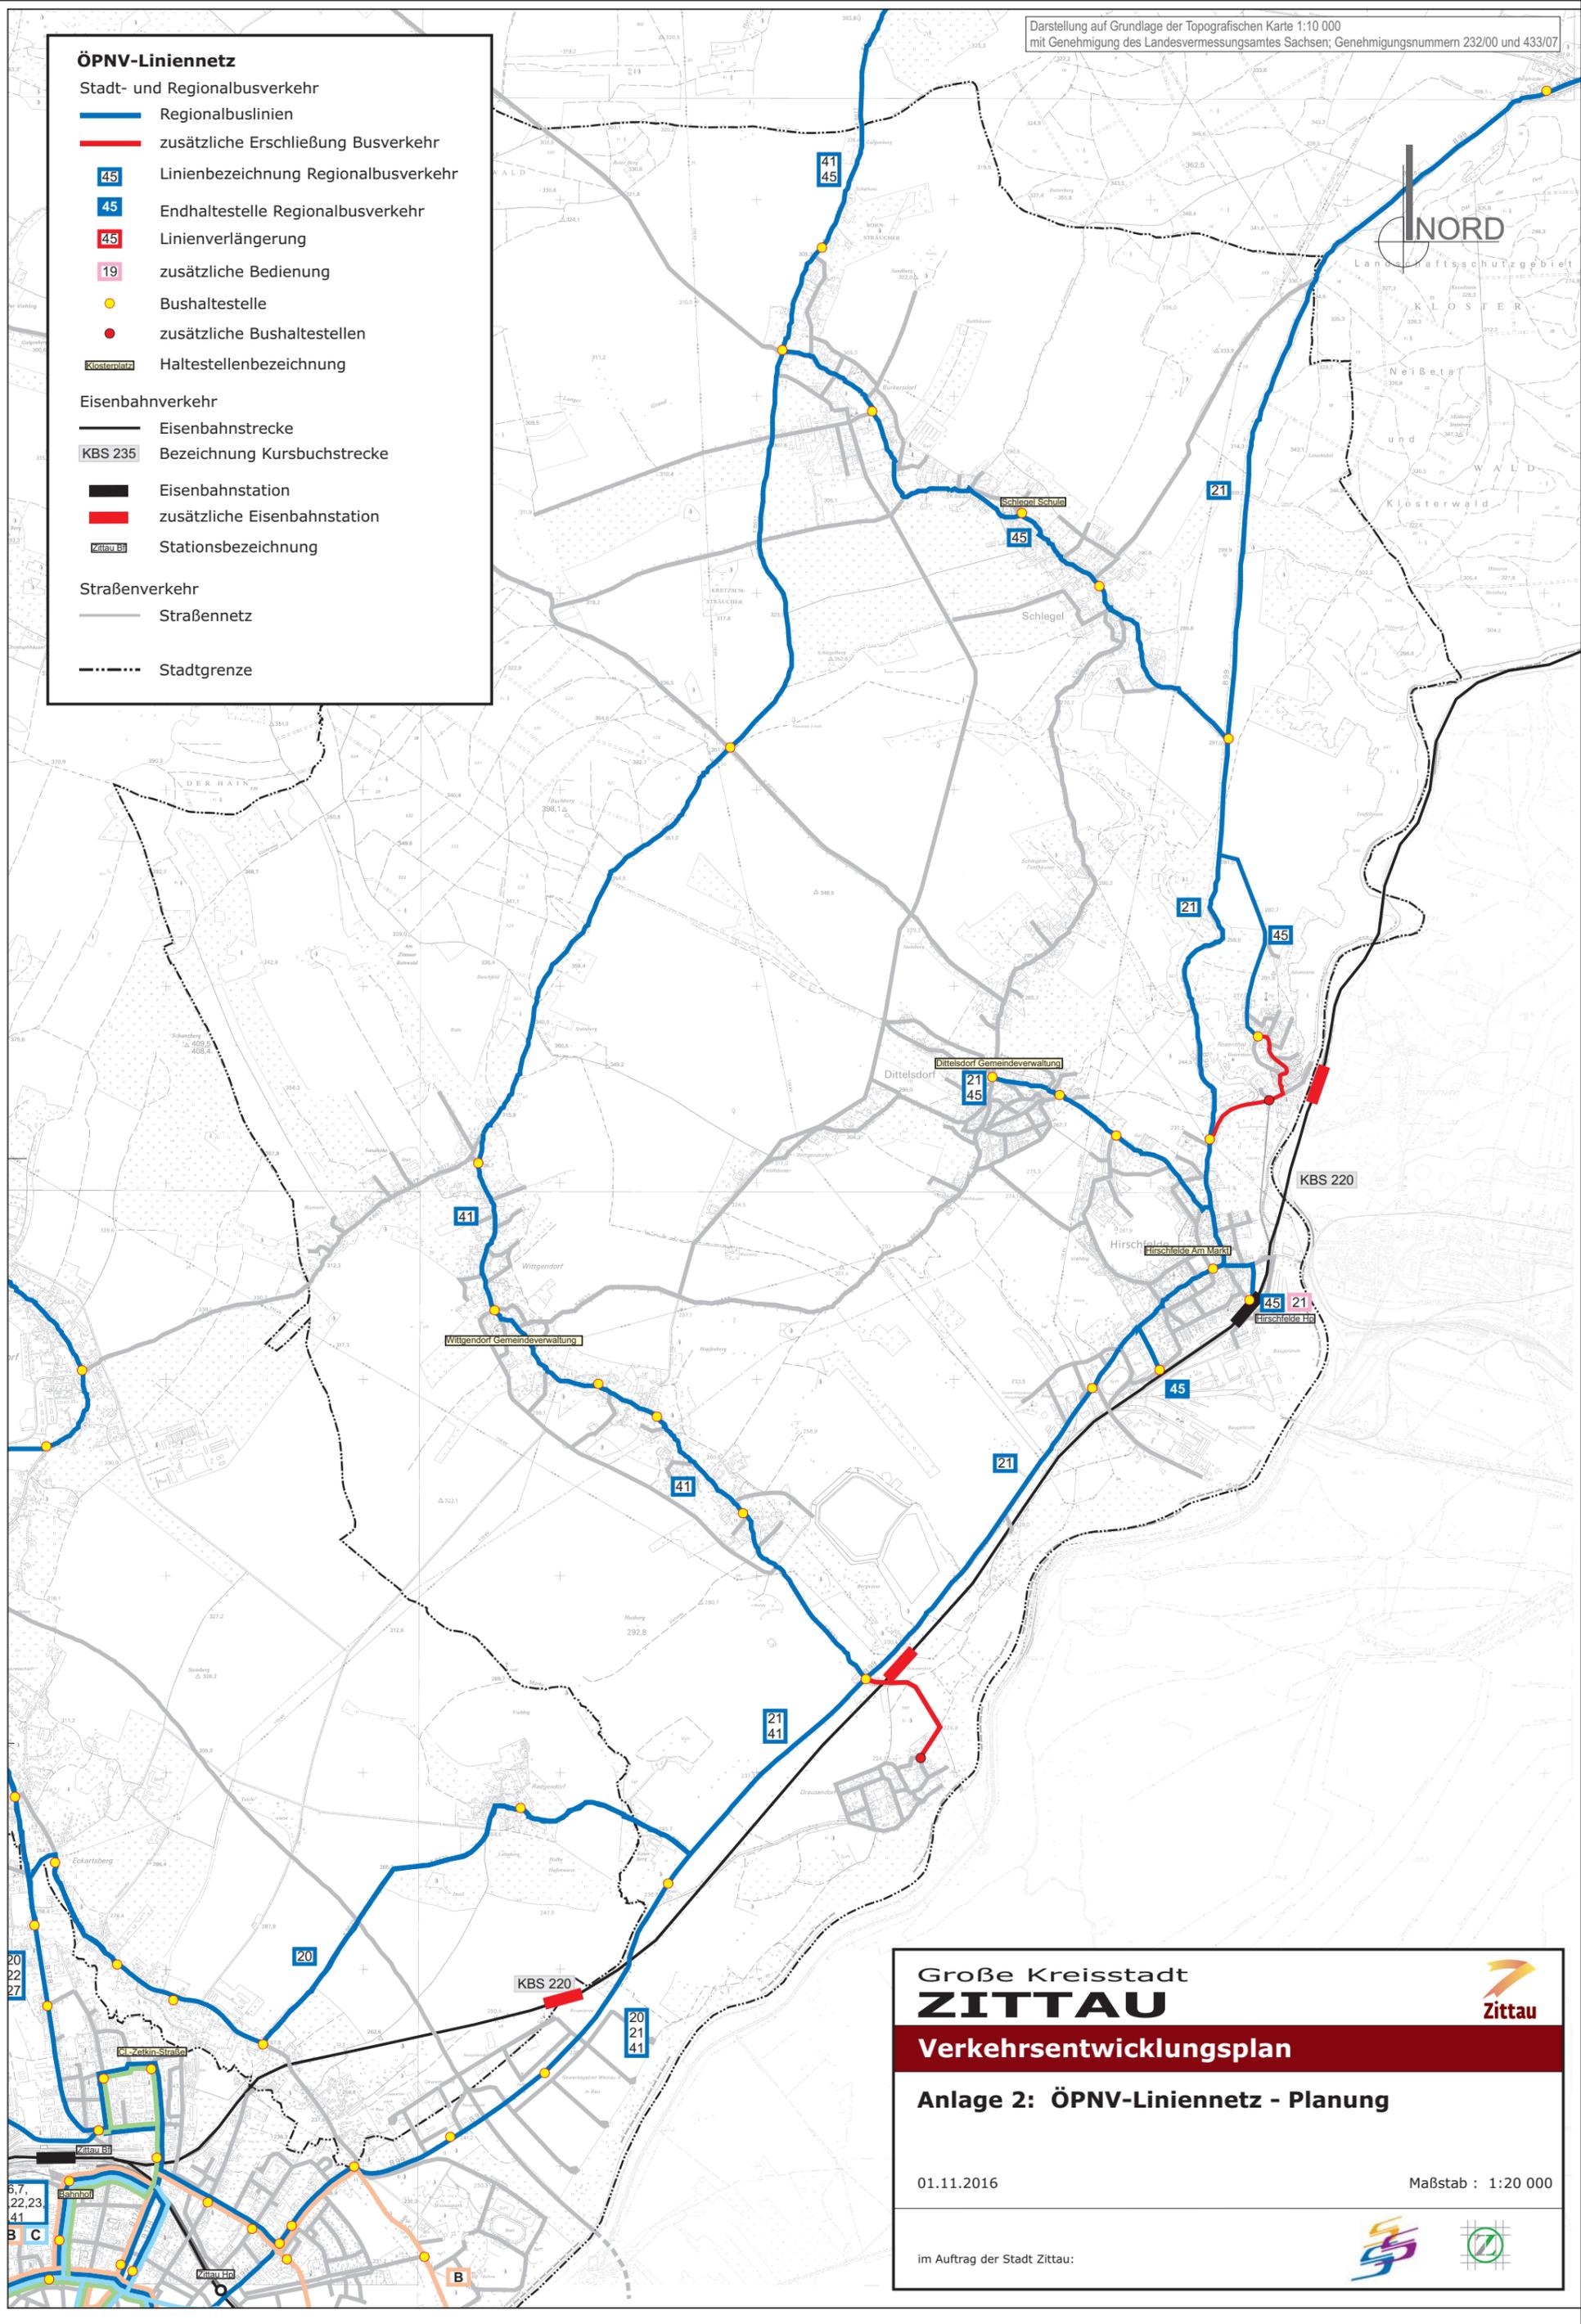

Große Kreisstadt
ZITTAU



Verkehrsentwicklungsplan

Anlage 2: ÖPNV-Liniennetz - Planung

01.11.2016

Maßstab : 1:20 000

im Auftrag der Stadt Zittau:

