


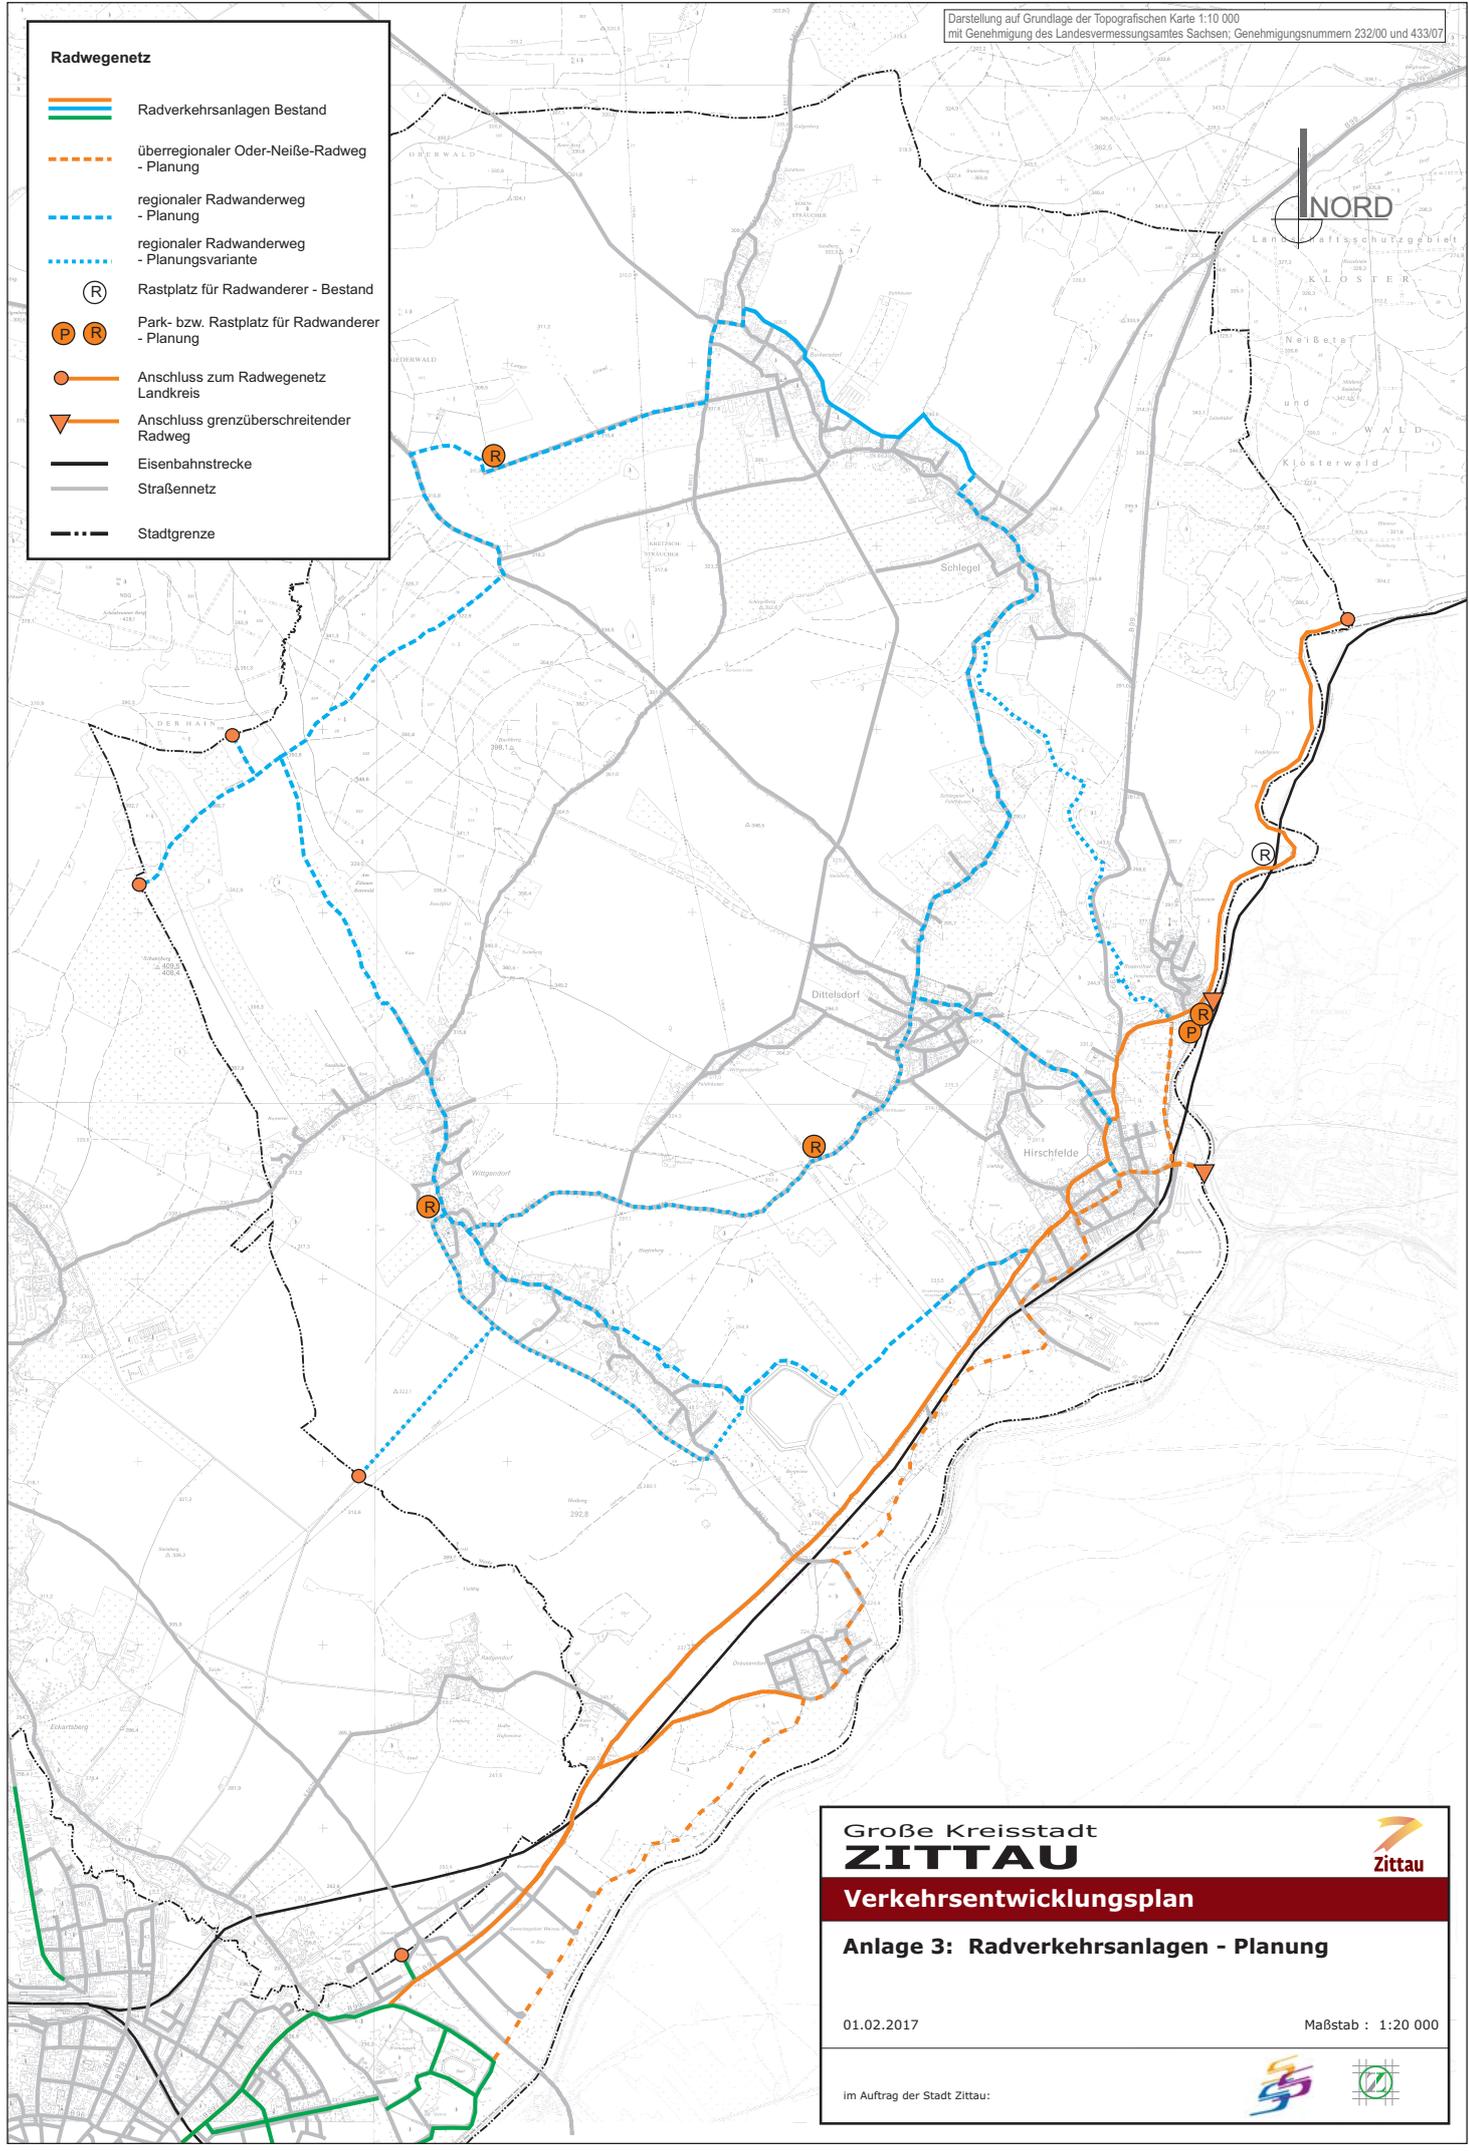

Radwegenetz

- Radverkehrsanlagen Bestand
- überregionaler Oder-Neiße-Radweg - Planung
- regionaler Radwanderweg - Planung
- regionaler Radwanderweg - Planungsvariante
- Rastplatz für Radwanderer - Bestand
- Park- bzw. Rastplatz für Radwanderer - Planung
- Anschluss zum Radwegenetz Landkreis
- Anschluss grenzüberschreitender Radweg
- Eisenbahnstrecke
- Straßennetz
- Stadtgrenze



Große Kreisstadt
ZITTAU



Verkehrsentwicklungsplan

Anlage 3: Radverkehrsanlagen - Planung

01.02.2017 Maßstab : 1:20 000

im Auftrag der Stadt Zittau:

