


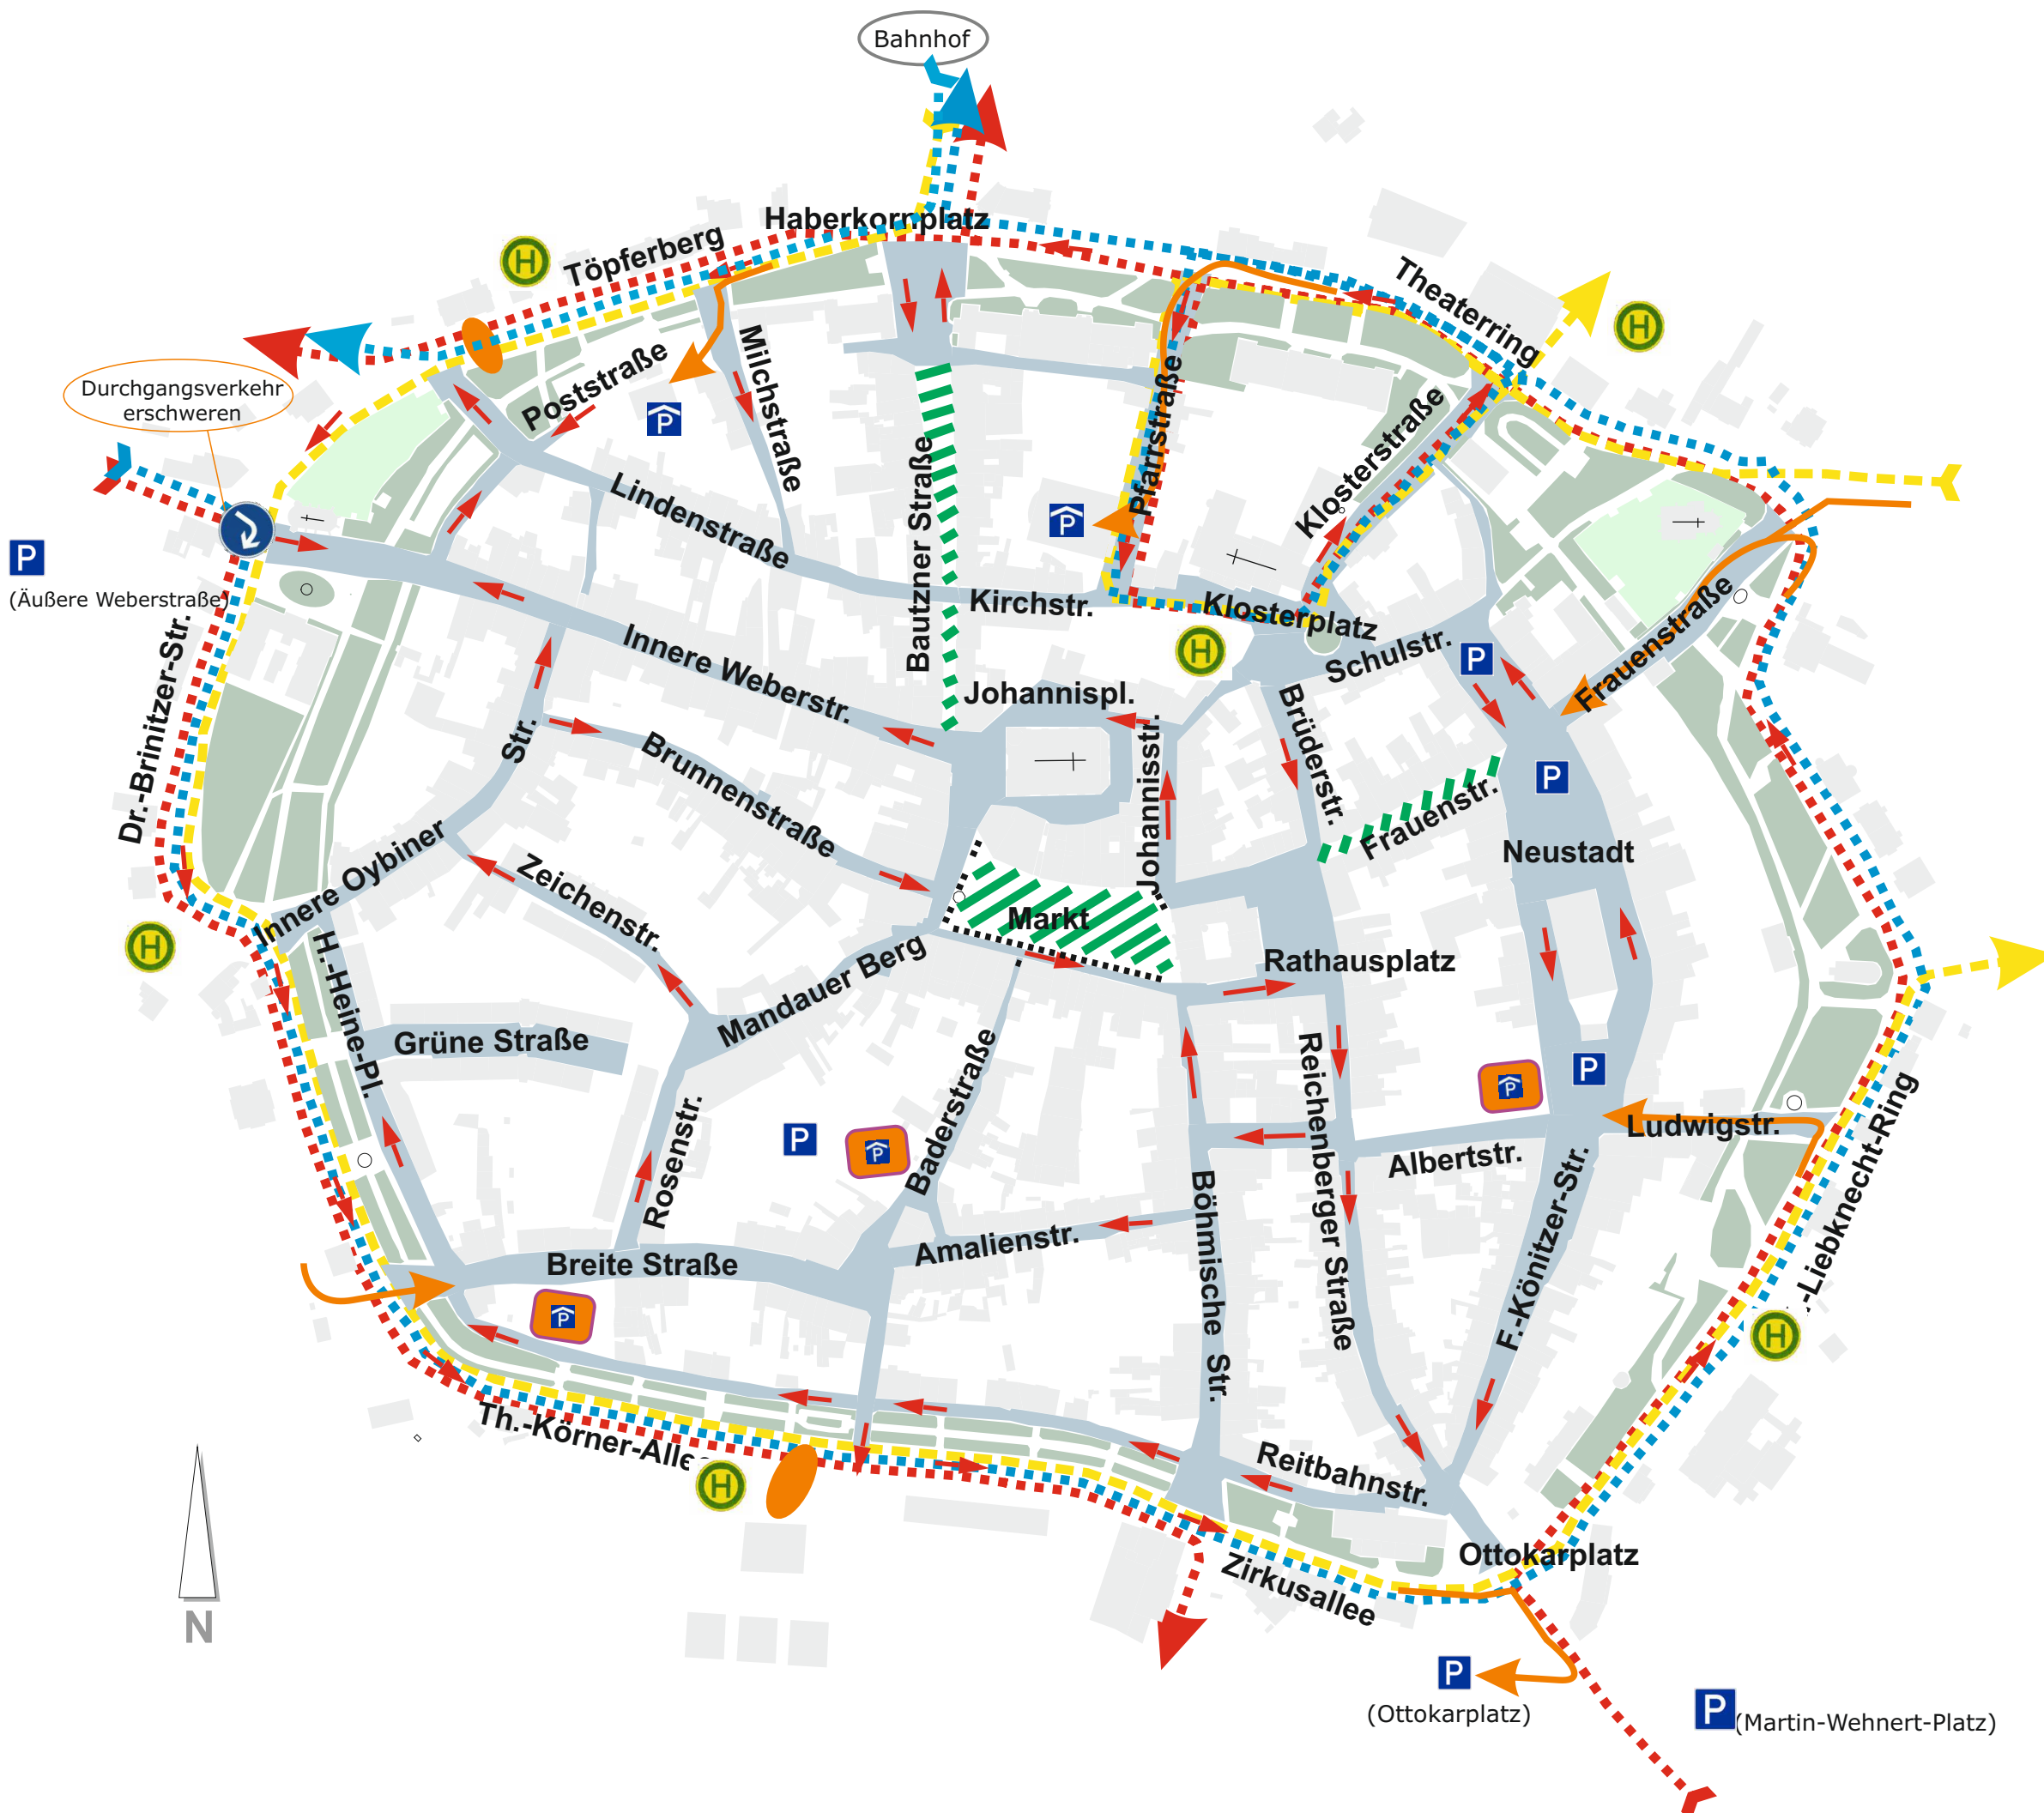

- Stadtbuslinie A
- Stadtbuslinie B
- Stadtbuslinie C
- gewünschte Querungshilfe
- Ausbau Parkleitsystem
- öffentliche zentrale Parkplatz
- Flächenpotential für Parkplatzerweiterung
- bauliche Trennung zw. Fahrbahn und Fußgänger
- Richtungsverkehr
- Fußgängerzone
- verkehrsberuhigter Geschäftsbereich