
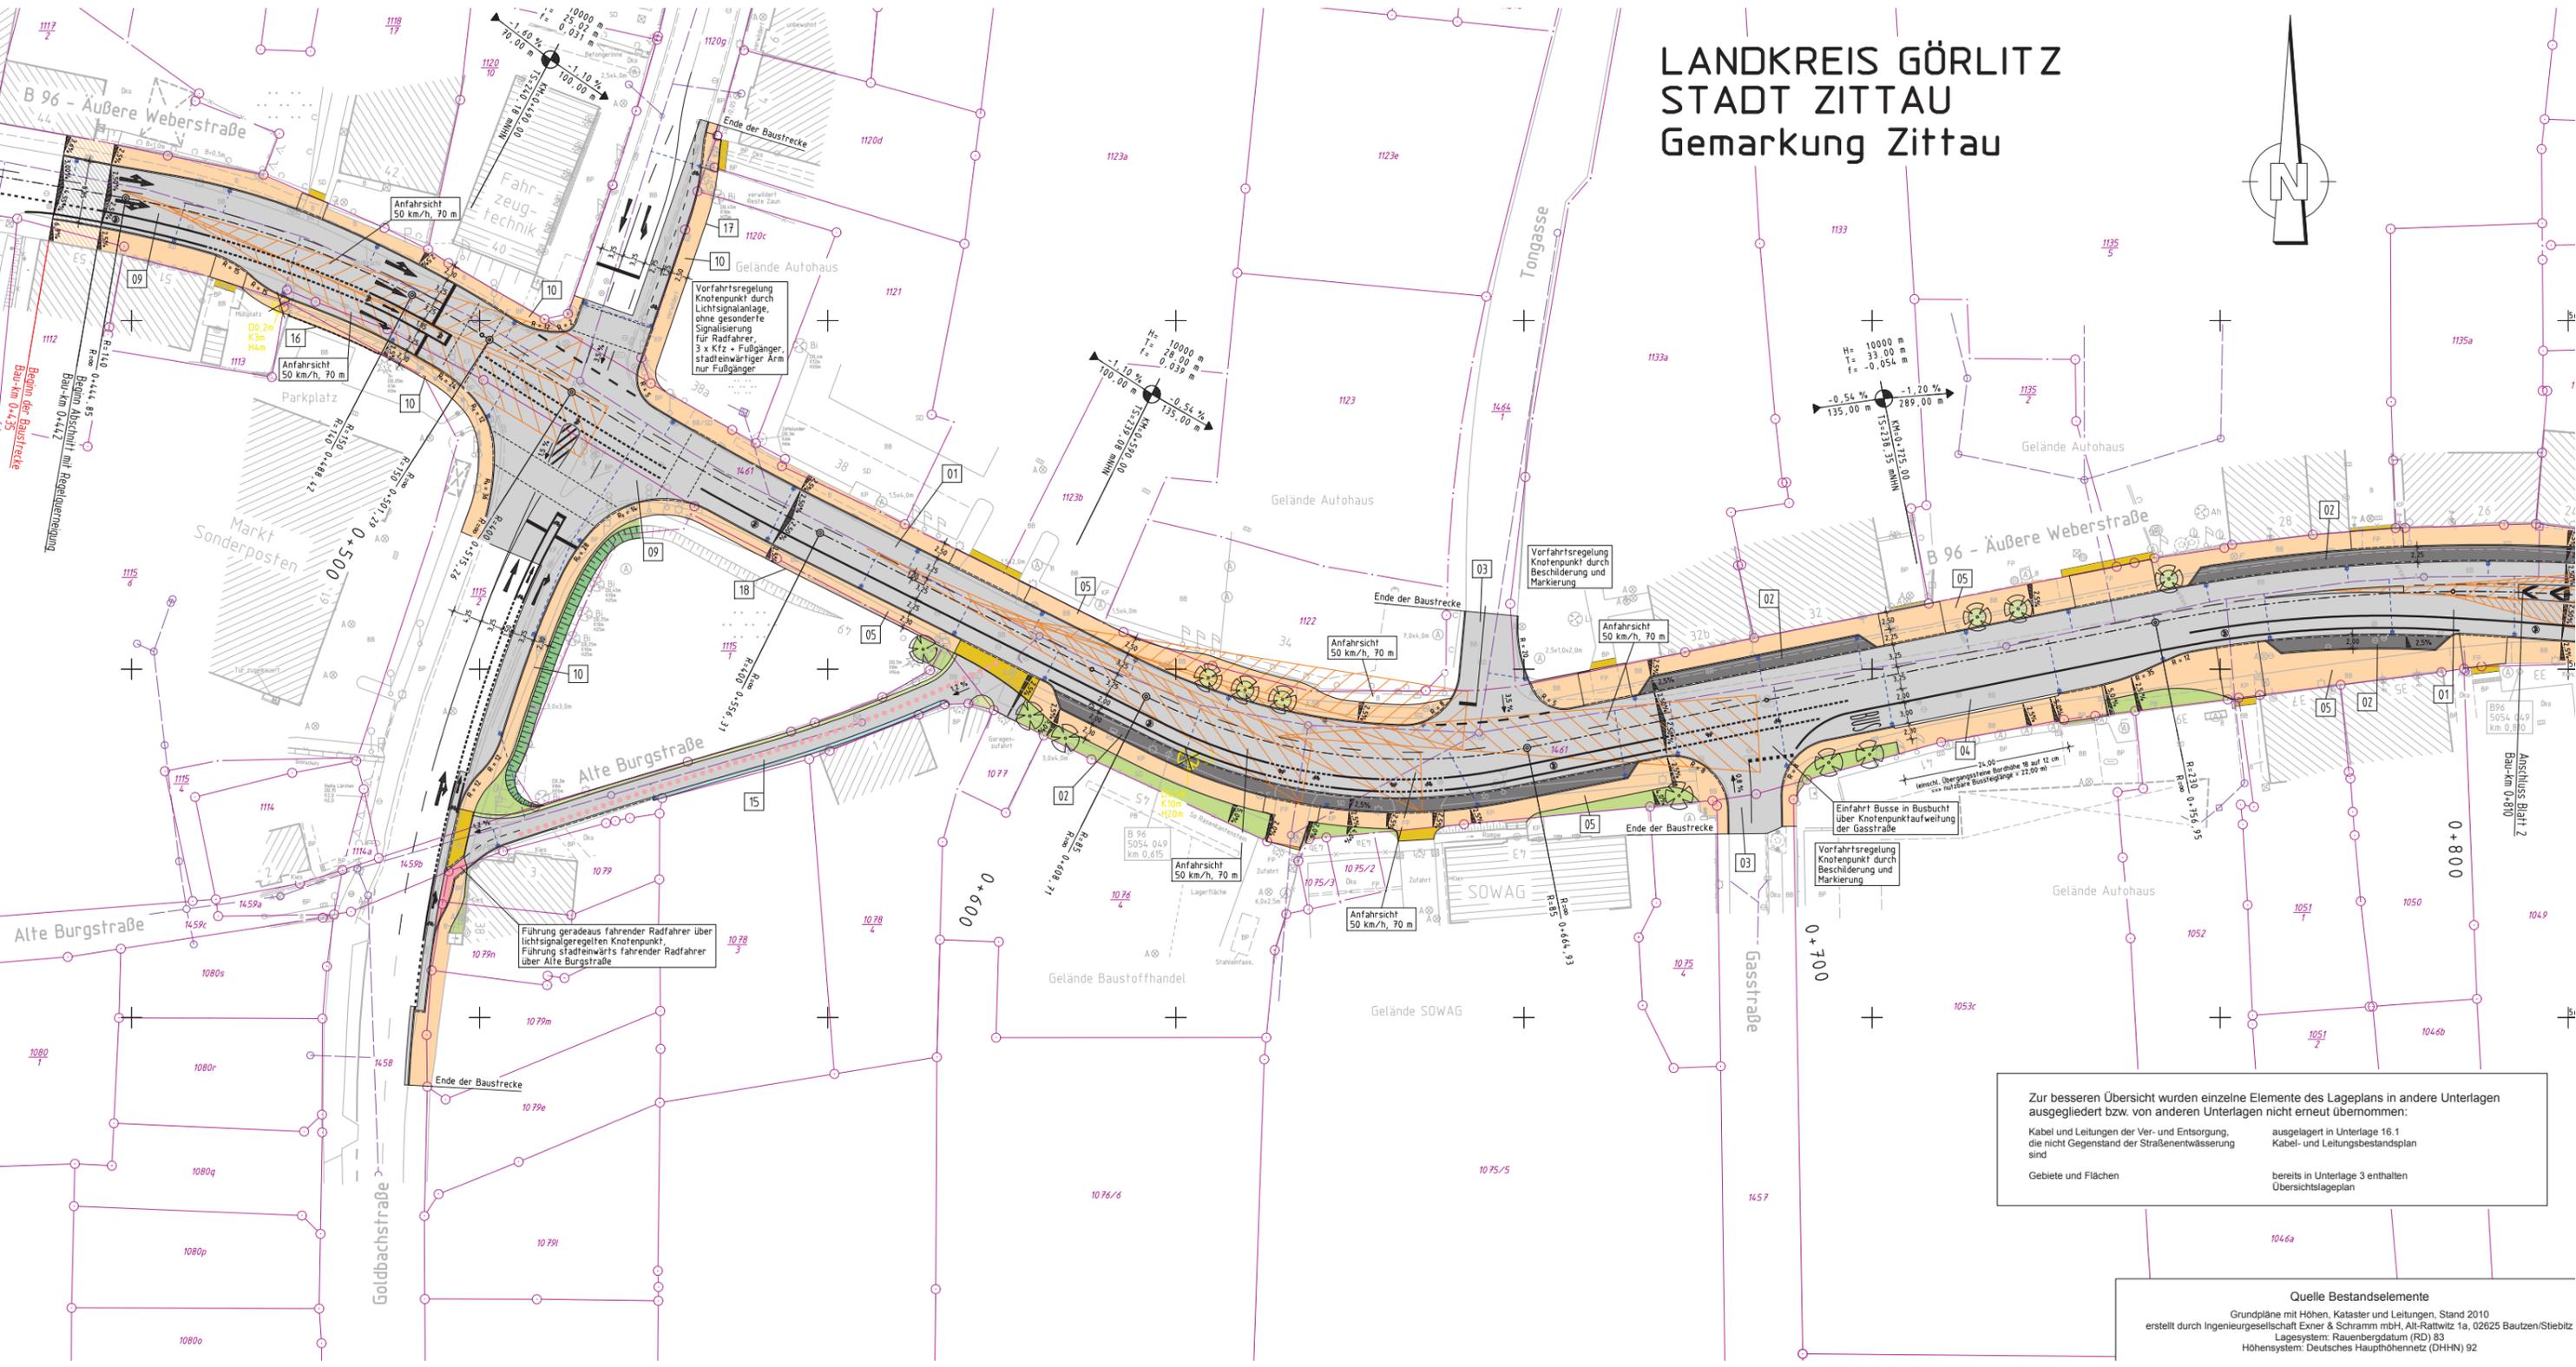


LANDKREIS GÖRLITZ STADT ZITTAU Gemarkung Zittau

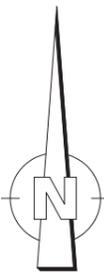

Zur besseren Übersicht wurden einzelne Elemente des Lageplans in andere Unterlagen ausgegliedert bzw. von anderen Unterlagen nicht erneut übernommen:

Kabel und Leitungen der Ver- und Entsorgung, die nicht Gegenstand der Straßenentwässerung sind	ausgelagert in Unterlage 16.1 Kabel- und Leitungsbestandsplan
Gebiete und Flächen	bereits in Unterlage 3 enthalten Übersichtslageplan

Quelle Bestandselemente
Grundpläne mit Höhen, Kataster und Leitungen, Stand 2010
erstellt durch Ingenieurgesellschaft Exner & Schramm mbH, Alt-Rattwitz 1a, 02625 Bautzen/Stiebitz
Lagesystem: Rauenbergdatum (RD) 83
Höhensystem: Deutsches Haupthöhennetz (DHHN) 92