


Darstellung ist nur Übersicht, unmaßstäblich und nicht zur Entnahme von Maßen geeignet!

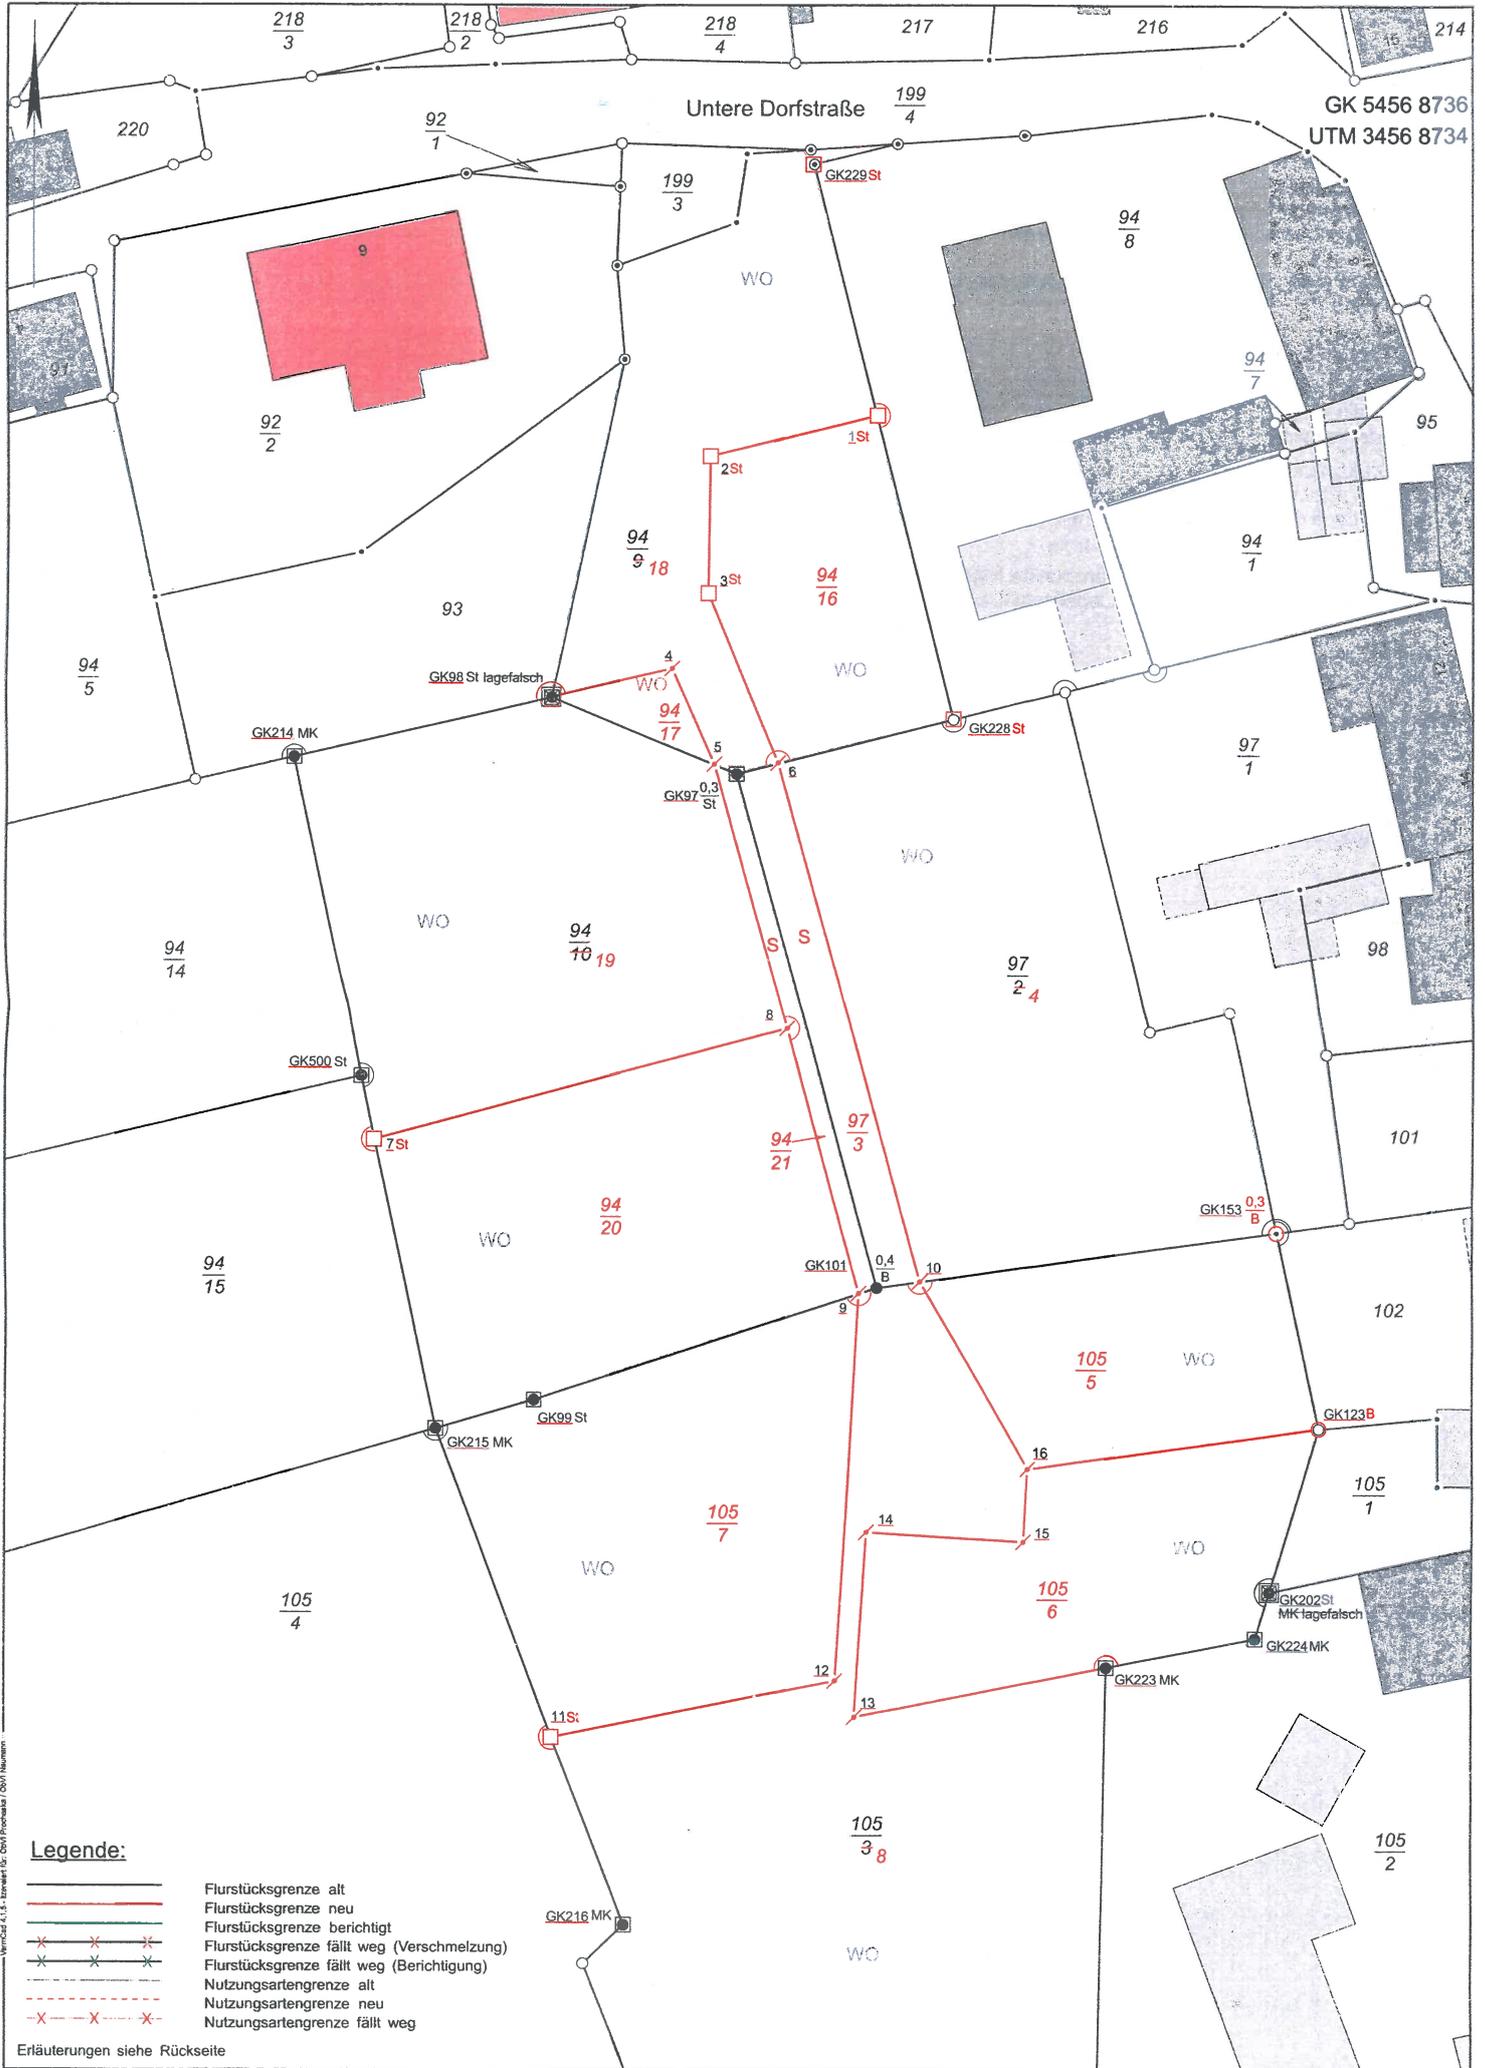

Legende:

- Flurstücksgrenze alt
- Flurstücksgrenze neu
- Flurstücksgrenze berichtigt
- Flurstücksgrenze fällt weg (Verschmelzung)
- Flurstücksgrenze fällt weg (Berichtigung)
- Nutzungsartengrenze alt
- Nutzungsartengrenze neu
- Nutzungsartengrenze fällt weg

Erläuterungen siehe Rückseite

VermCad 4.1.5 - Einzellos, GebV Proforma / GebV Neumann