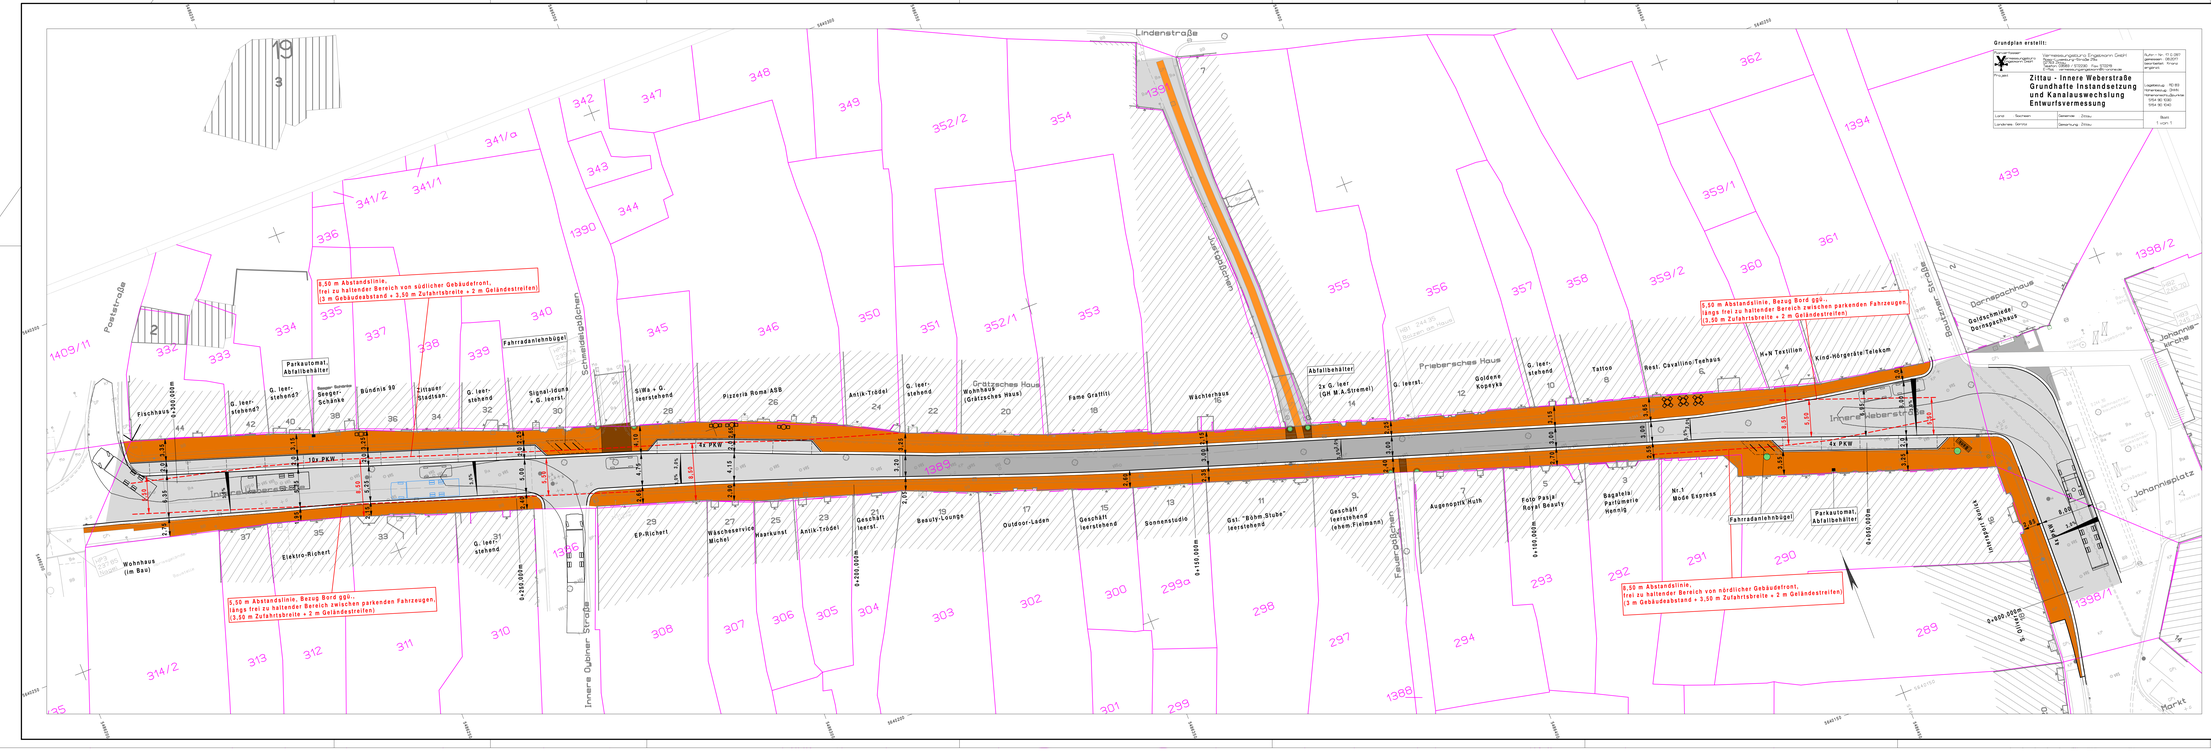

Grundplan erstellt:

Vermessungsbüro Engelskirch GmbH
öffentlich bestellter Vermessungsingenieur
Straße: Hauptstraße 7a
PLZ, Ortsteil: 02708 Löbau, Ortsteil Löbau

Projekt: **Zittau - Innere Weberstraße Grundhafte Instandsetzung und Kanalauswechslung Entwurfsvermessung**		Auftr.-Nr.: 17-0.2801 Bearbeitet: Wolfram Geschreitt: Wolfram angefertigt:
		Legende/Lag.: 16.93 Vermessung: DHHN Höhensystem/Bezugshöhe: 0,00 m = 250,00 m (Kfa 90 Kat)
Land: Sachsen	Gemarkung: Zittau	Blatt:
Landkreis: Görlitz	Gemeinde: Zittau	1 von 1

Zeichenerklärung

- Fahrbahn - Granitkleinpflaster, Passeverband
- Fahrbahn - Granitgroßpflaster (Neumaterial, Oberfläche gestäpt, Reihen quer)
- Gehweg - Mosaikpflaster / Granitplatten
- Zugänge - Mosaikpflaster
- geplanter Straßenrand, Bord 40 cm breit
- Bordhöhe 3cm, Bereich Parken 0 cm
- Bord Gehweg - Parken Bordbreite 15cm, Höhe 3cm
- Schaufenster
- Lieferfahrzeug
- Flurstücksgrenzen
- 2,5% Querneigung
- Rankgitter

INGENIEURBÜRO JUNGMICHEL
Ingenieurgesellschaft für Tief- und Straßenbau mbH
02763 Zittau
Reichenauer 14b
Tel.: 03583/540340
Fax.: 03583/540339-46
mail: info@ib-jungmichel.de

bearbeitet	29.11.2018	Schabbow
gezeichnet	29.11.2018	Schabbow
geprüft		Jungmichel

Projekt-Nr.: 1706

Große Kreisstadt Zittau
Markt 1, 02763 Zittau

Nr.	Art der Änderung	Datum	Zeichen
3			
2			
1			

Arbeitsstand

Straßenbauverwaltung
Große Kreisstadt Zittau
Markt 1, 02763 Zittau
Straße-Abschn.-Nr.:Stat.-Nr. : Innere Weberstraße

Unterlage/Blatt-Nr.: S.1a

Lageplan Variante 1-11-2018

PROJIS-Nr.:

Maßstab 1:250

Zittau - Innere Weberstraße
Grundhafte Instandsetzung
und Kanalauswechslung

aufgestellt:

_____ den _____