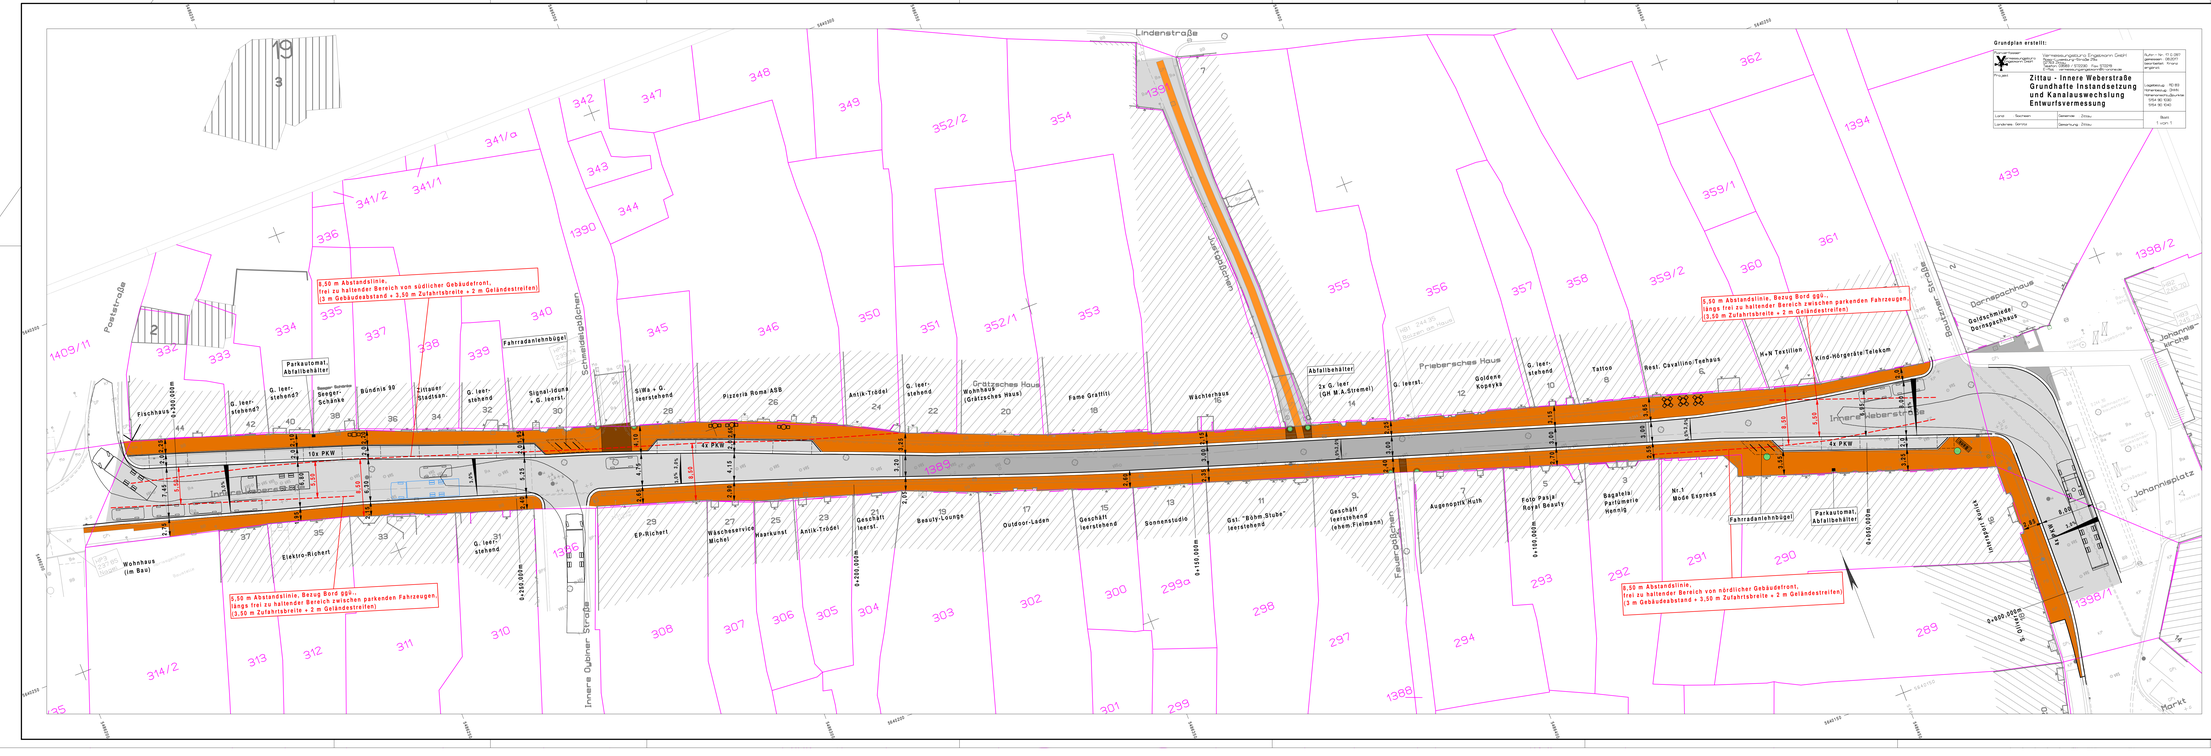


**Grundplan erstellt:**

| | | |
|---|---|---|
| Vermessungsbüro Engelsdorf GmbH<br>Öffentlich bestellter Vermessungsingenieur<br>Straße: Dittes-Anlage, Haus 2<br>PLZ, Ortsteil: 02763 Zittau | Auftr.-Nr.: 11-0.287<br>Bearbeiter: Wolfgang<br>geprüft/abn.: Wolfgang<br>angefertigt: | |
| Projekt: **Zittau - Innere Weberstraße Grundhafte Instandsetzung und Kanalauswechslung Entwurfsvermessung** | Lagebezug: RD 83<br>Höhenbezug: DHHN<br>Höhenbestandspunkte: 10 m x 10 m<br>(Ohne BK 64k) | |
| Land: Sachsen<br>Landkreis: Görlitz | Gemarkung: Zittau<br>Gemeinde: Zittau | Blatt<br>1 von 1 |

## Zeichenerklärung

- Fahrbahn - Granitkleinpflaster, Passeverband
- Fahrbahn - Granitgroßpflaster (Neumaterial, Oberfläche gesägt, Reihen quer)
- Gehweg - Mosaikpflaster / Granitplatten
- Zugänge - Mosaikpflaster
- geplanter Straßenrand, Bord 40 cm breit
- Bordhöhe 3cm, Bereich Parken 0 cm
- Bord Gehweg - Parken Bordbreite 15cm, Höhe 3cm
- Schaufenster
- Lieferfahrzeug
- Flurstücksgrenzen
- 2,5% Querneigung
- Rankgitter


INGENIEURBÜRO JUNGMICHEL
Ingenieurgesellschaft für Tief- und Straßenbau mbH
02763 Zittau
Reichenauer 14b
Tel.: 03583/540340
Fax: 03583/540339-46
mail: info@ib-jungmichel.de


| | | |
|---|---|---|
| bearbeitet | 29.11.2018 | Schabbow |
| gezeichnet | 29.11.2018 | Schabbow |
| geprüft | | Jungmichel |

Projekt-Nr.: 1706

Große Kreisstadt Zittau
Markt 1, 02763 Zittau

| Nr. | Art der Änderung | Datum | Zeichen |
|---|---|---|---|
| 3 | | | |
| 2 | | | |
| 1 | | | |

# Arbeitsstand

Straßenbauverwaltung
Große Kreisstadt Zittau
Markt 1, 02763 Zittau
Straße-Abschn.-Nr.:Stat.-Nr. : Innere Weberstraße

Unterlage/Blatt-Nr.: 5.2a

Lageplan Variante 2-11-2018

PROJIS-Nr.:

Maßstab 1:250

Zittau - Innere Weberstraße
Grundhafte Instandsetzung
und Kanalauswechslung

aufgestellt:

_____ den _____