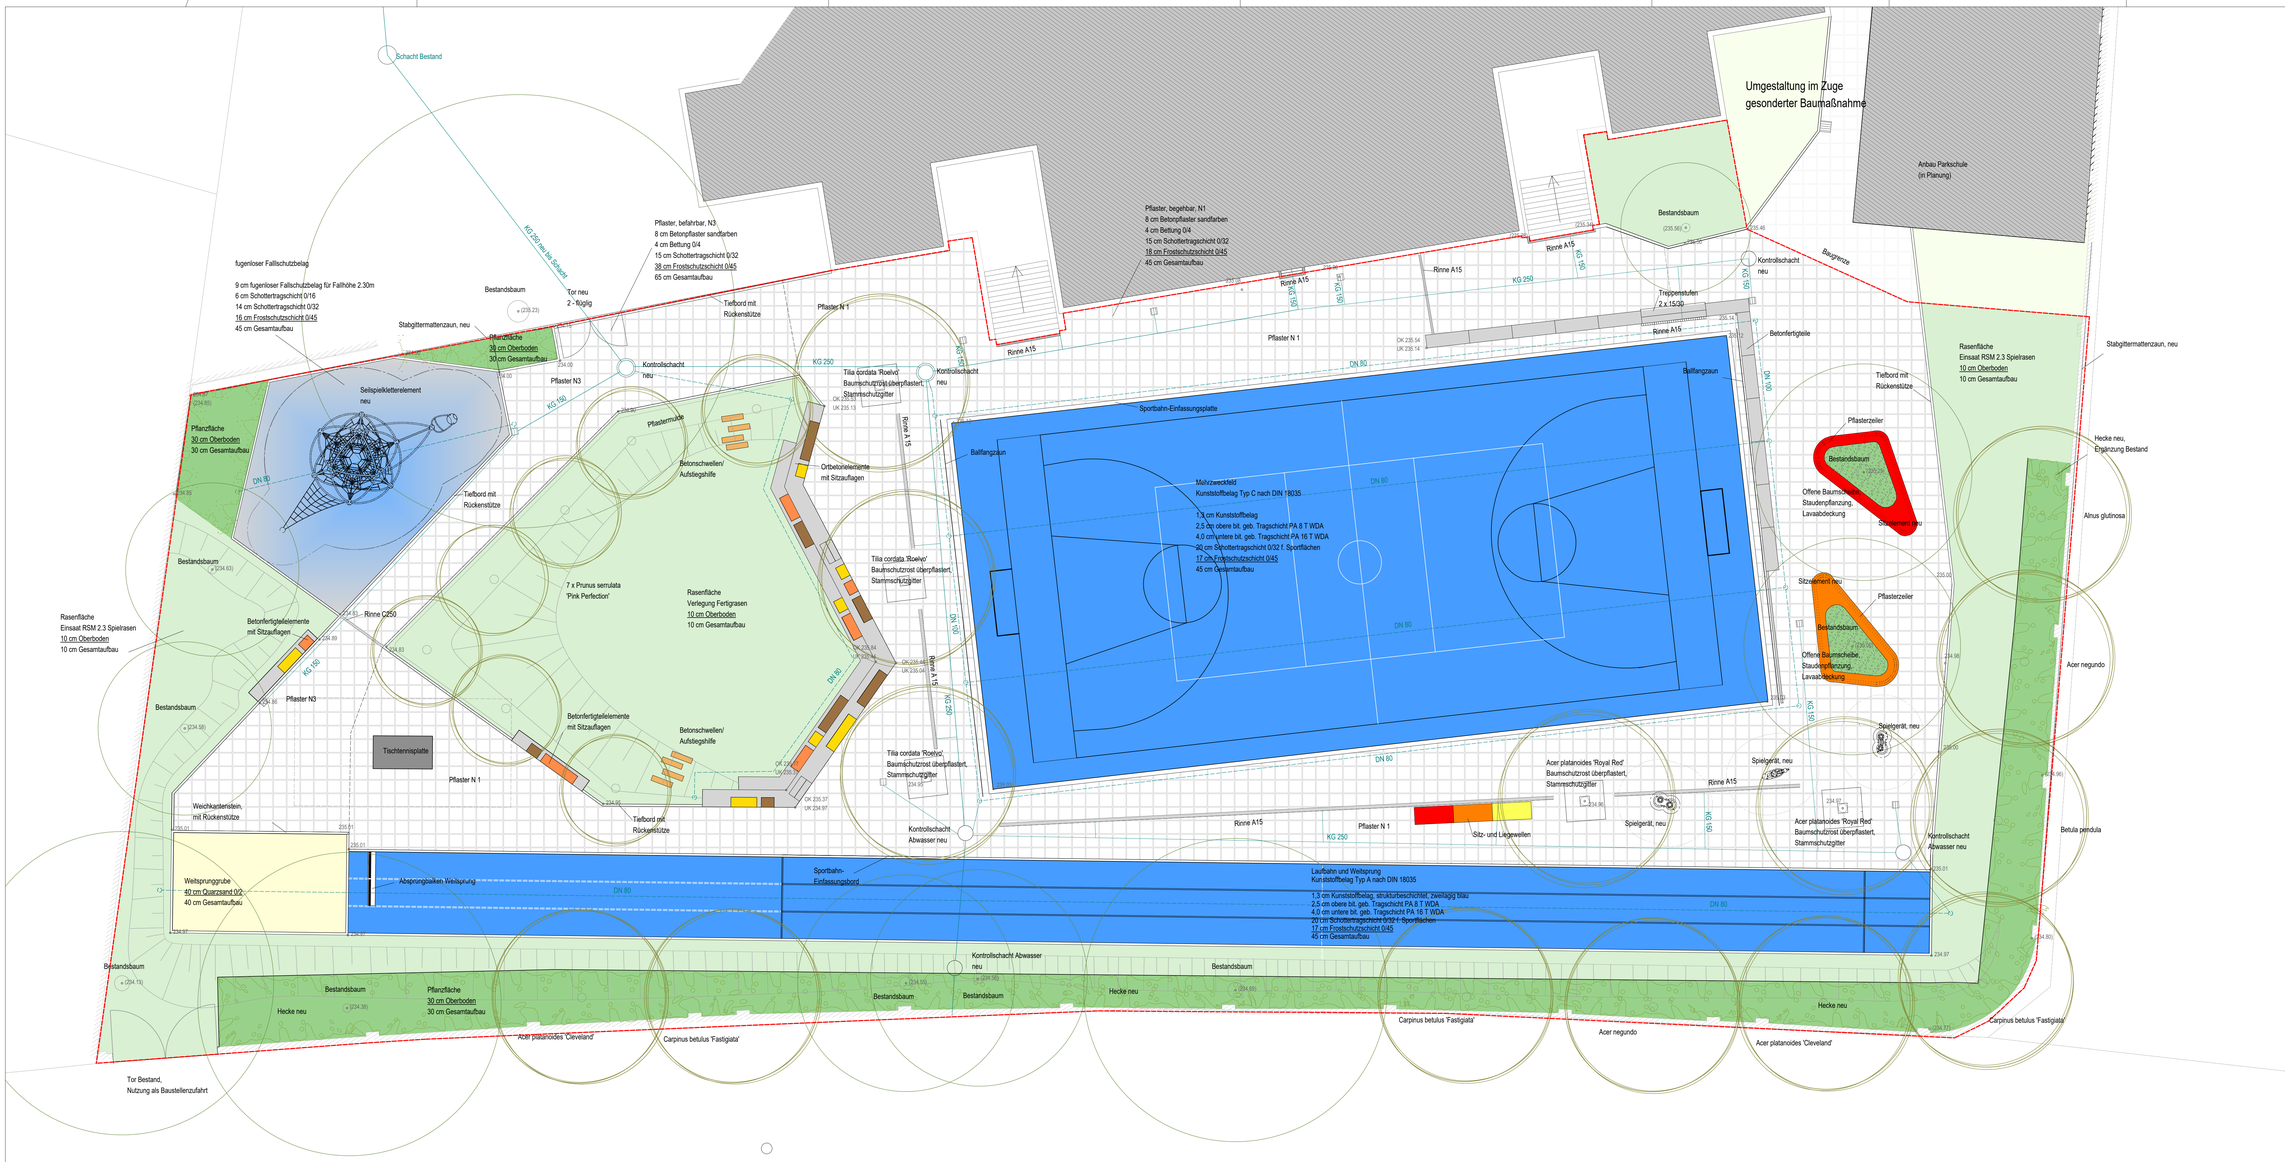


| | | |
|---|---|---|
| PROJEKT<br>Parkschule Zittau | | |
| BAUHERR<br>Stadt Zittau<br>Am Markt 1<br>02763 Zittau | | |
| LEISTUNGSPHASE<br>Ausführungsplanung | | |
| ZEICHNUNG<br>Ausführungsplanung - Übersicht | | |
| BLATT-NR.<br>1 | DATUM<br>03.05.2019 | MASSTAB<br>1:100 |
| PLANUNG<br>Büro Neuland<br>Lindenberger Straße 46 b<br>02736 Oppach | Tel.:035872/ 41910<br>Fax: 035872/ 41911<br>post@neuland-oppach.de<br>www.neuland-oppach.de | |