


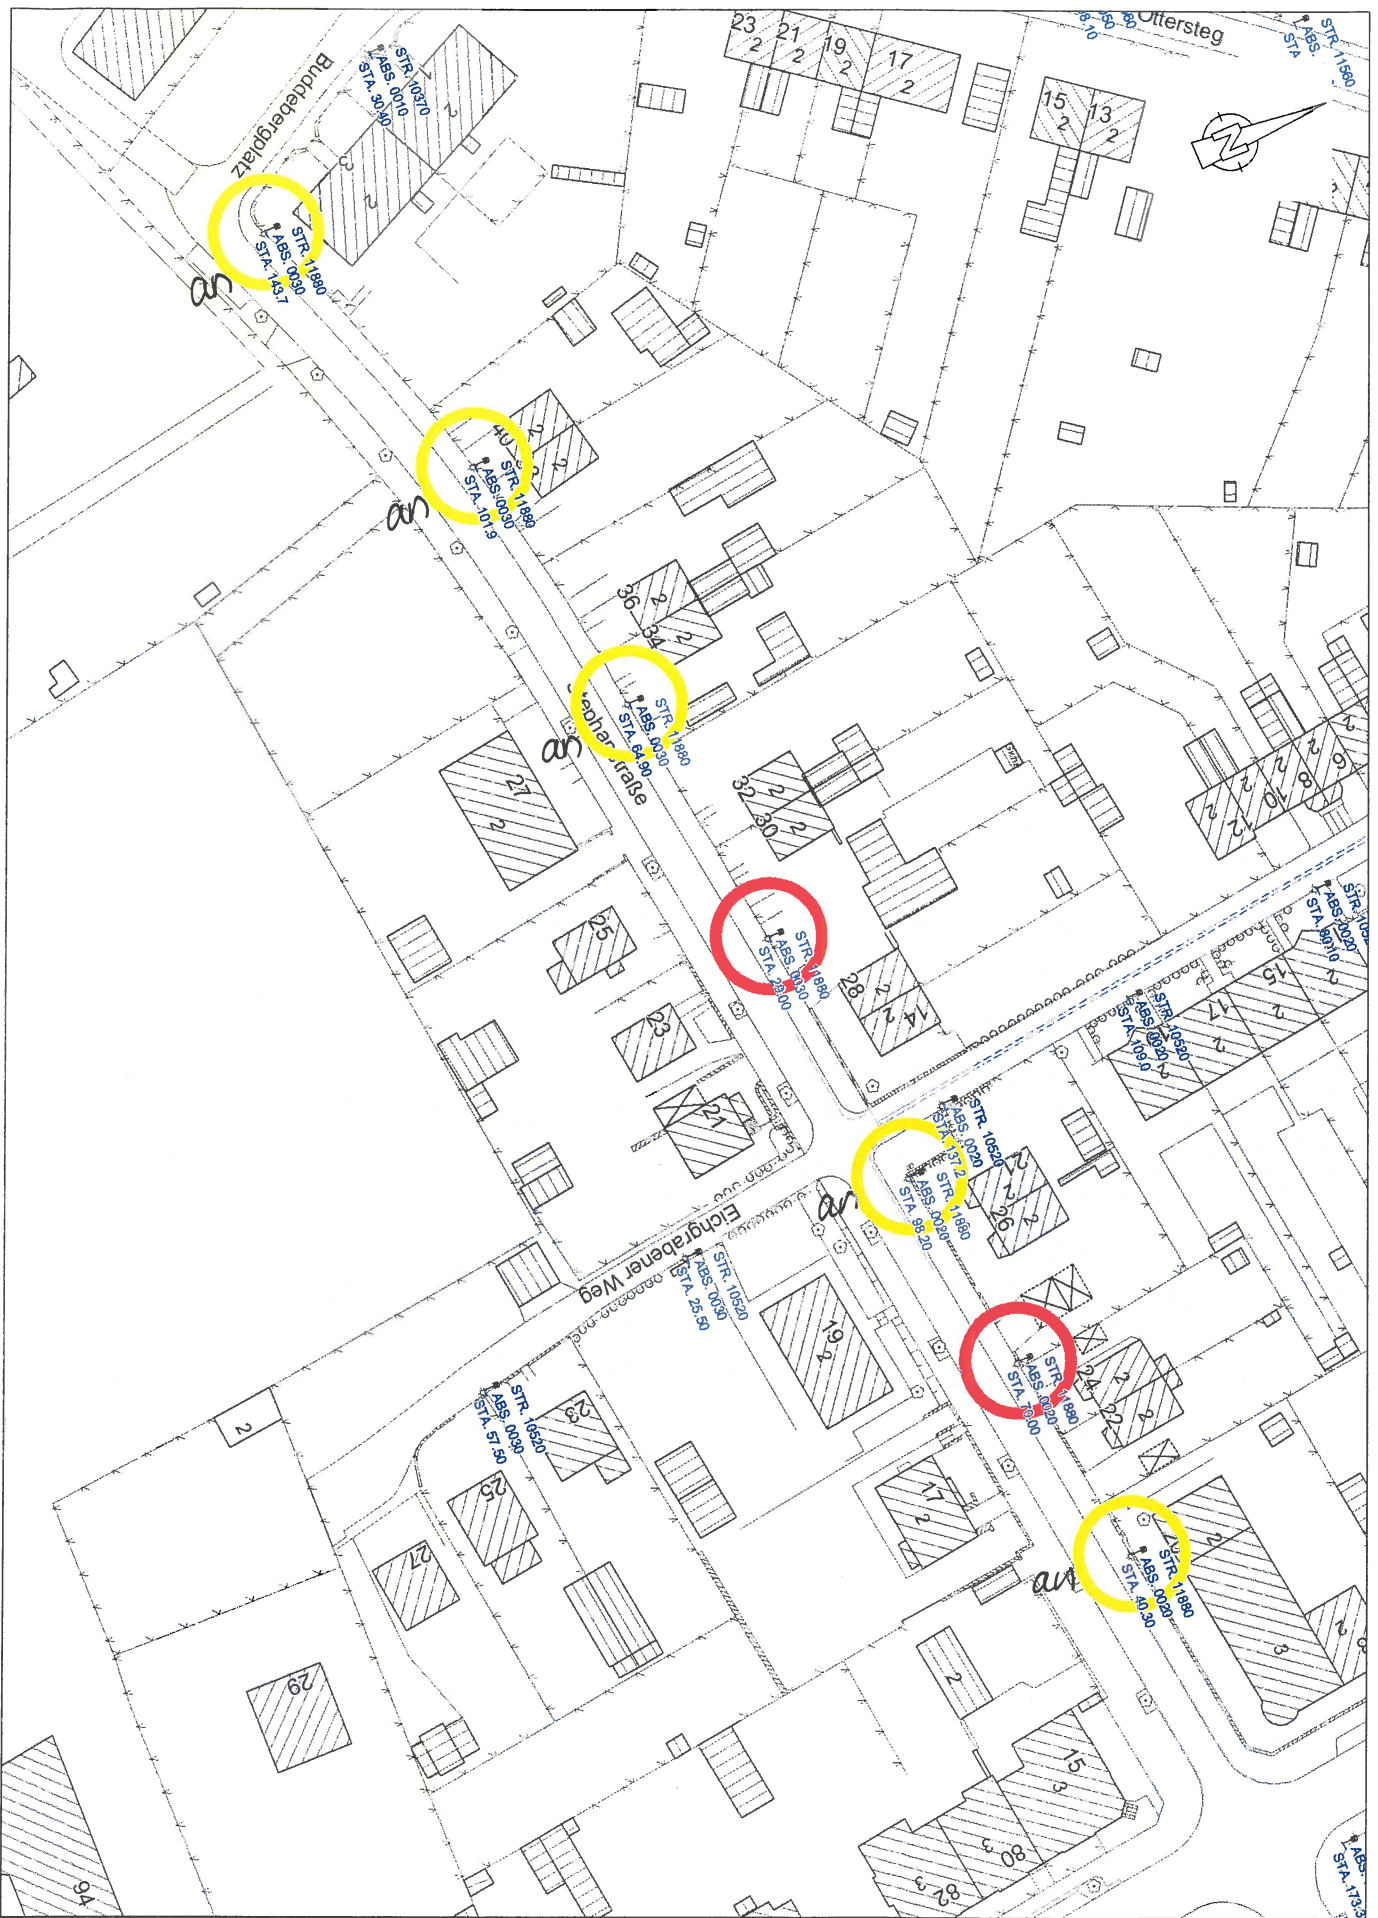

Stadtverwaltung Zittau

Die dargestellten Daten dienen der Information und besitzen keine Rechtsverbindlichkeit. Urheberrechte:

© Stadt Zittau

© GeoSN, dl-de/by-2-0

© Landkreis Görlitz

© Sächs. Landesamt für Umwelt, Landwirtschaft und Geologie


Maßstab 1:1000

Datum 14.11.2019

Stephanstraße



zusammen

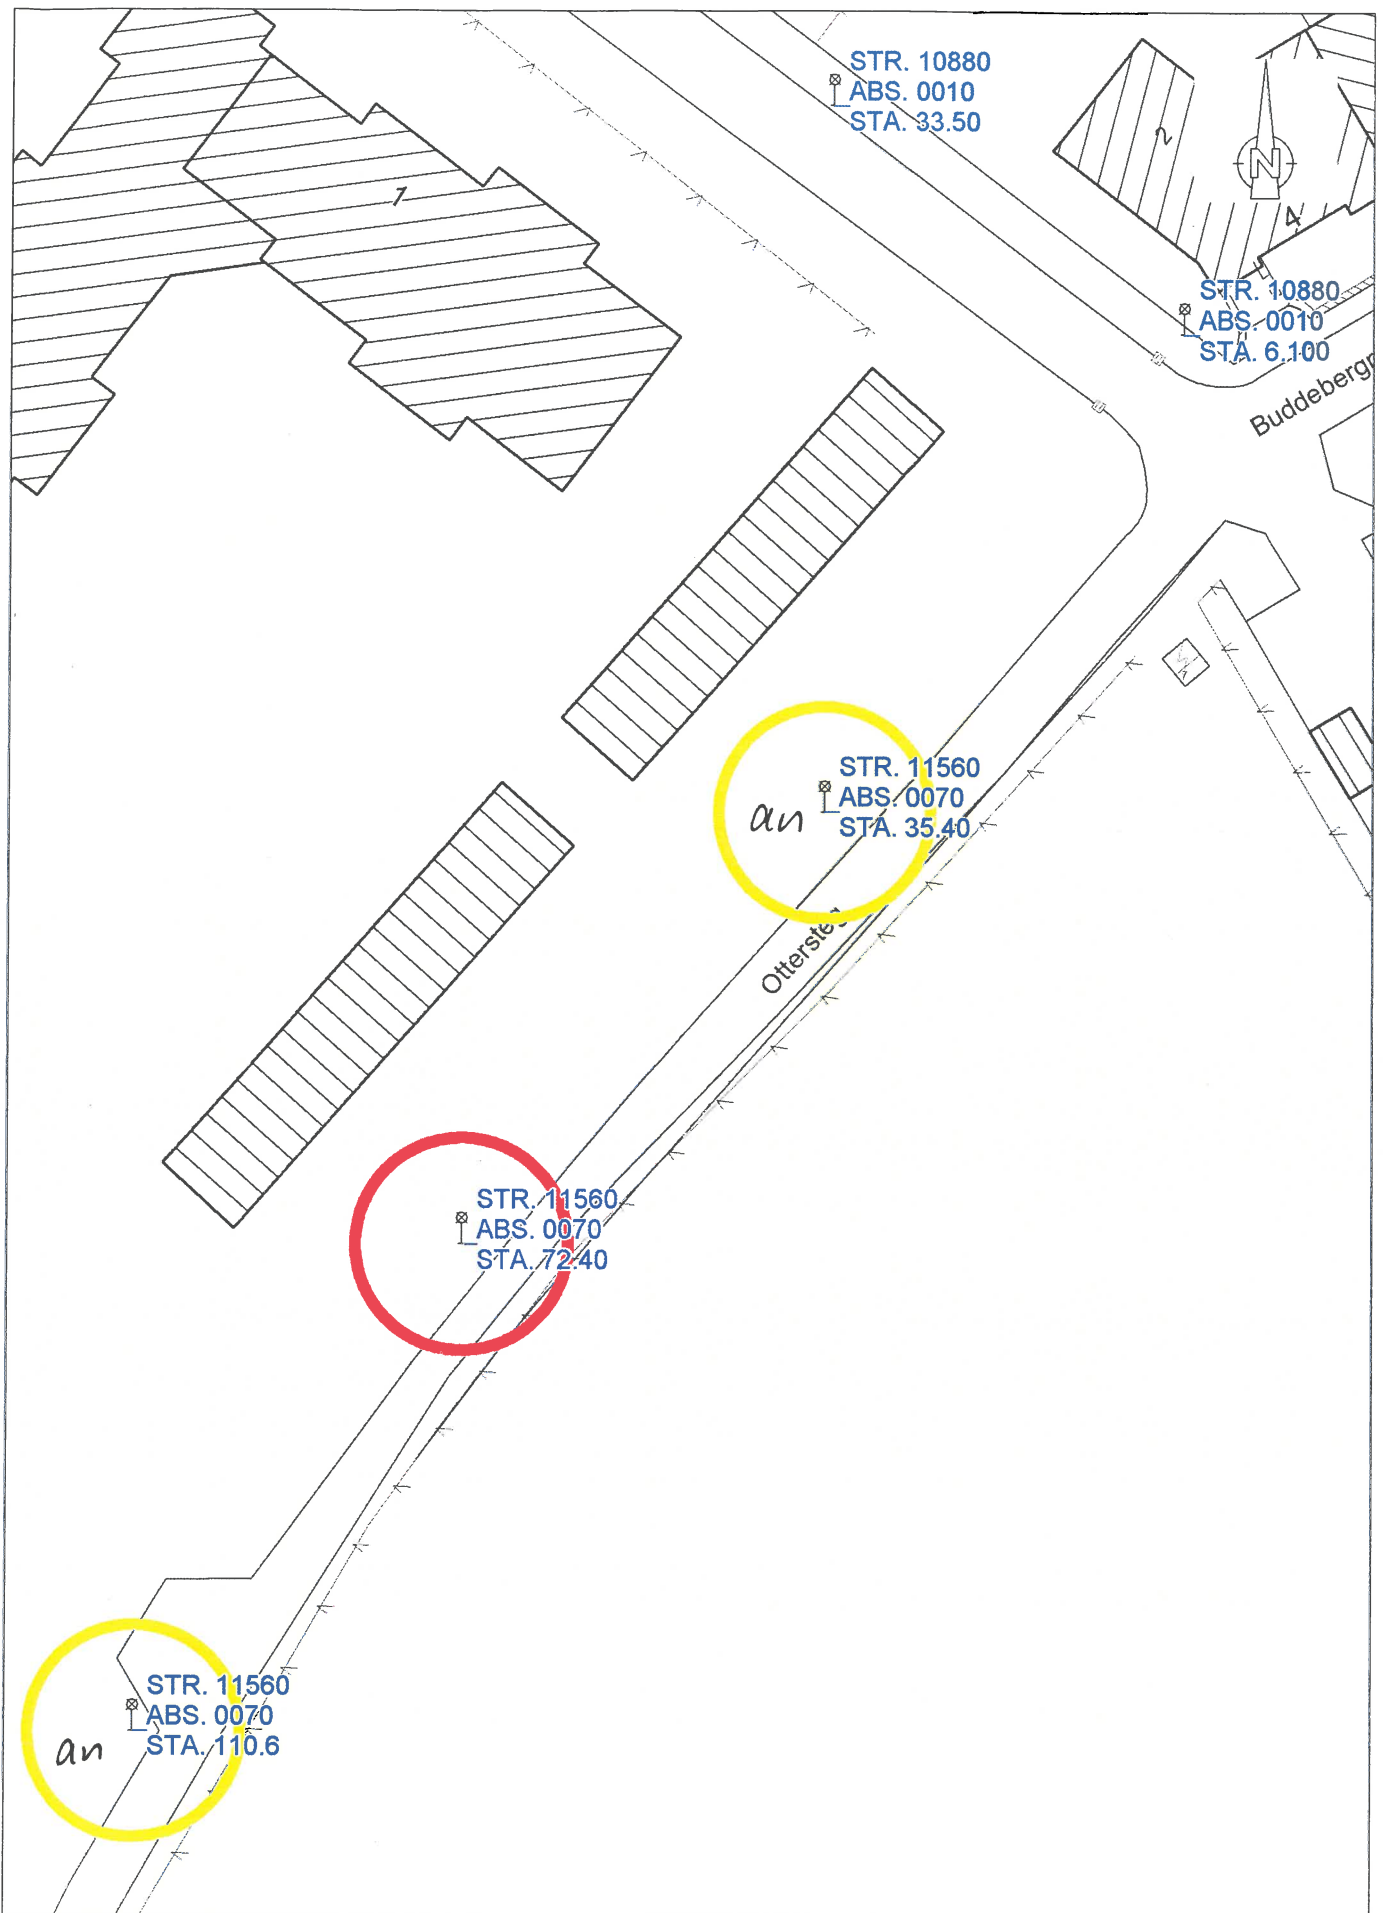

Stadtverwaltung Zittau

Die dargestellten Daten dienen der Information und besitzen keine Rechtsverbindlichkeit. Urheberrechte:

© Stadt Zittau

© GeoSN, dl-de/by-2-0

© Landkreis Görlitz

© Sächs. Landesamt für Umwelt, Landwirtschaft und Geologie


Maßstab 1:500

Datum 13.11.2019

Ottersteg



zuschaufeln

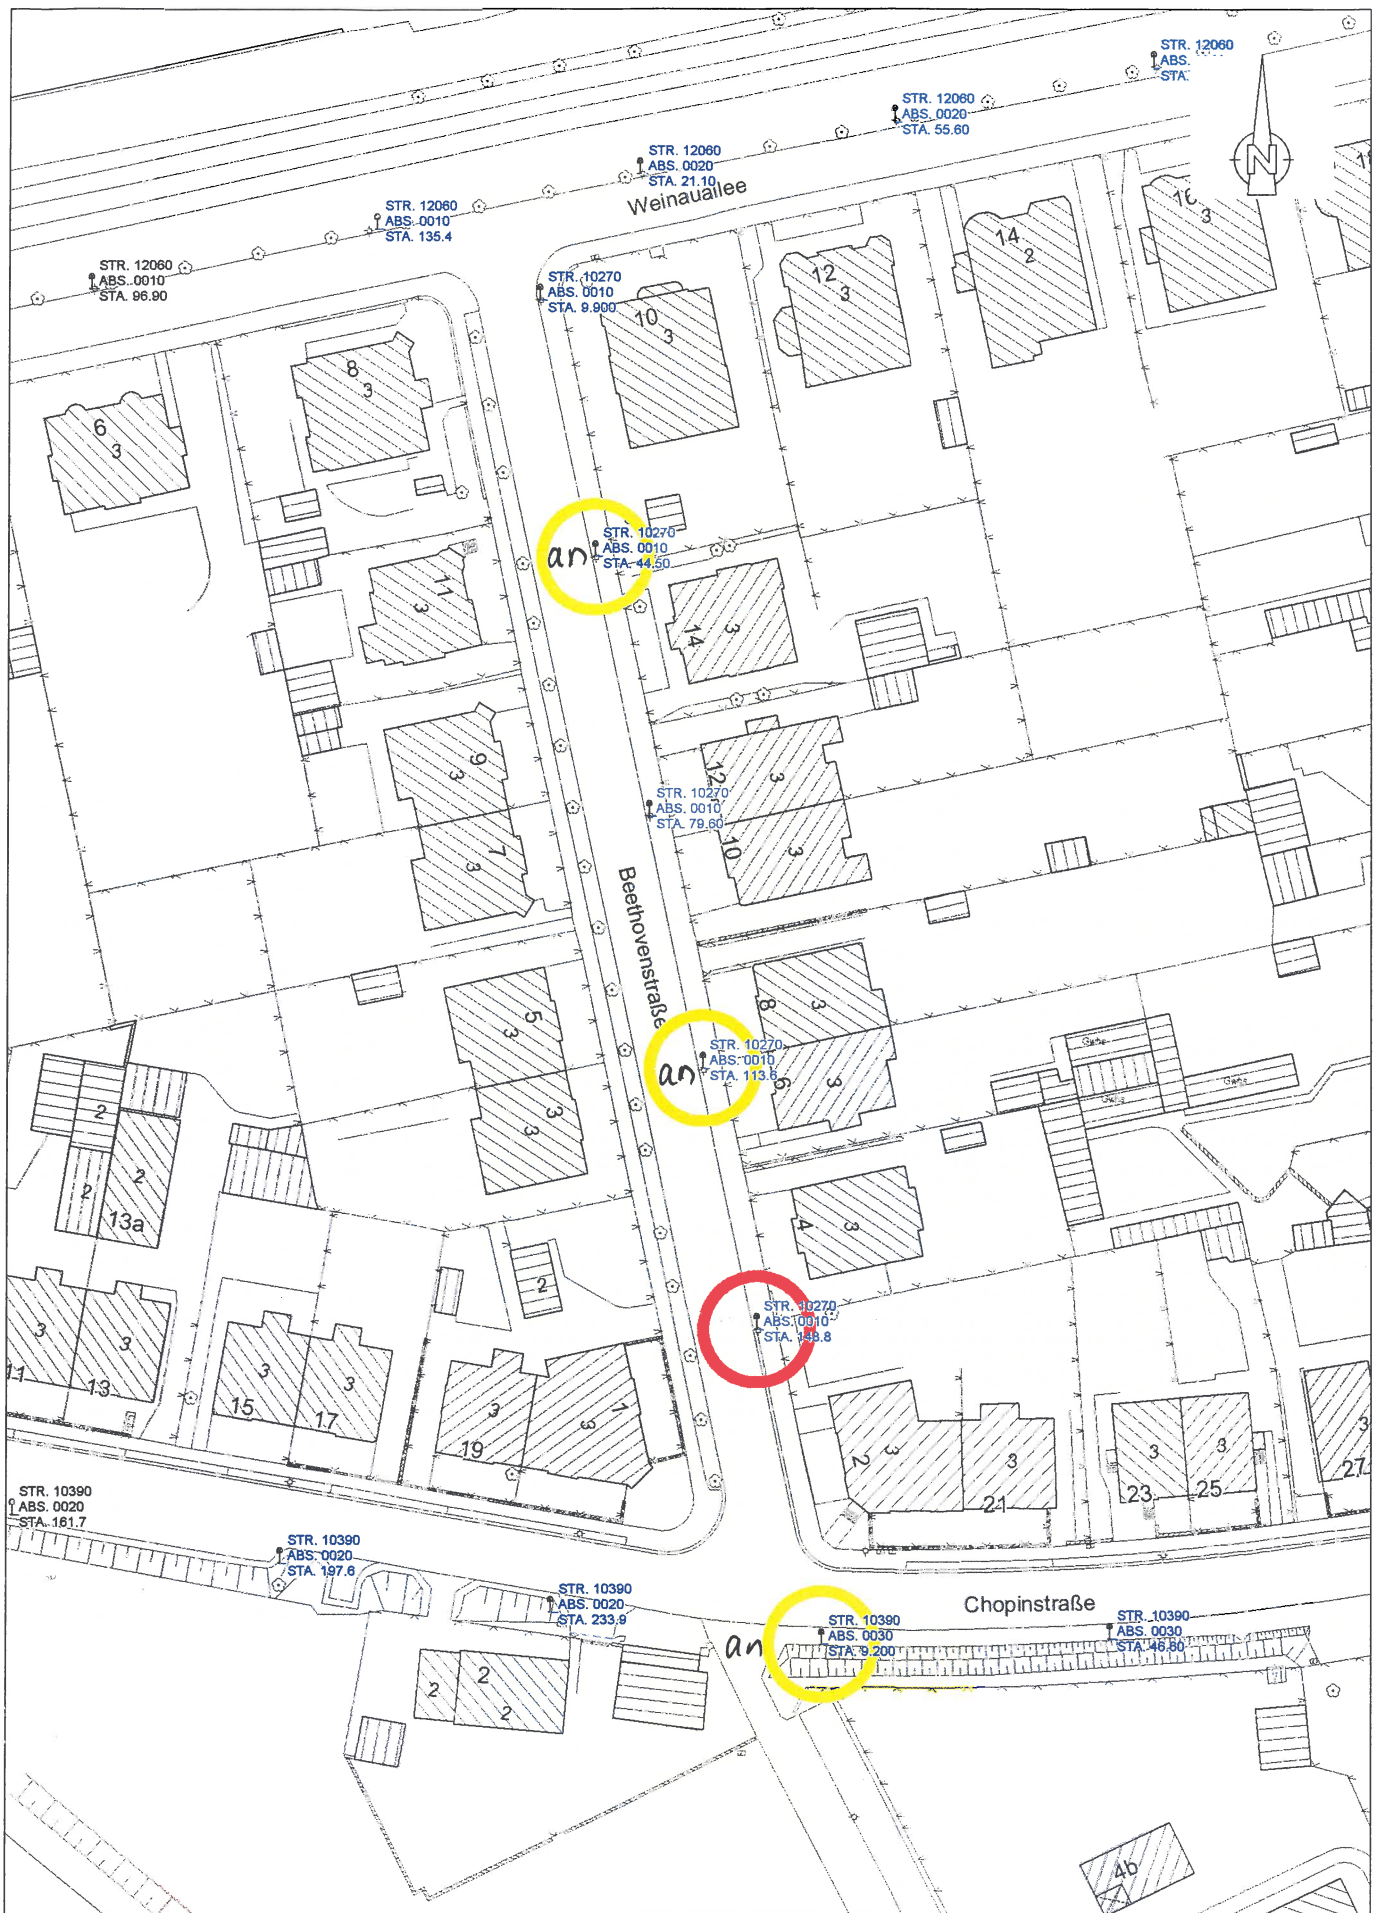

Stadtverwaltung Zittau

Die dargestellten Daten dienen der Information und besitzen keine Rechtsverbindlichkeit. Urheberrechte:

© Stadt Zittau

© GeoSN, dl-de/by-2-0

© Landkreis Görlitz

© Sächs. Landesamt für Umwelt, Landwirtschaft und Geologie


Maßstab 1:1000

Datum 13.11.2019

Beethovenstraße



auschalten

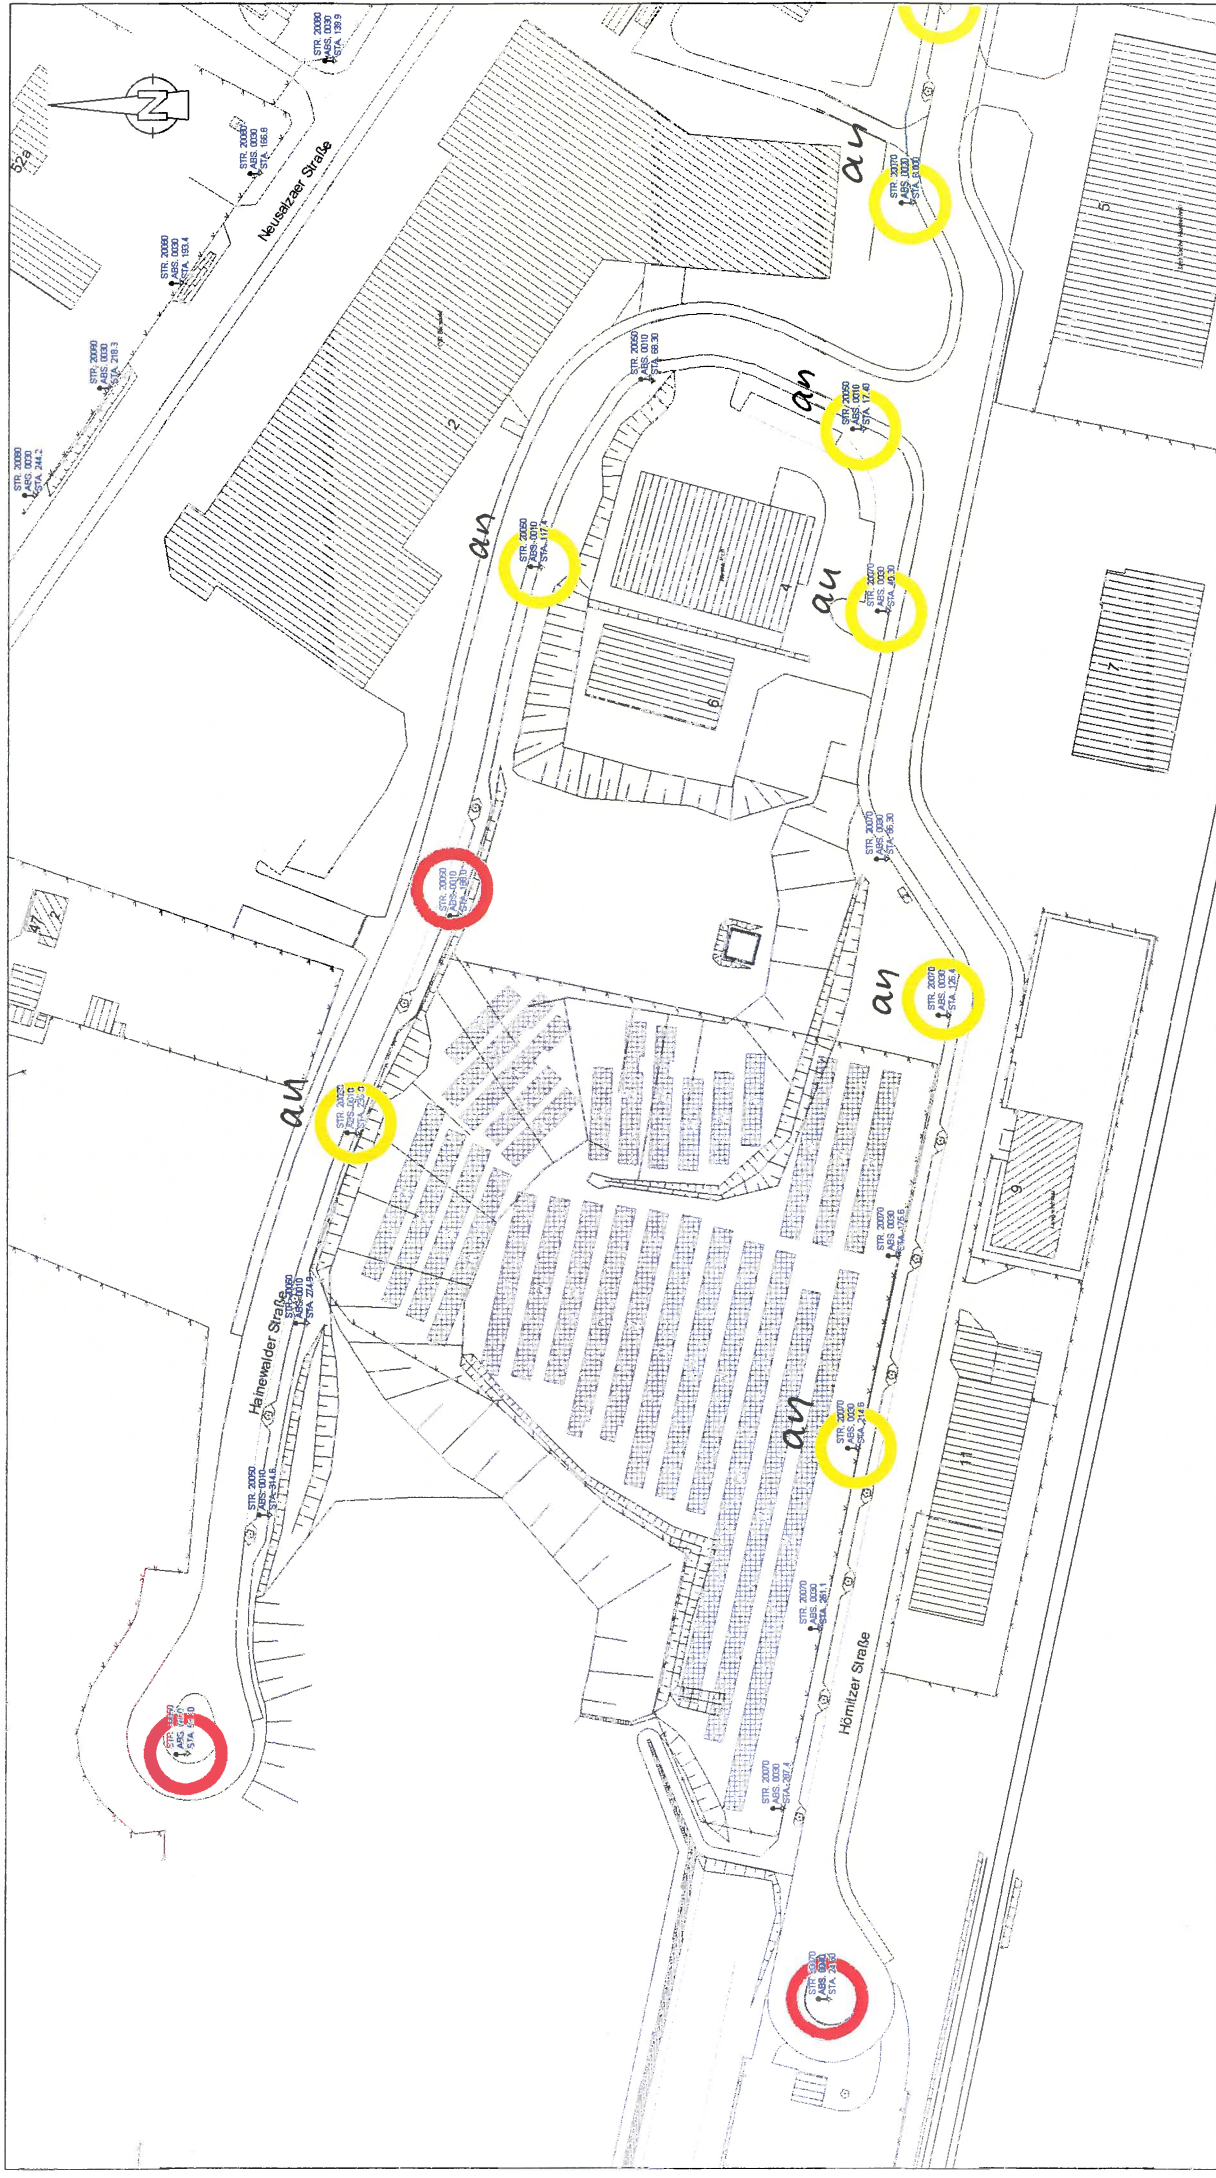


Stadtverwaltung Zittau

Maßstab 1:1500 Datum 13.11.2019

Die dargestellten Daten dienen der Information und besitzen keine Rechtsverbindlichkeit. Urheberrechte:
© Stadt Zittau
© Landkreis Görlitz
© GeoSN, dl-de/by-2-0
© Sächs. Landesamt für Umwelt, Landwirtschaft und Geologie

Hainewalder Straße/ Hörmitzer Straße

 ausachten

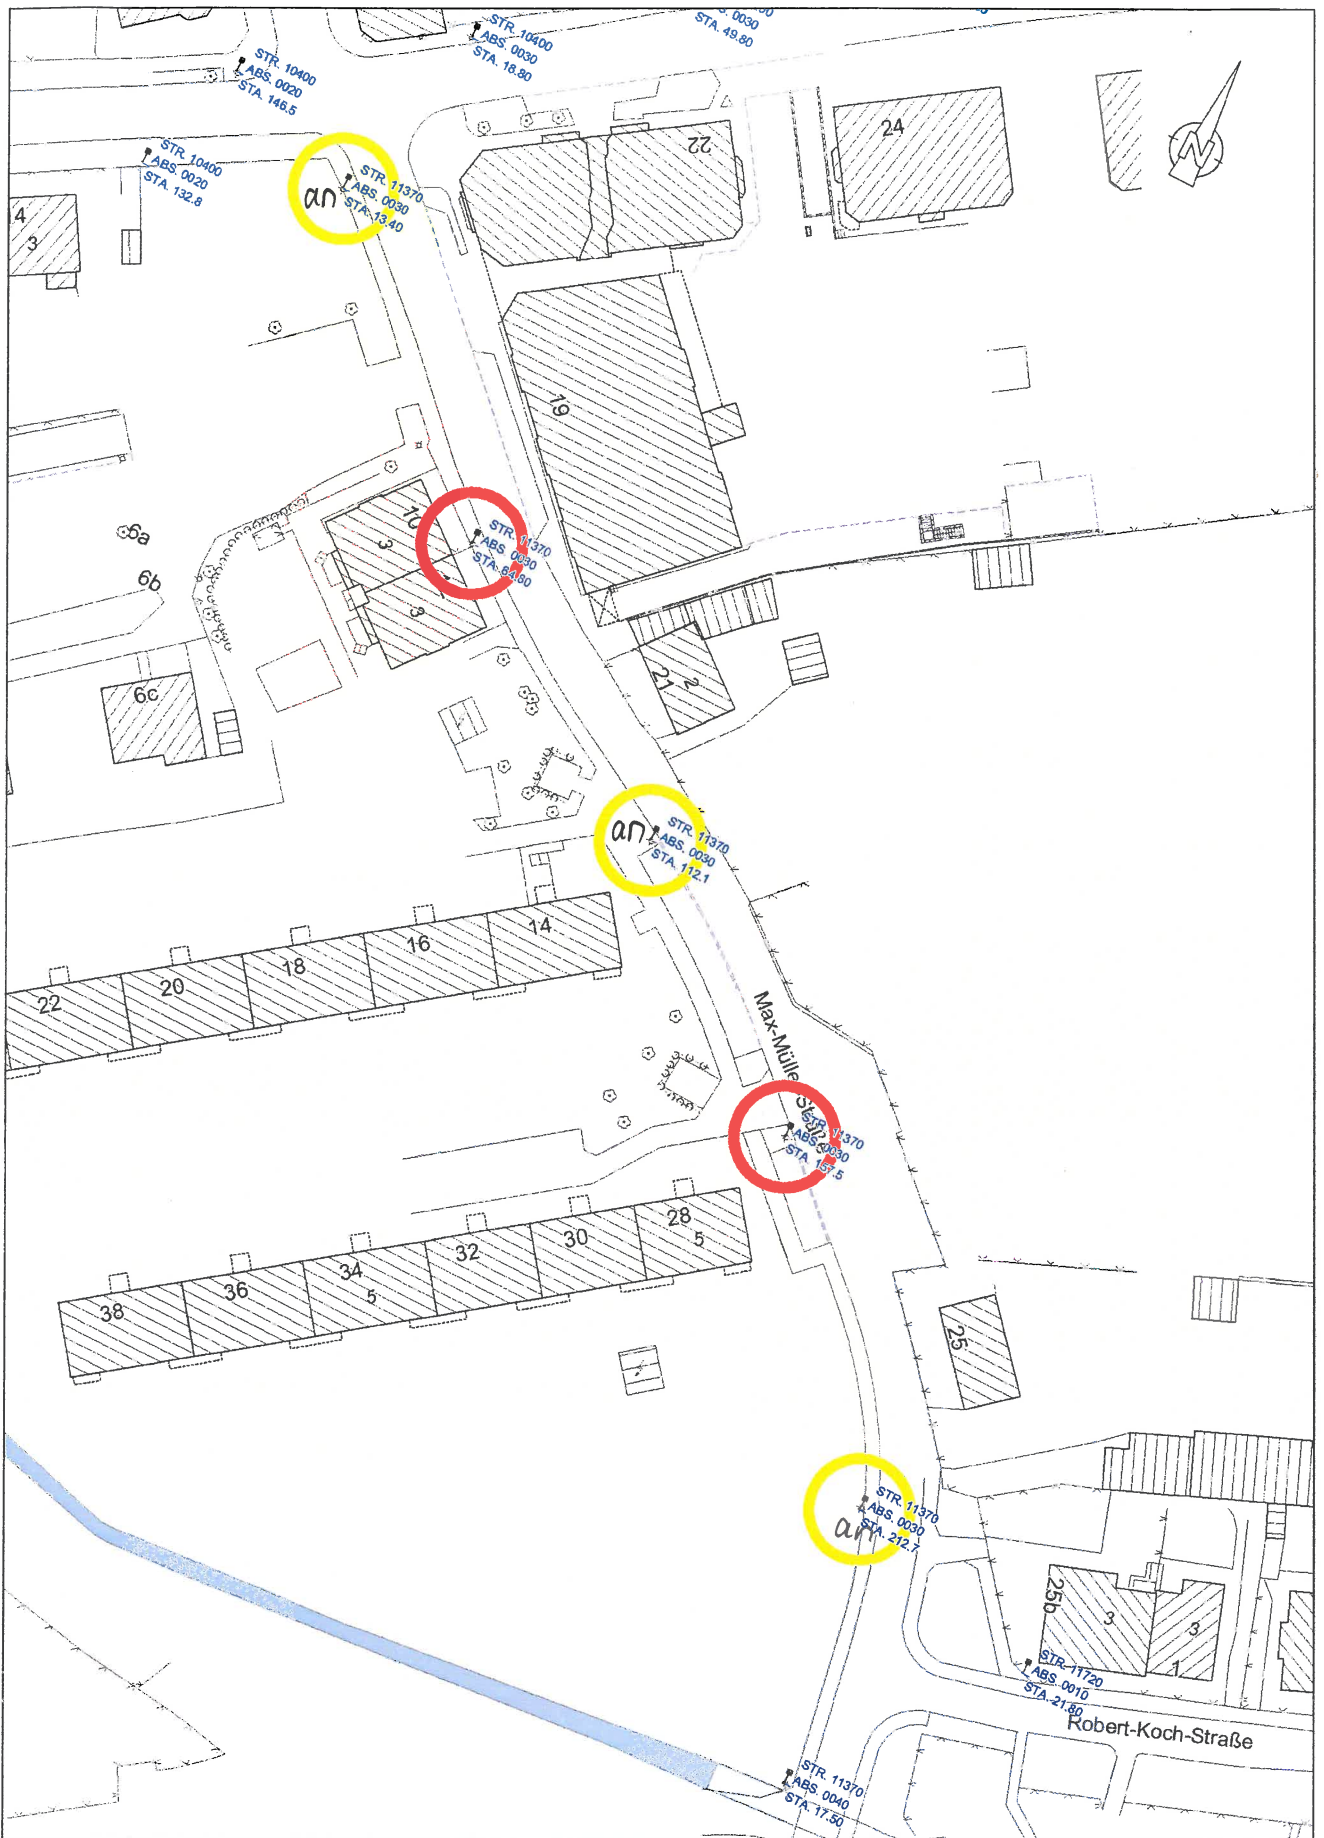

Stadtverwaltung Zittau

Die dargestellten Daten dienen der Information und besitzen keine Rechtsverbindlichkeit. Urheberrechte:

© Stadt Zittau

© GeoSN, dl-de/by-2-0

© Landkreis Görlitz

© Sächs. Landesamt für Umwelt, Landwirtschaft und Geologie


Maßstab 1:1000

Datum 21.11.2019

Max-Müller-Straße



Zuschalten

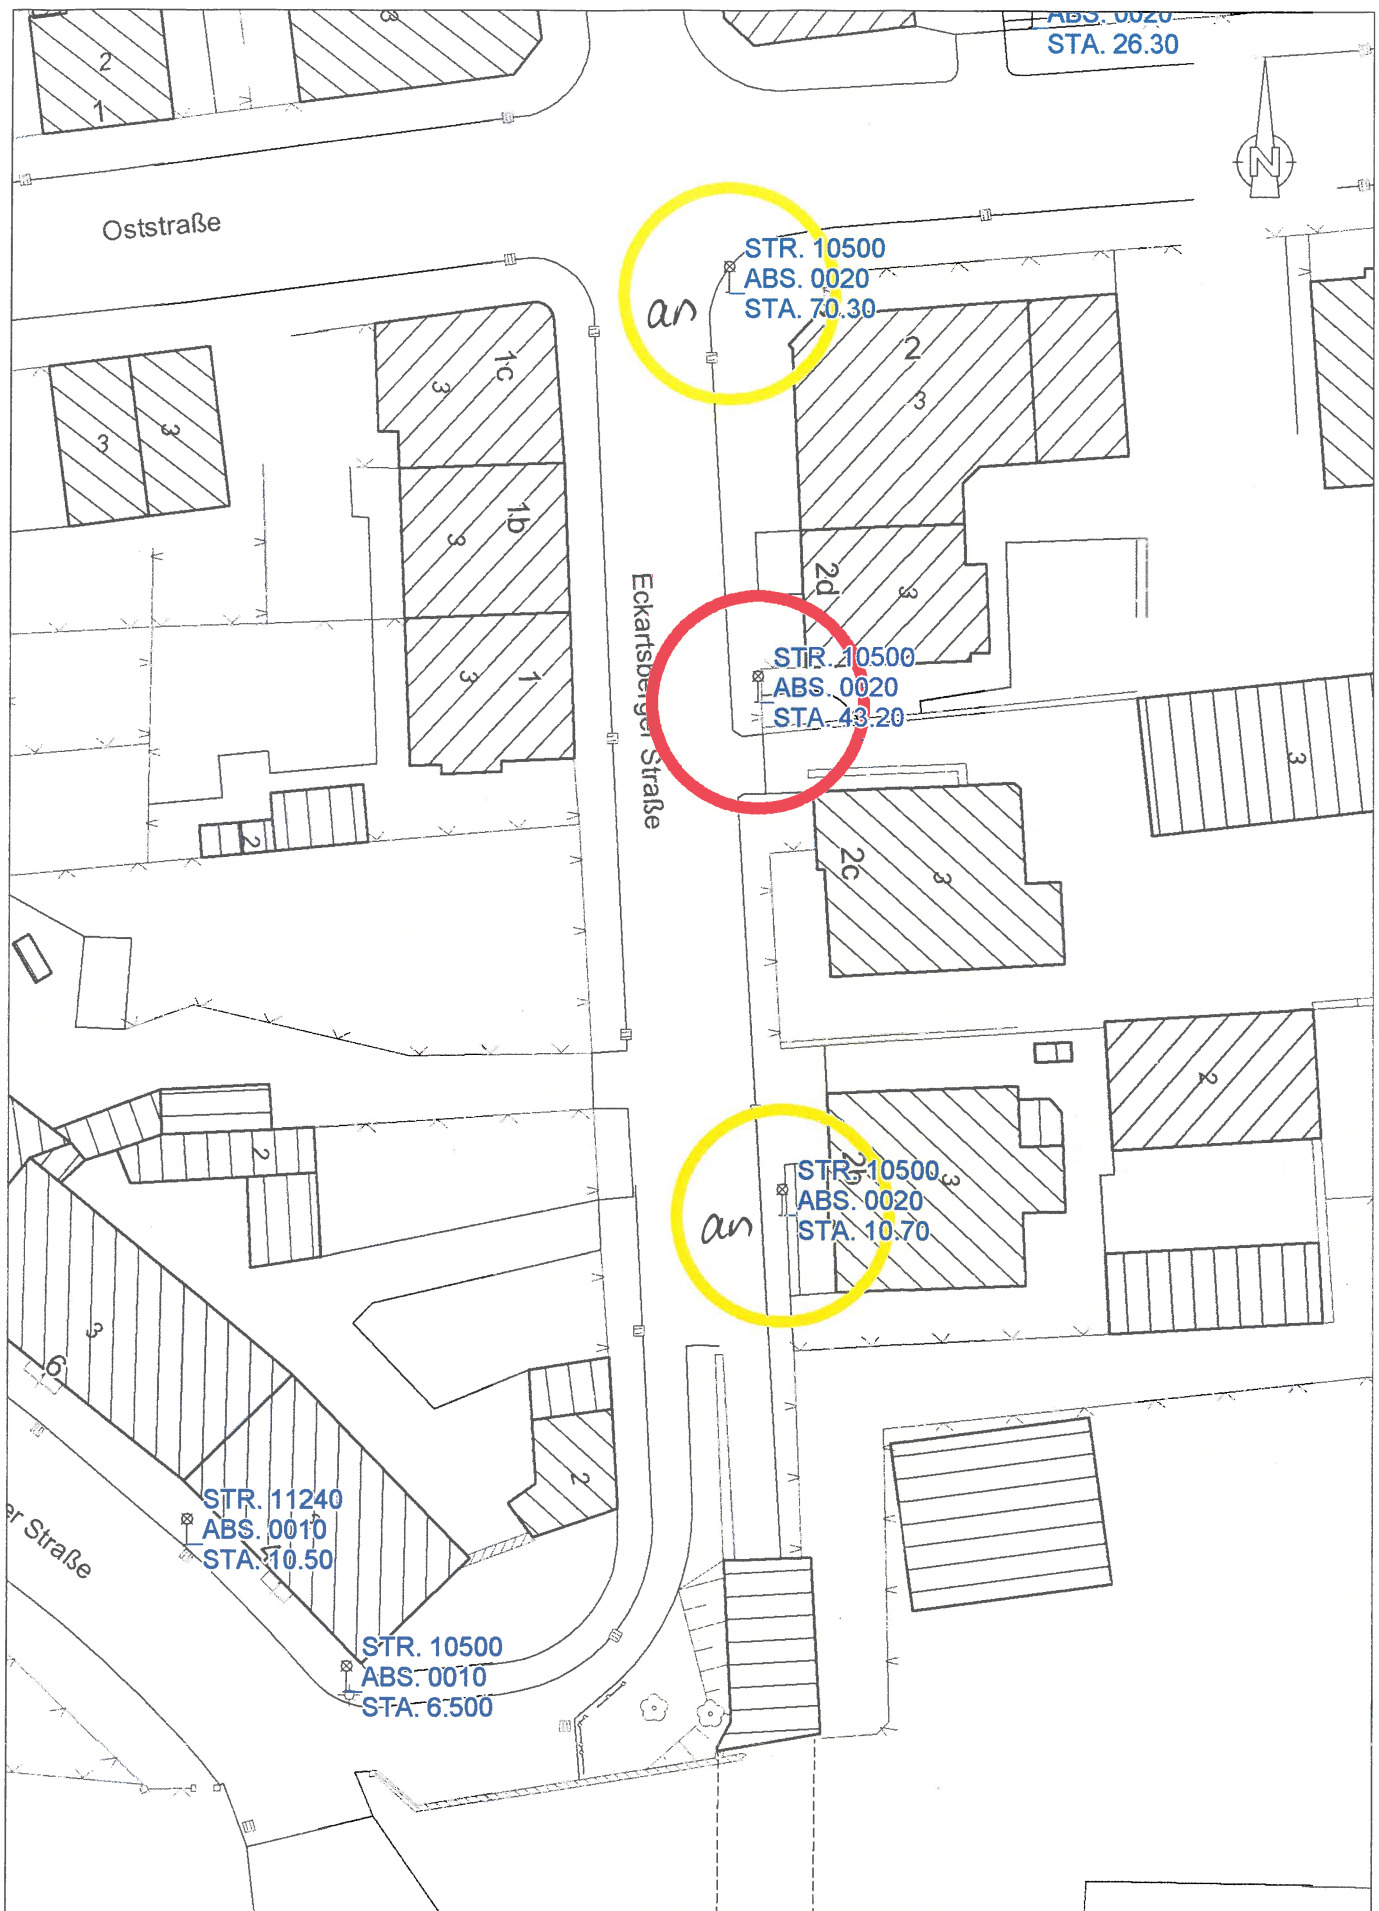

Stadtverwaltung Zittau

Die dargestellten Daten dienen der Information und besitzen keine Rechtsverbindlichkeit. Urheberrechte:

© Stadt Zittau

© GeoSN, dl-de/by-2-0

© Landkreis Görlitz

© Sächs. Landesamt für Umwelt, Landwirtschaft und Geologie


Maßstab 1:500

Datum 13.11.2019

Eckartsberger Straße



zuschalten

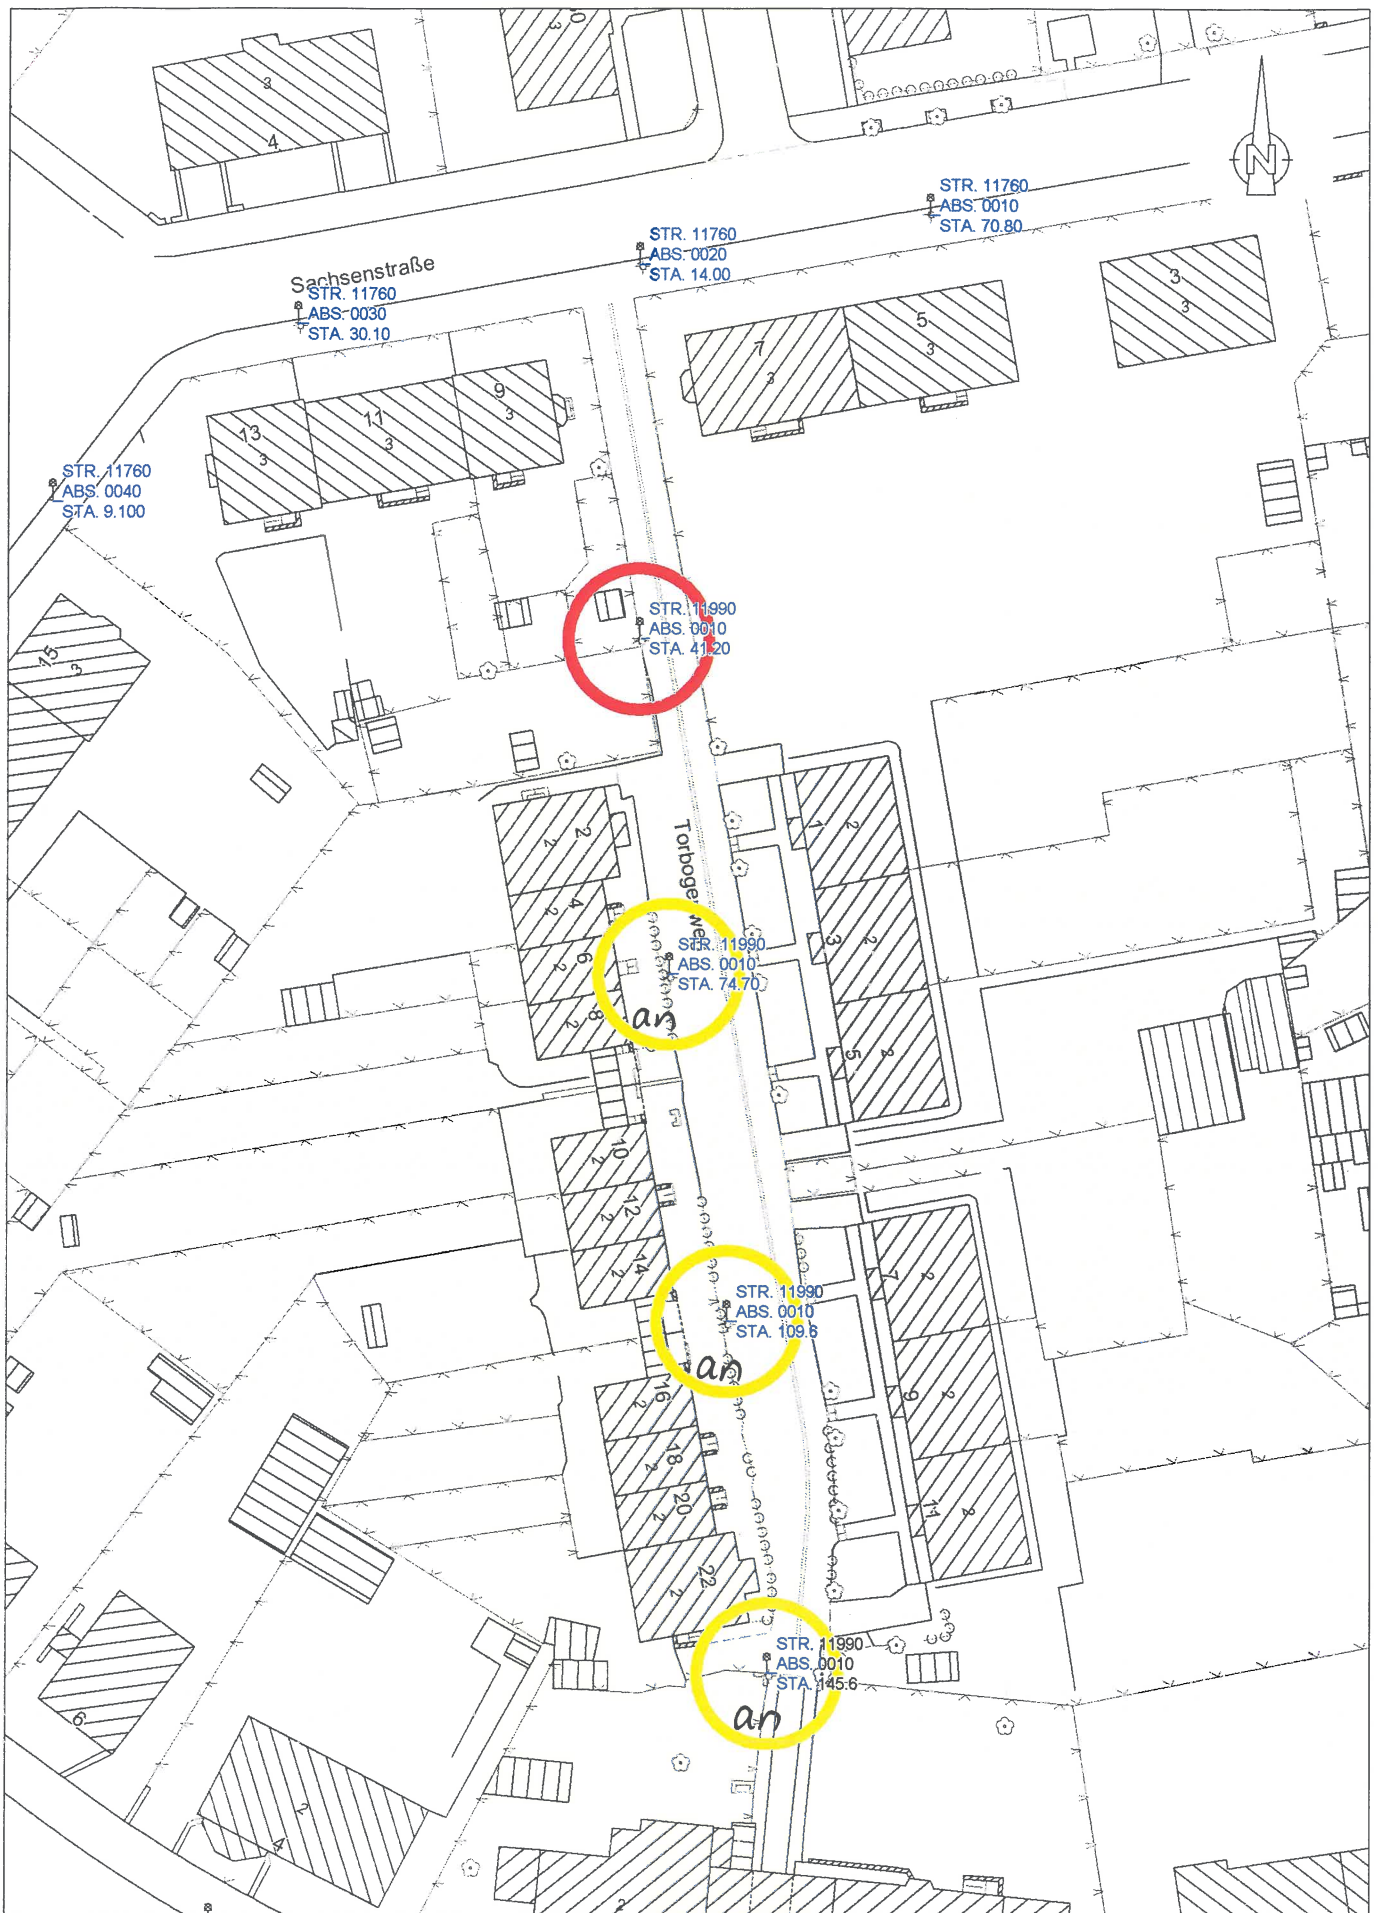

Stadtverwaltung Zittau

Die dargestellten Daten dienen der Information und besitzen keine Rechtsverbindlichkeit. Urheberrechte:

© Stadt Zittau

© GeoSN, dl-de/by-2-0

© Landkreis Görlitz

© Sächs. Landesamt für Umwelt, Landwirtschaft und Geologie


Maßstab 1:750

Datum 13.11.2019

Torbogenweg



auschalten

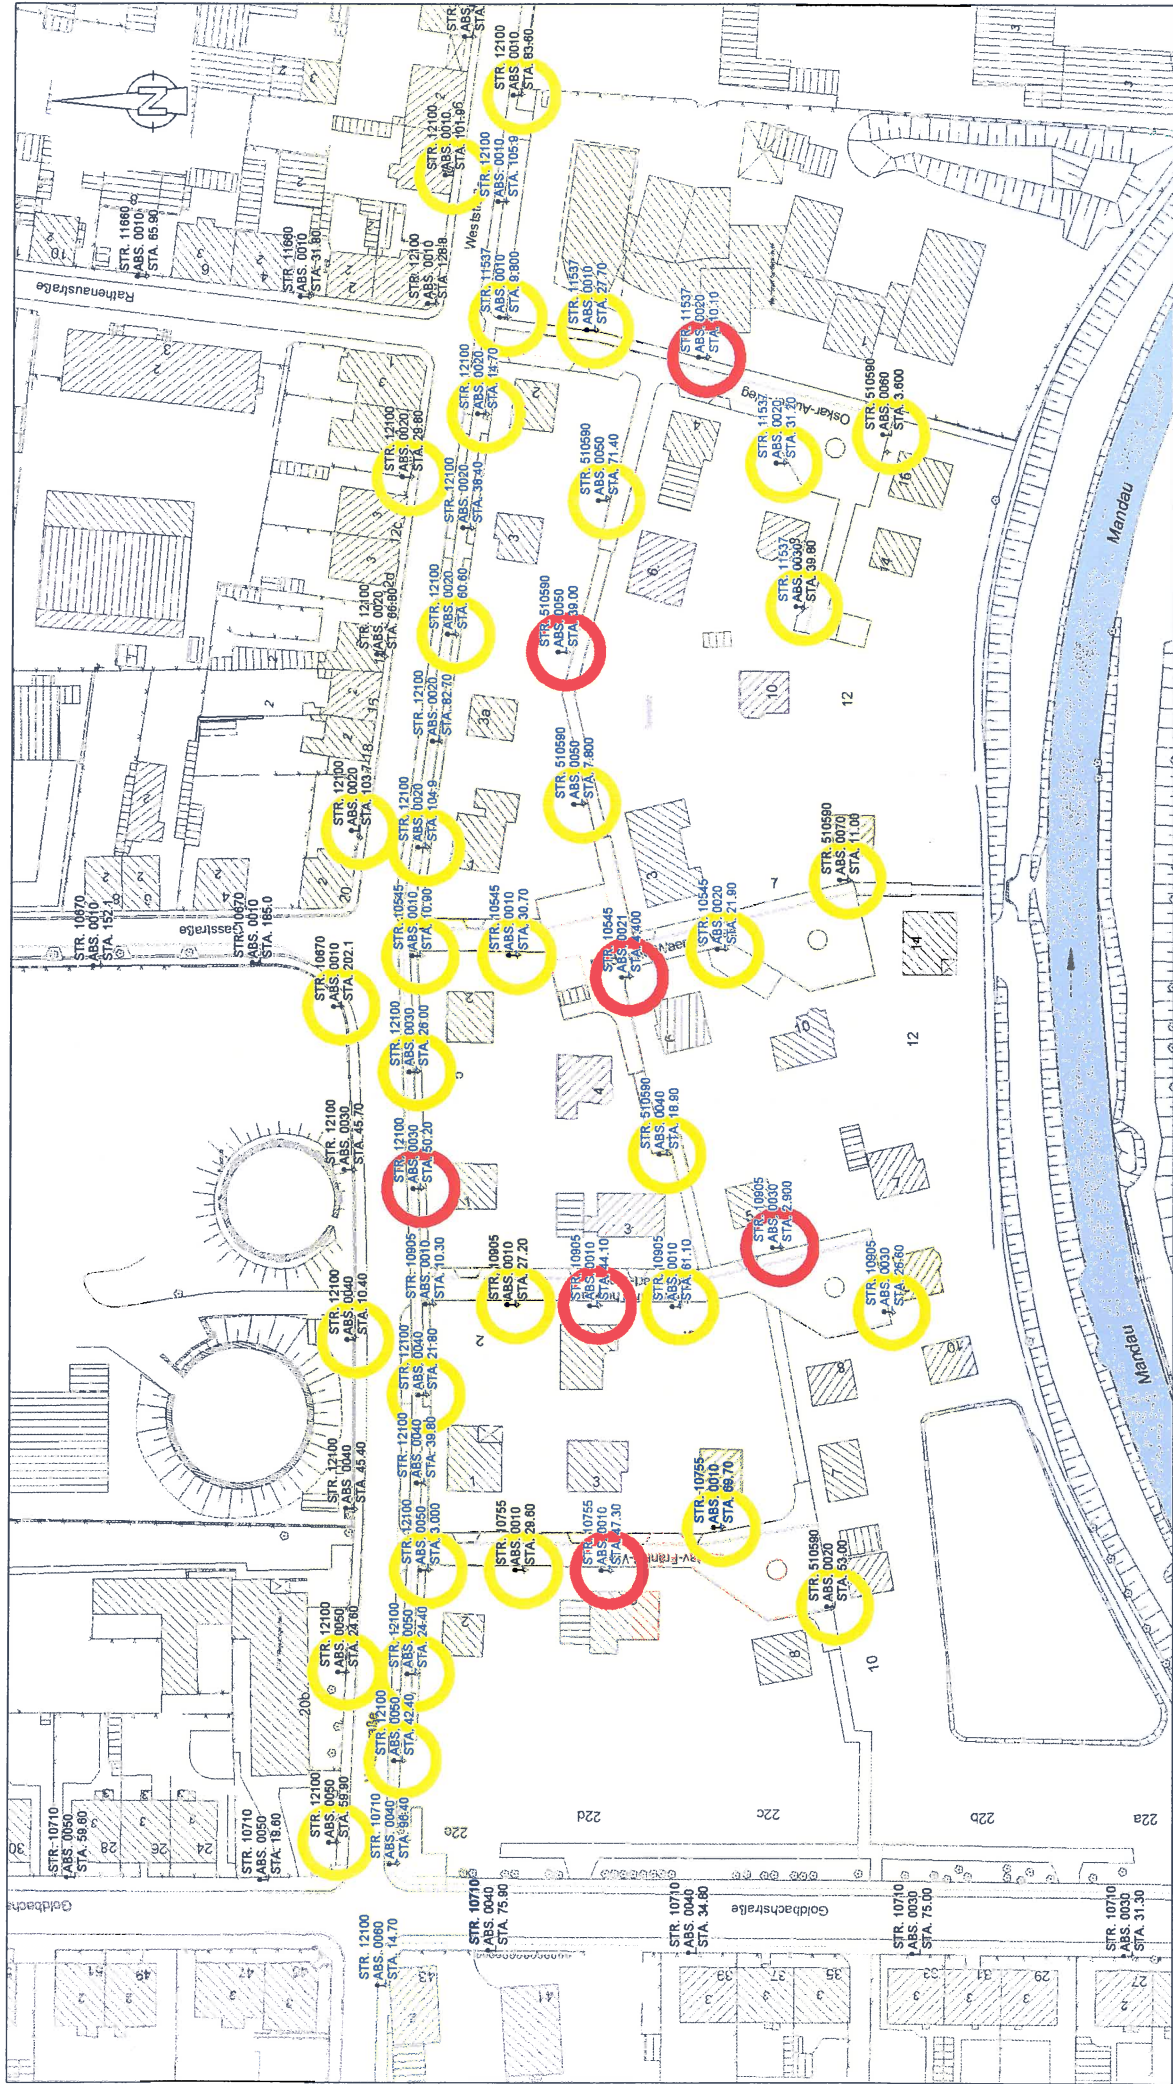

Die dargestellten Daten dienen der Information und besitzen keine Rechtsverbindlichkeit. Urheberrechte:

© GeoSN, dl-de/by-2.0
© Stadt Zittau
© Landkreis Görlitz

Stadtverwaltung Zittau




zusammen

Weststraße / Mandaupark

Datum 22.11.2019

Maßstab 1:1500

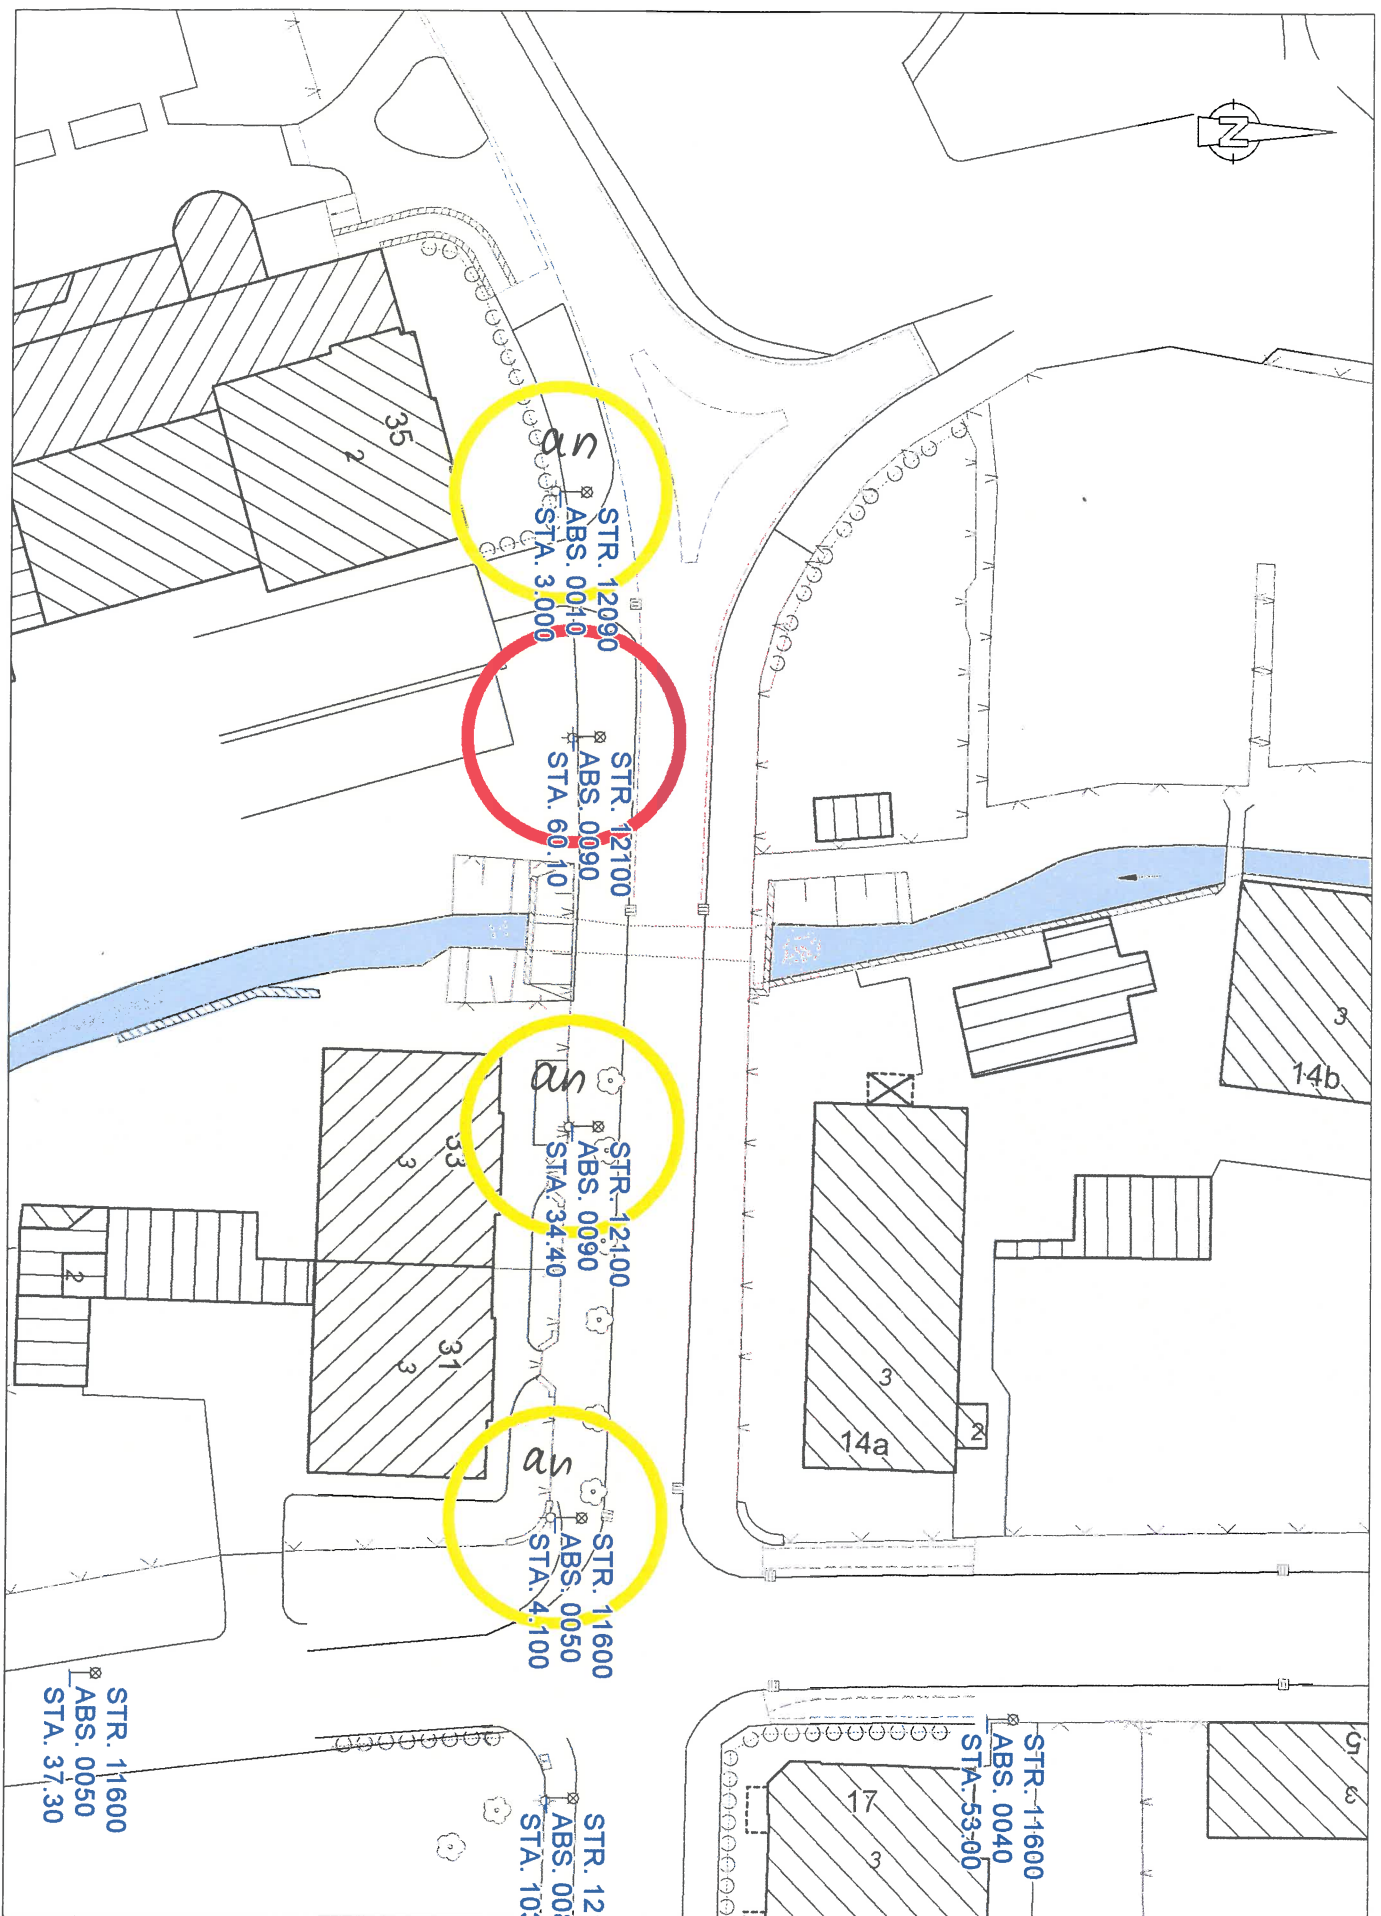

Stadtverwaltung Zittau

Die dargestellten Daten dienen der Information und besitzen keine Rechtsverbindlichkeit. Urheberrechte:

© Stadt Zittau

© GeoSN, dl-de/by-2-0

© Landkreis Görlitz

© Sächs. Landesamt für Umwelt, Landwirtschaft und Geologie

Maßstab 1:500

Datum 14.11.2019

Weststraße / Westpark

auschalten