


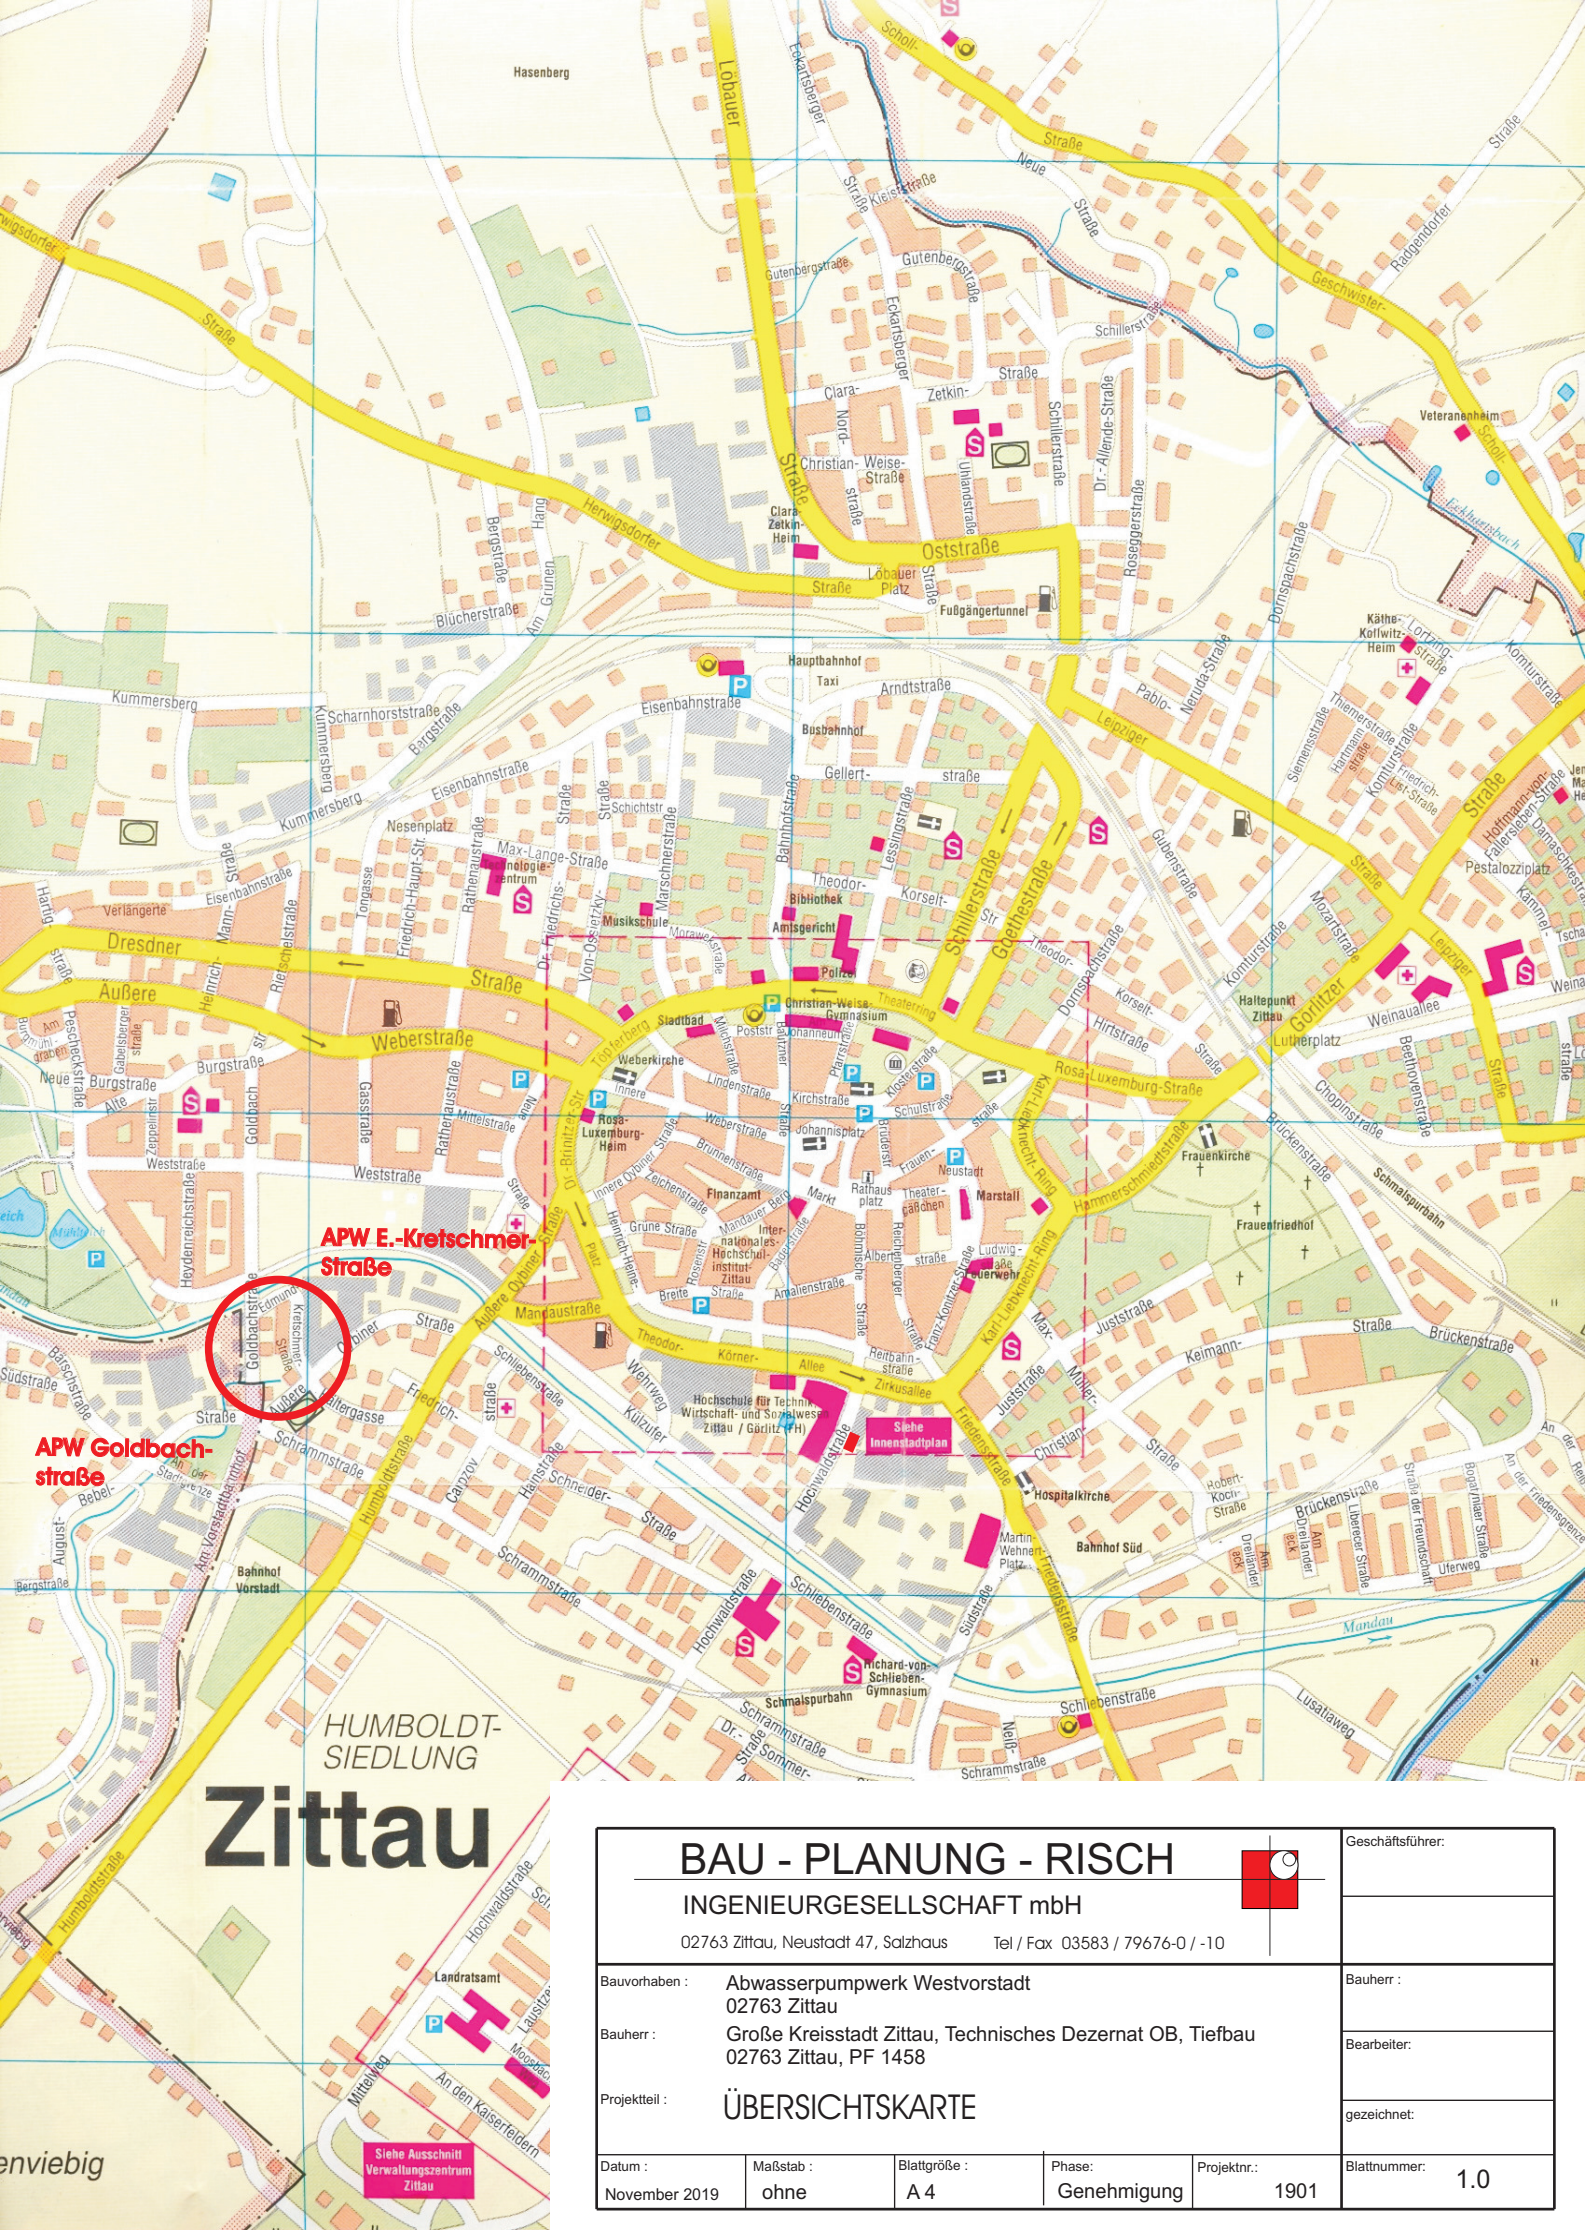

Zittau

BAU - PLANUNG - RISCH

INGENIEURGESELLSCHAFT mbH

02763 Zittau, Neustadt 47, Salzhaus

Tel / Fax 03583 / 79676-0 / -10



Geschäftsführer:

Bauvorhaben : Abwasserpumpwerk Westvorstadt
02763 Zittau

Bauherr : Große Kreisstadt Zittau, Technisches Dezernat OB, Tiefbau
02763 Zittau, PF 1458

Projektteil : ÜBERSICHTSKARTE

Bauherr :

Bearbeiter:

gezeichnet:

Datum :

November 2019

Maßstab :

ohne

Blattgröße :

A 4

Phase:

Genehmigung

Projektnr.:

1901

Blattnummer:

1.0