


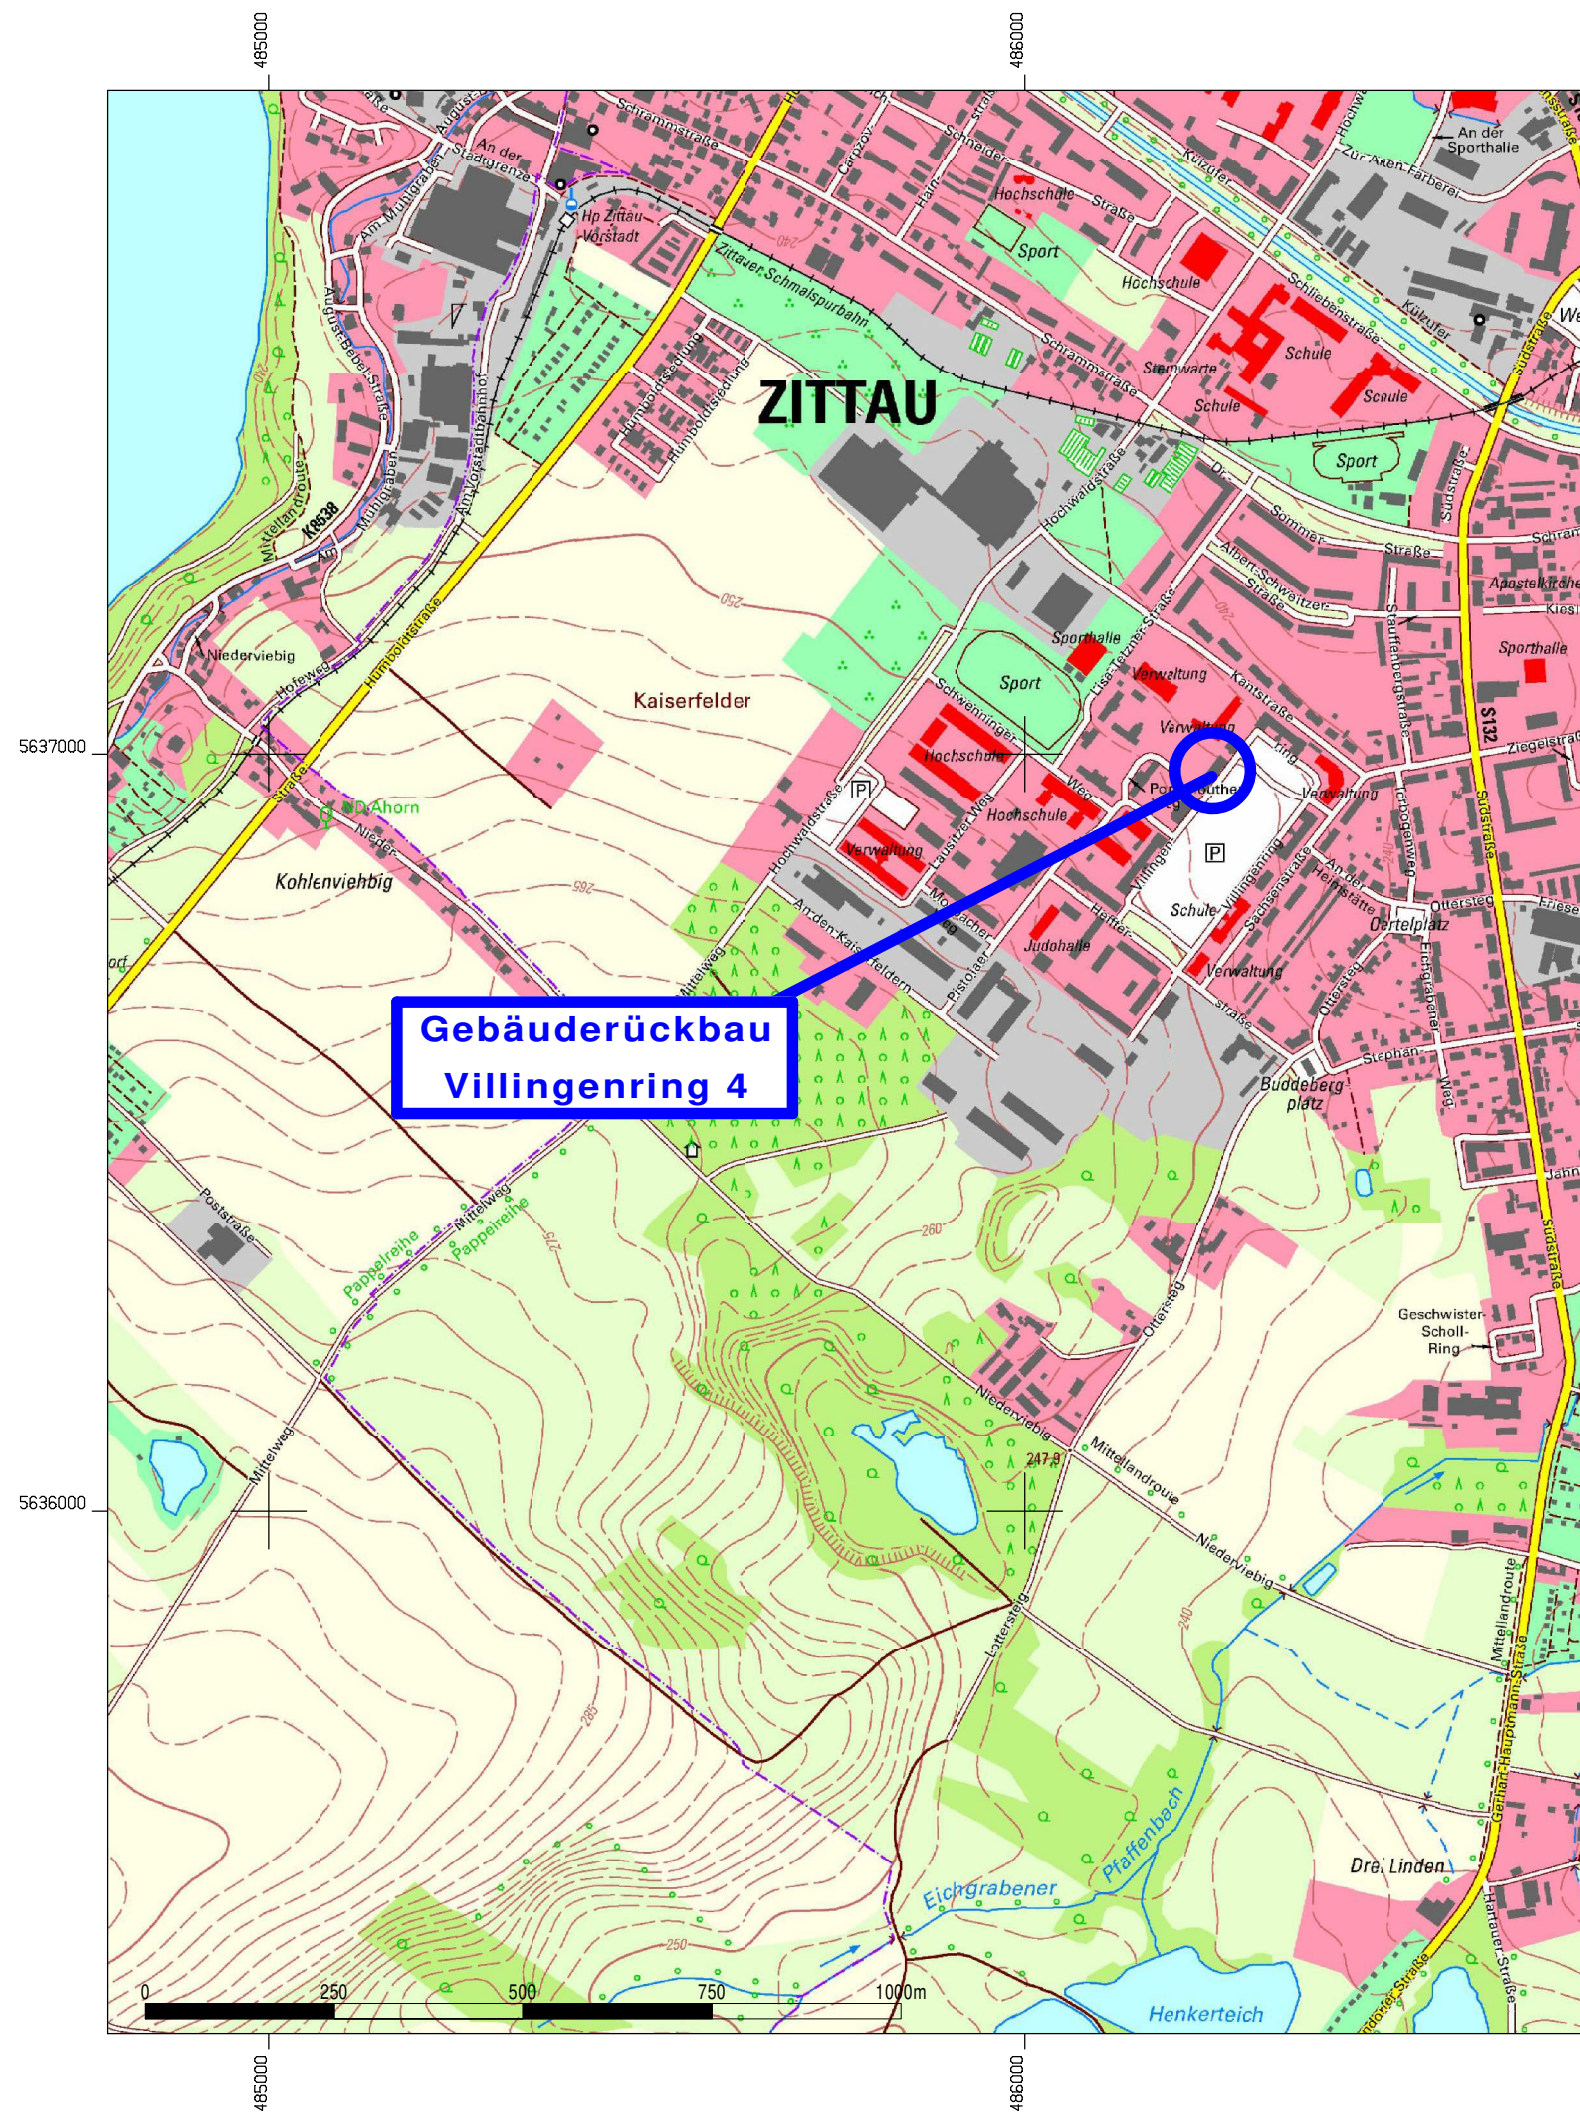

Kartengrundlage:
DTK10, Quelle: GeoSN 2021, dl-de/by-2-0

Lagebezug: ETRS89/UTM 33
Höhenbezug: DHHN2016_NH

5			
4			
3			
2			
1			
Index	Änderung / Ergänzung	Datum	Name

Dr.-Ing. Heinrich Ingenieurgesellschaft mbH
Waisenhausstraße 10
09599 Freiberg/Sachsen
Telefon: 03731/783267-0
Telefax: 03731/783267-9
freiberg@heinrich-ingenieure.de
www.heinrich-ingenieure.de



Freistaat Sachsen Landkreis Görlitz Stadt Zittau		Unterlage Nr. 1.2 Blatt Nr.	
		Datum	Zeichen
Ausführungsplanung	bearbeitet	05/2021	Reinhold
	gezeichnet	05/2021	Franke
	geprüft	31.05.2021	Kanthack
	Reg.- Nr.	30-20-110	
Revitalisierung ehemaliges Militärgelände Zittau Villingenring 4 Rückbau bestehendes Kasernengebäude		Übersichtslageplan	
		M 1 : 10.000	
Aufgestellt: Zittau, den Stadt Zittau			
Oberbürgermeister: Zenker			