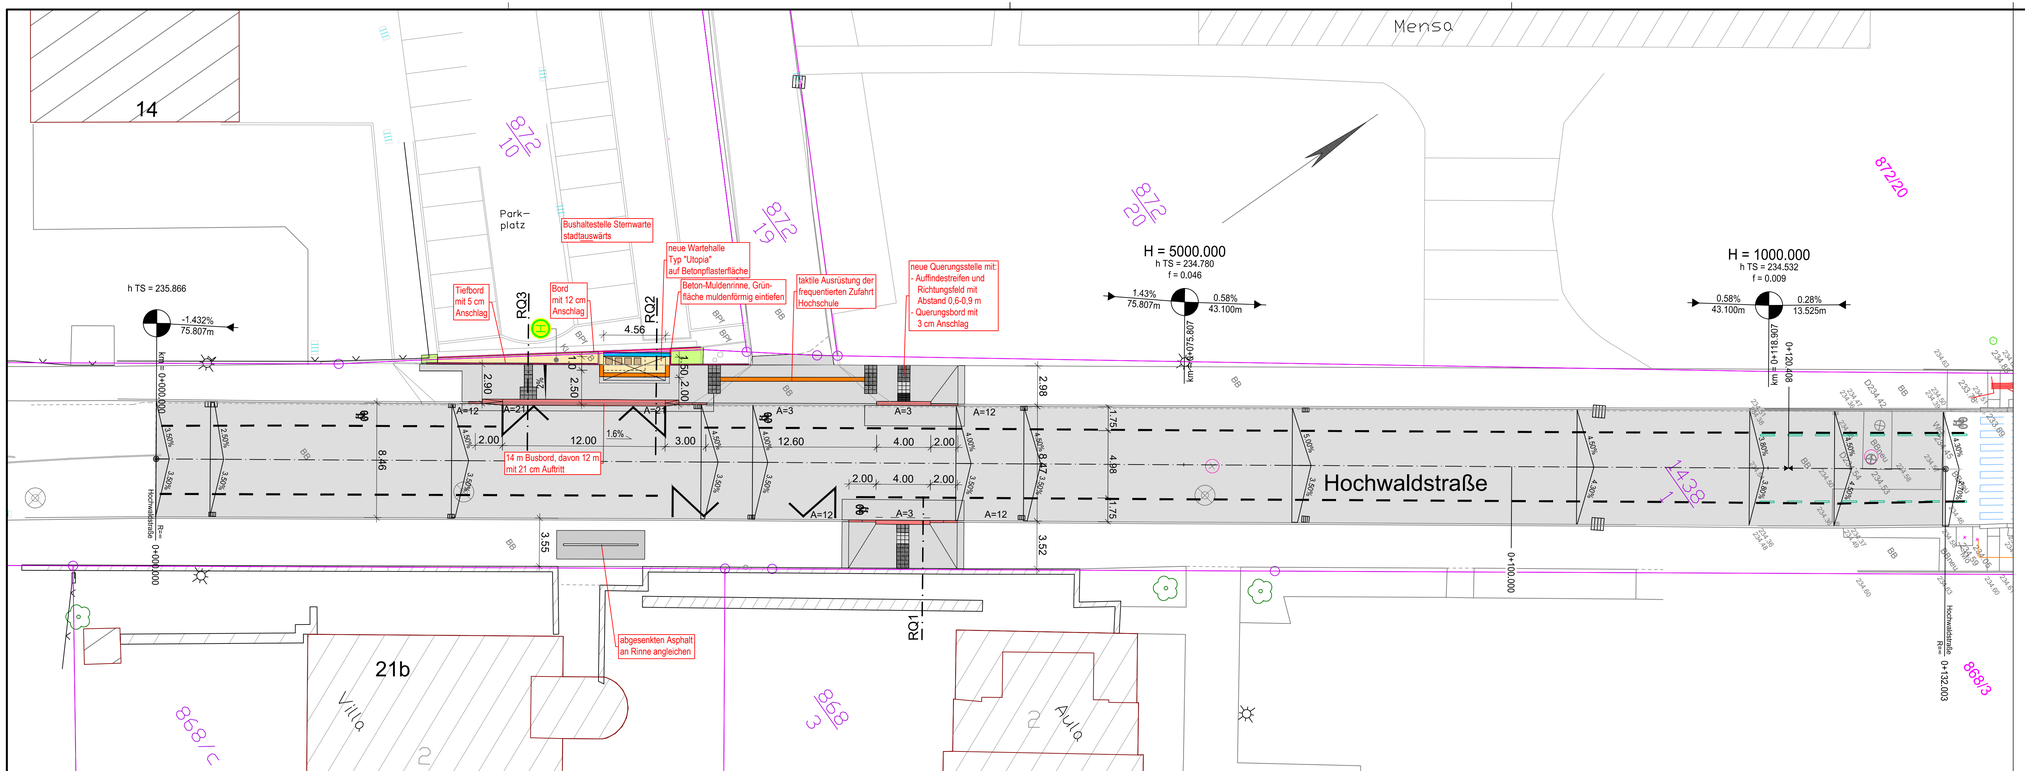

0 m 5 m 10 m 15 m 20 m
M 1:200

Zeichenerklärung

Planung

- Asphaltflächen wiederherstellen
- A=6 Bordersatz bzw. -anpassung
  Auftrittshöhe (Bordanschlag) in cm
- Rillen-/Noppenplatten
- Pflasterflächen herstellen bzw. angleichen (Beton-, Klinkerpflaster)
- 3-zeiliger Granitkleinpflasterstreifen
- Grünflächen angleichen

Bestand

- Bestandslinien
- Fahrbahnmarkierung Bestand
- Flurstücksgrenzen
- 994/1 Flurstücksnummer

A U S S C H R E I B U N G S U N T E R L A G E

Straßenbauverwaltung: Große Kreisstadt Zittau Markt 1 02763 Zittau	Unterlage / Blatt-Nr.: 3 / 1 Lageplan "Sternwarte" Maßstab: 1:200
Baumaßnahme: Stadt Zittau, barrierefreie Bushaltestellen - Sternwarte -	
aufgestellt: Stadtverwaltung Zittau Zittau, den ...	genehmigt: Stadtverwaltung Zittau Zittau, den