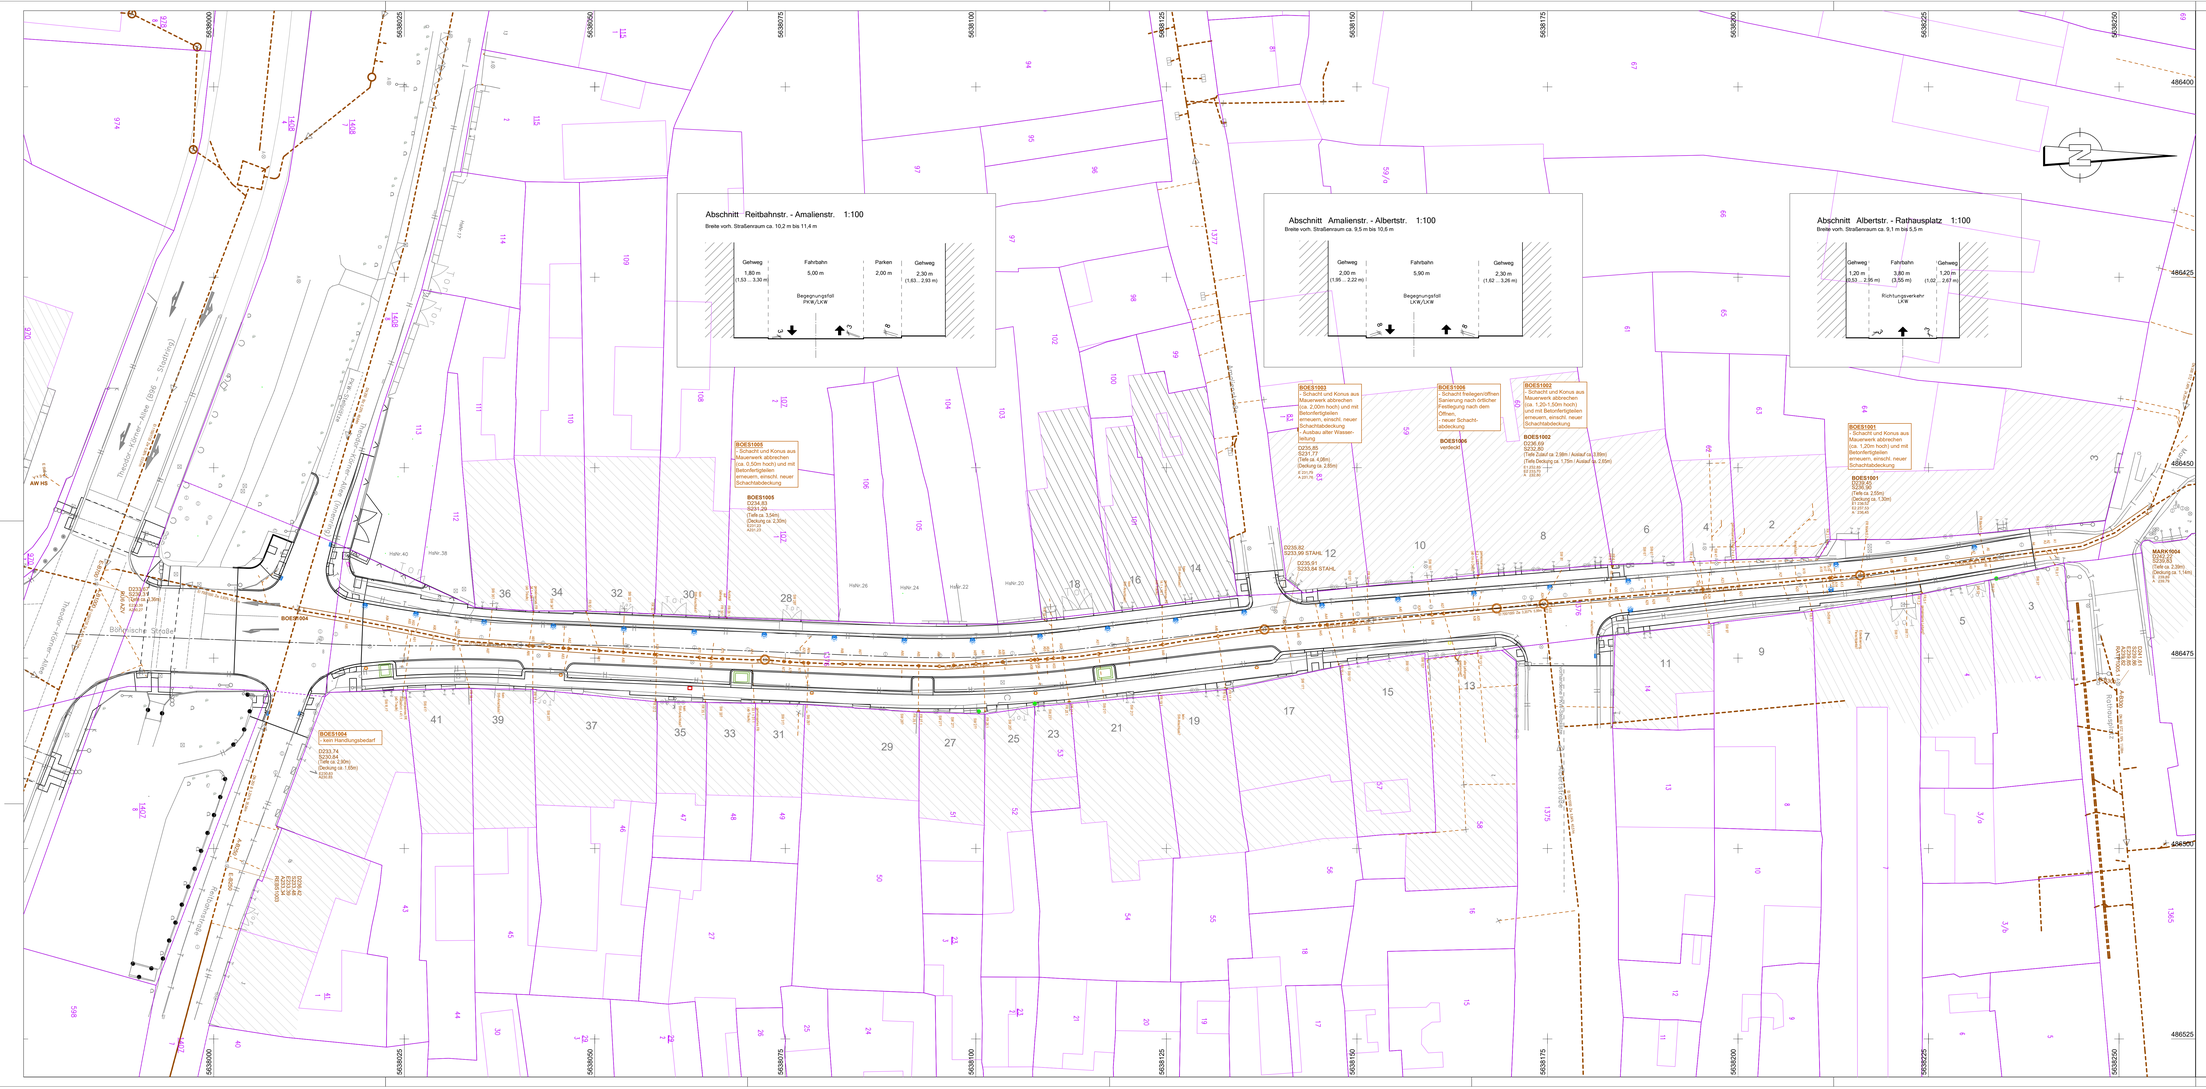

Zeichnungslegende

A) Bestand Topografie

- Flurstücksgrenzen
- Straßen- und Geländelinien
- Gebäudelinien (gemessen)

B) Bestand Ver- und Entsorgung

- Trinkwasserleitung
- Gasleitung
- Fernmeldeanlagen (Kabel - SWZ)
- Fernmeldeanlagen (Leerrohr - SWZ)
- Fernmeldeanlagen (Kabel - Telekom/VF/KBD)
- Fernmeldeanlagen (SR/KF/S - Telekom/VF/KBD)
- Stromkabel (NS)
- Stromkabel (MS)
- Straßenbeleuchtungskabel
- Mischwasserkanal
- Abwasserzuleitungen
- Fernwärme

Anmerkung: Der Bestand an Kabeln und Leitungen wurde aus den Bestandsdaten der Ver- und Entsorgungsträger nur zur Information grafisch übernommen. Hierfür wird keine Garantie auf Vollständigkeit und Lagegenauigkeit gegeben.

C) Planung

- Gradiente Verkehrsanlagen
- Straßen- und Geländelinien
- HA-Abwasser - Erneuerung (geplant) - Stadt Zittau
- Sanierung Schachtbauwerke (geplant)
- Elt - Mittelspannungskabel
- Elt - Niederspannungskabel
- FW-Leitung (Vor- und Rücklauf)
- Gasversorgungsleitung
- Trinkwasserversorgungsleitung
- Fernmeldeanlagen LWL
- Fernmeldeanlagen Kabel

Anmerkung Hausanschlüsse:
Die genauen Angaben, welcher Hausanschluss erneuert wird, werden noch durch den AG/BG konkretisiert. Der hier dargestellte Umfang dient als Übersicht und ist vor Ort zu prüfen.
Im Vorfeld der Baumaßnahme werden durch die Stadtwerke Zittau noch Gespräche mit Anschlussnutzern geführt. Das Ergebnis ist hier noch nicht eingearbeitet.

Anmerkung Leitungsverlegung:
Die hier angegebenen Rohr-Asbestdimensionen dienen nur zur Information. Die Verlegepläne werden separat durch die Stadtwerke Zittau bereitgestellt.
Die Schutzrohre in den Straßenquerungen werden als Pakete verlegt. Die Anzahl der Lagen wird in den Bauberatungen festgelegt bzw. in den Verlegeplänen. Die Verlegung erfolgt mittels Abstandshalter.

1

bearbeitet:	27.09.2022	
gezeichnet:	27.09.2022	
geprüft:	27.09.2022	

Stadt Zittau
über
Stadtwerke Zittau GmbH
Friedensstraße 17, 02763 Zittau

Nr.	Art der Änderung	Datum	Zeichen

AUSSCHREIBUNGSUNTERLAGE

Große Kreisstadt Zittau	Unterlage / Blatt-Nr.: 16 / 1
Straße: Böhmische Straße Station: Bau-km 0+022 - 0+295	Leitungsplan Kanalarbeiten
MaVIS-Nr.:	Maßstab: 1 : 250

Ausbau Böhmische Straße in 02763 Zittau

aufgestellt:	geprüft:
_____, den _____	
	genehmigt: