


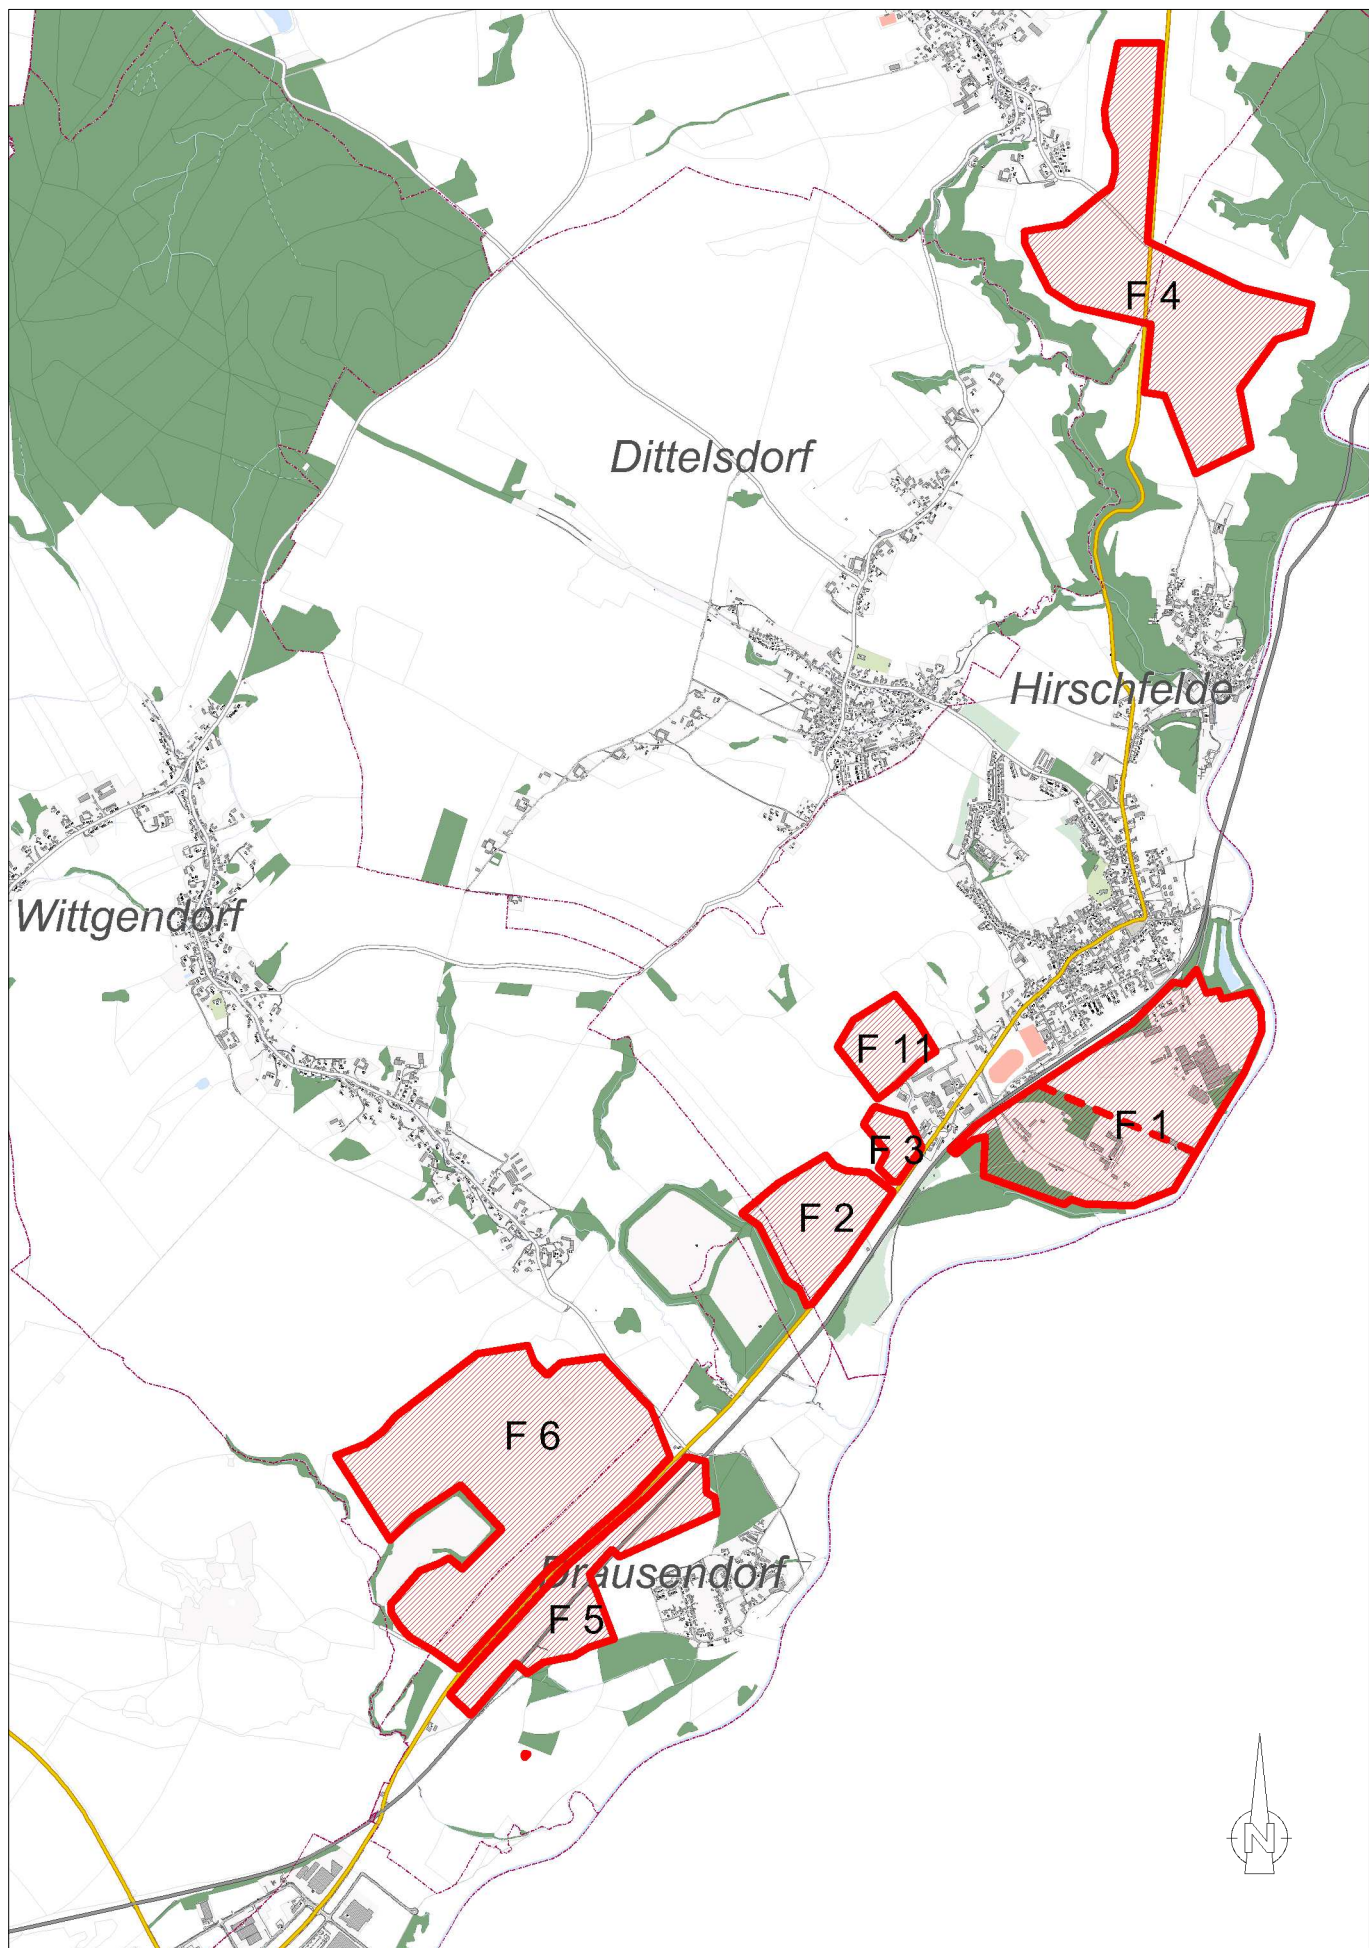

Stadtverwaltung Zittau

Flurstücke nur zur Info - keine Rechtsverbindlichkeit. (Quelle: Landkreis Görlitz, Untere Vermessungsbehörde, Stand: 08/2014)

Anlage 3a zum Beschluss Nr. 052/2015

Maßstab: 1:30000

Datum:

09.03.2015