


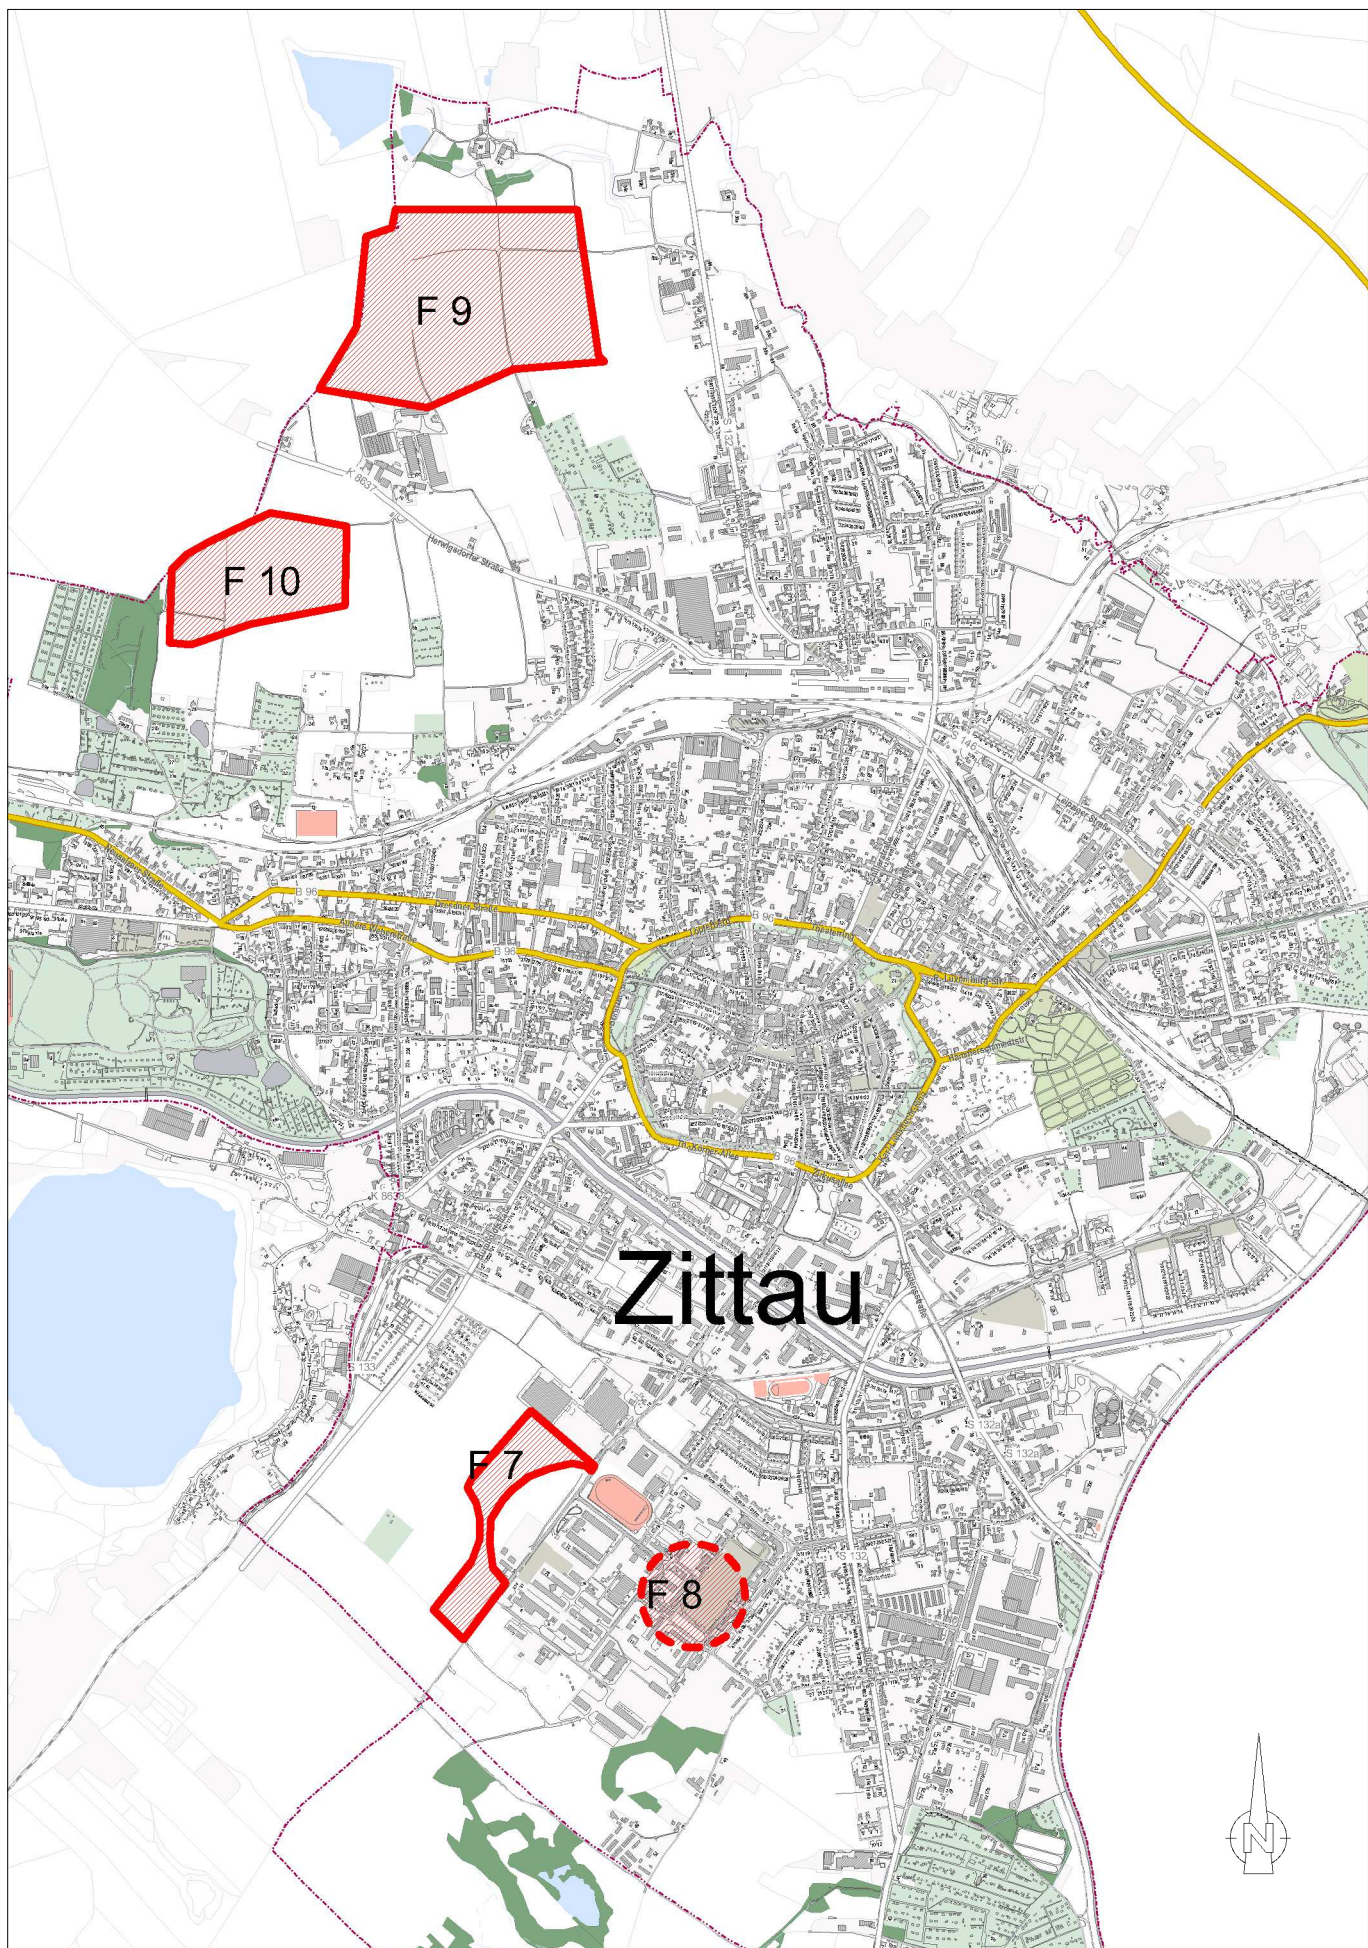

Stadtverwaltung Zittau

Flurstücke nur zur Info - keine Rechtsverbindlichkeit. (Quelle: Landkreis Görlitz, Untere Vermessungsbehörde, Stand: 08/2014)

Anlage 3b zum Beschluss Nr. 052/2015

Maßstab: 1:20000

Datum:

10.03.2015