
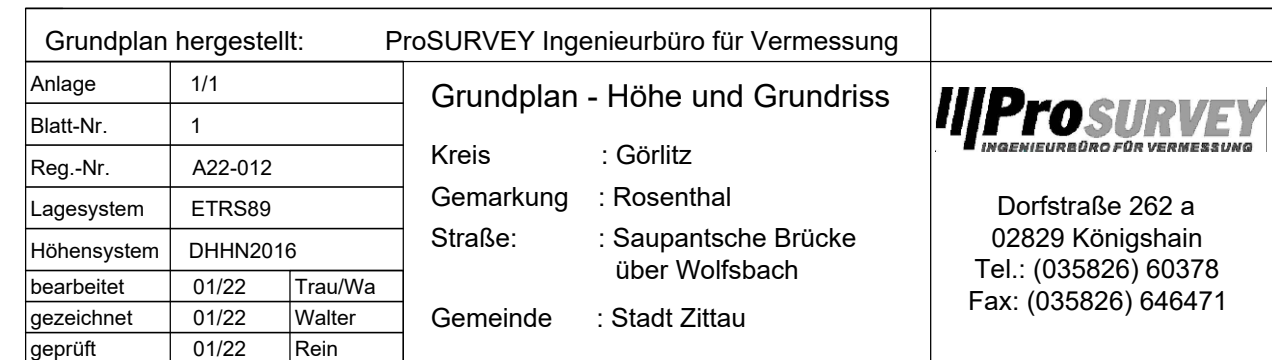
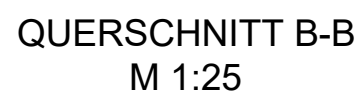
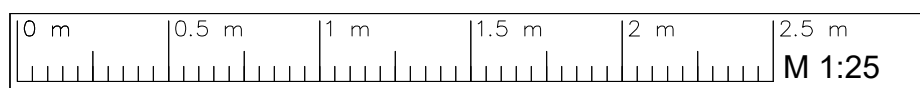


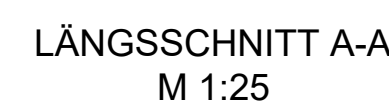


Punkt	vorgegebene Koordinaten		
	Station	Rechts	Hoch
P1			
P2			
	errechnete Koordinaten		
KP			

Bauwerksdaten

Bauart:	Stahlbeton	Spannbeton	Stahl	Verbund
Einwirkung Verkehrslast	DIN EN 1991-2 Lastmodell LM 1			
Verkehrskategorie DIN EN 1991-2	4			
Verkehrsart DIN EN 1992-2/NA	Lokalverkehr			
Klasse Anpralllast Fahrzeugrückhaltesysteme DIN EN 1991-2	-			
Militärlastklasse STANAG	-			
Einzelstützweiten ($\perp$)	(m)	3,35		
Gesamtlänge zw. Endauflagern ($\perp$)	(m)	4,35		
Lichte Weite zw. Widerlagern ($\perp$)	(m)	3,35		
Kleinste Lichte Höhe	(m)	1,10		
Kreuzungswinkel	(gon)	100		
Breite zw. Geländern	(m)	5,50		
Brückenfläche	(m²)	19,6		

Zeichenerklärung

Planung

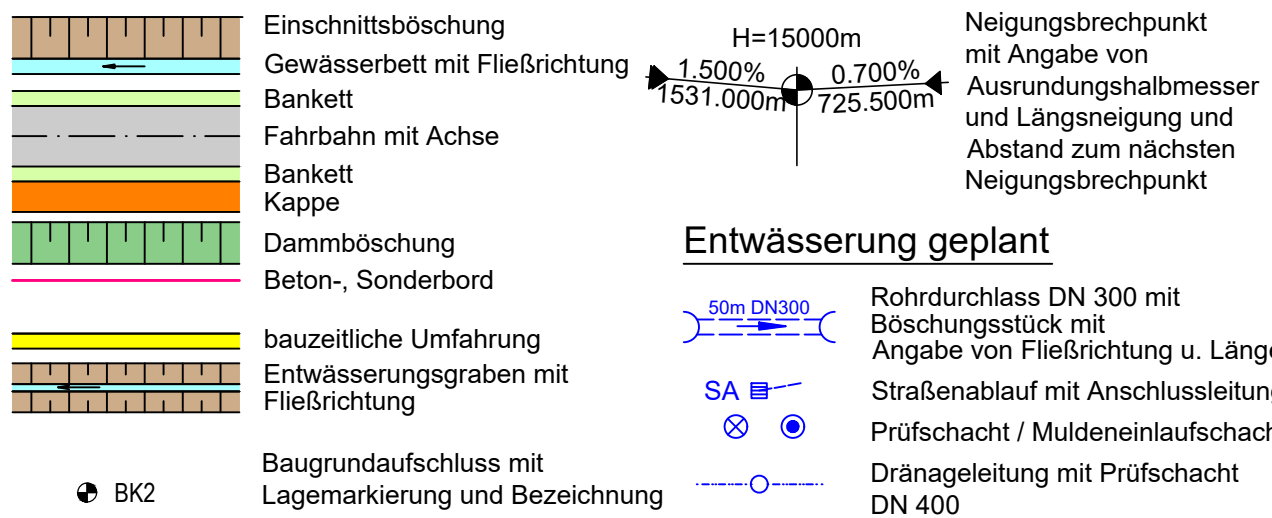

INGENIEURBÜRO HEIM Planungsbüro für Tief- und Straßenbau Beratung · Planung · Baubewerthung Weinstraße 22 02763 Zittau E-Mail: info@ing-buero-heim.de Internet: www.ing-buero-heim.de	VERKEHRSSANLAGEN INGENIEURBAUWERKE KANALISATIONEN BAUWEITPLÄNUNG ERSCHESSUNGSPLANUNG	<table border="1" style="width: 100%; border-collapse: collapse;"> <thead> <tr> <th style="width: 10%;"></th> <th style="width: 40%;">Datum</th> <th style="width: 50%;">Name</th> </tr> </thead> <tbody> <tr> <td>Bearb.:</td> <td>22.11.2022</td> <td>Naumann</td> </tr> <tr> <td>Gepr.:</td> <td>22.11.2022</td> <td></td> </tr> <tr> <td>Projekt-Nummer:</td> <td colspan="2" style="text-align: right; font-size: 1.2em;">22202</td> </tr> </tbody> </table>		Datum	Name	Bearb.:	22.11.2022	Naumann	Gepr.:	22.11.2022		Projekt-Nummer:	22202	
	Datum	Name												
Bearb.:	22.11.2022	Naumann												
Gepr.:	22.11.2022													
Projekt-Nummer:	22202													

3			
2			
1			
Nr.	Art der Änderung	Datum	Name

VORPLANUNG

Auftraggeber:  Hochschule Zittau Markt 1 02735 Zittau	Unterlage / Blatt-Nr.: 8 / 2 Bauwerksplan, Variante 2 Brücke, Pfahlgründung Maßstab: M 1:100, 1:25
---	---

Baumaßnahme:

Ersatzneubau
Brücke "Saupantsche"

aufgestellt:	genehmigt:
Zittau, den ...	Zittau, den